





Załącznik graficzny do
zarządzenia nr
Prezydenta Miasta Krakowa
z dnia

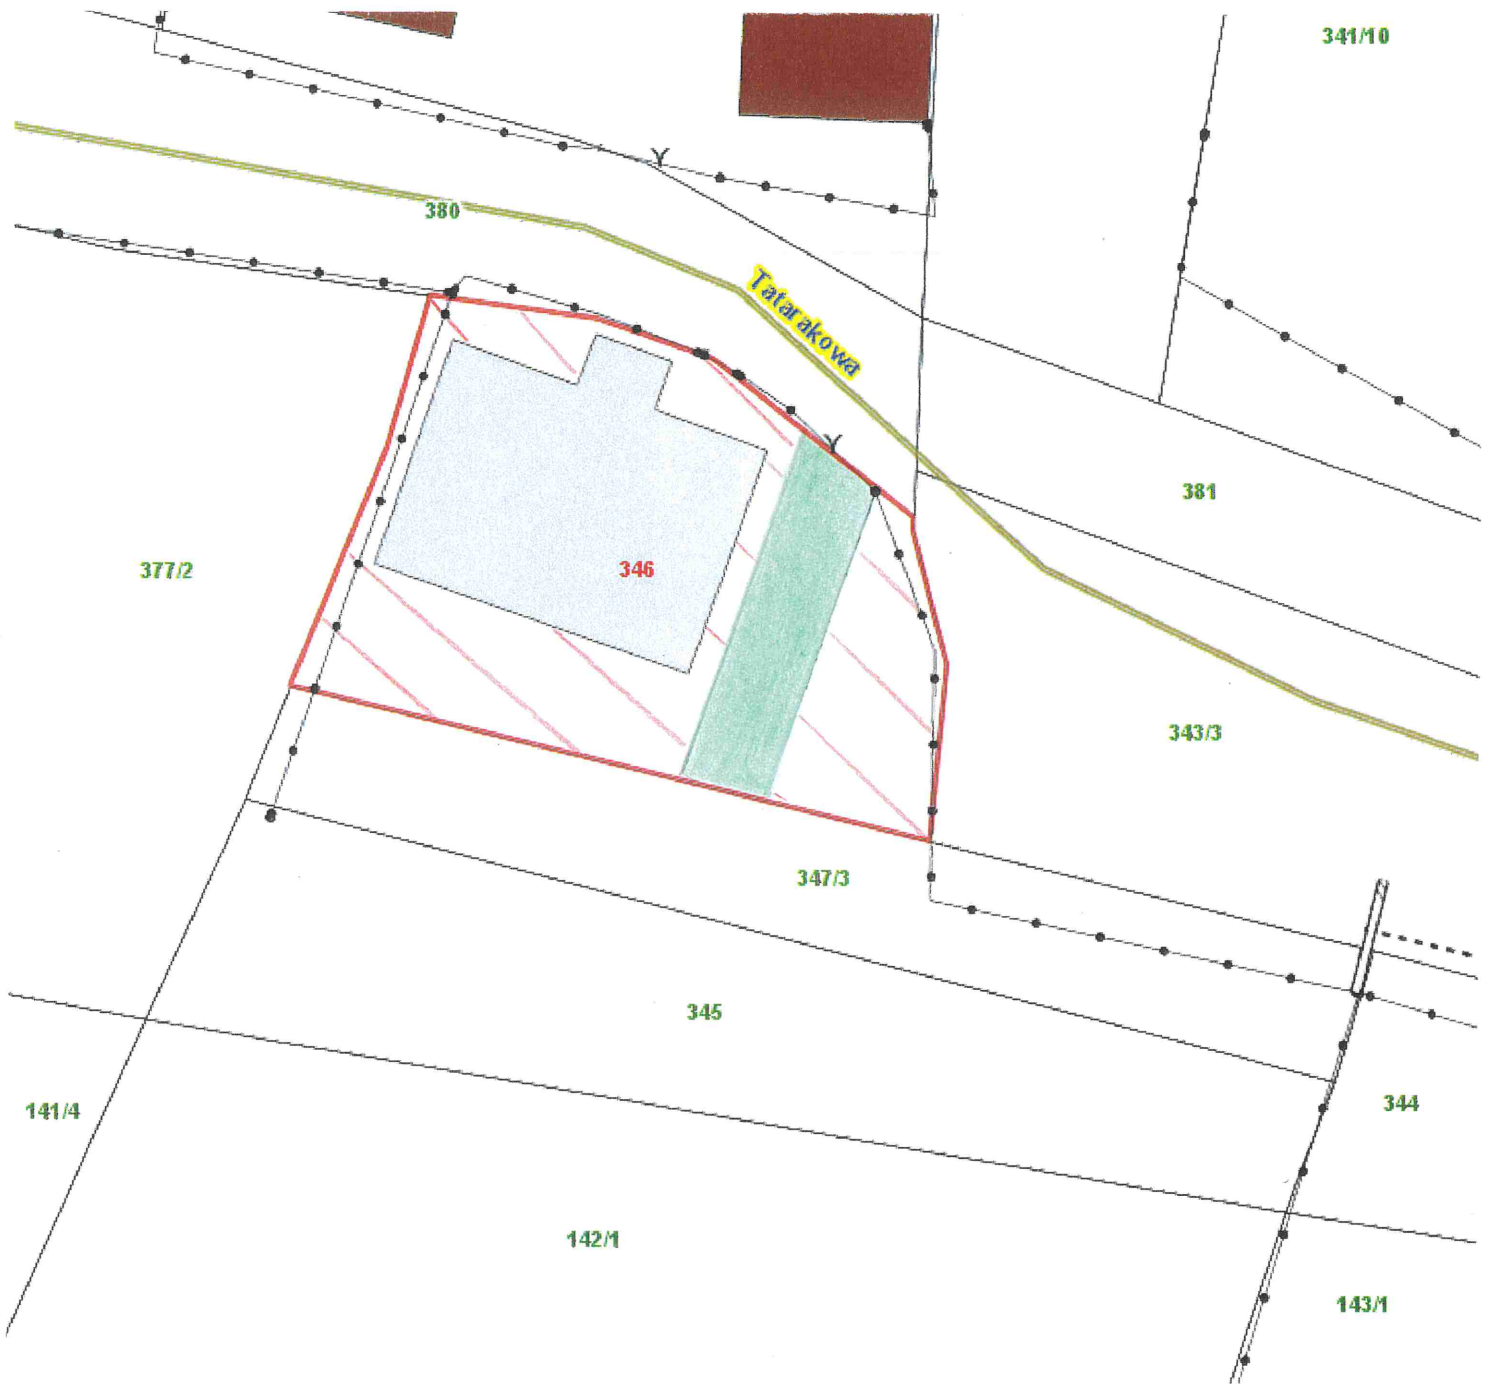

Skala: 1:250

Teren przeznaczony do oddania w dzierżawę:

-  - część działki nr 346, obręb 36 – Nowa Huta na cel zielen przydomowa
-  - część działki nr 346, obręb 36 – Nowa Huta na cel droga dojazdowa/dojście
-  - część działki nr 346, obręb 36 – Nowa Huta na cel mieszkalny

DYREKTOR WYDZIAŁU

Marta Wilkiewicz

15.12.2022