


Załącznik graficzny do
Zarządzenia Nr
Prezydenta Miasta Krakowa
z dnia

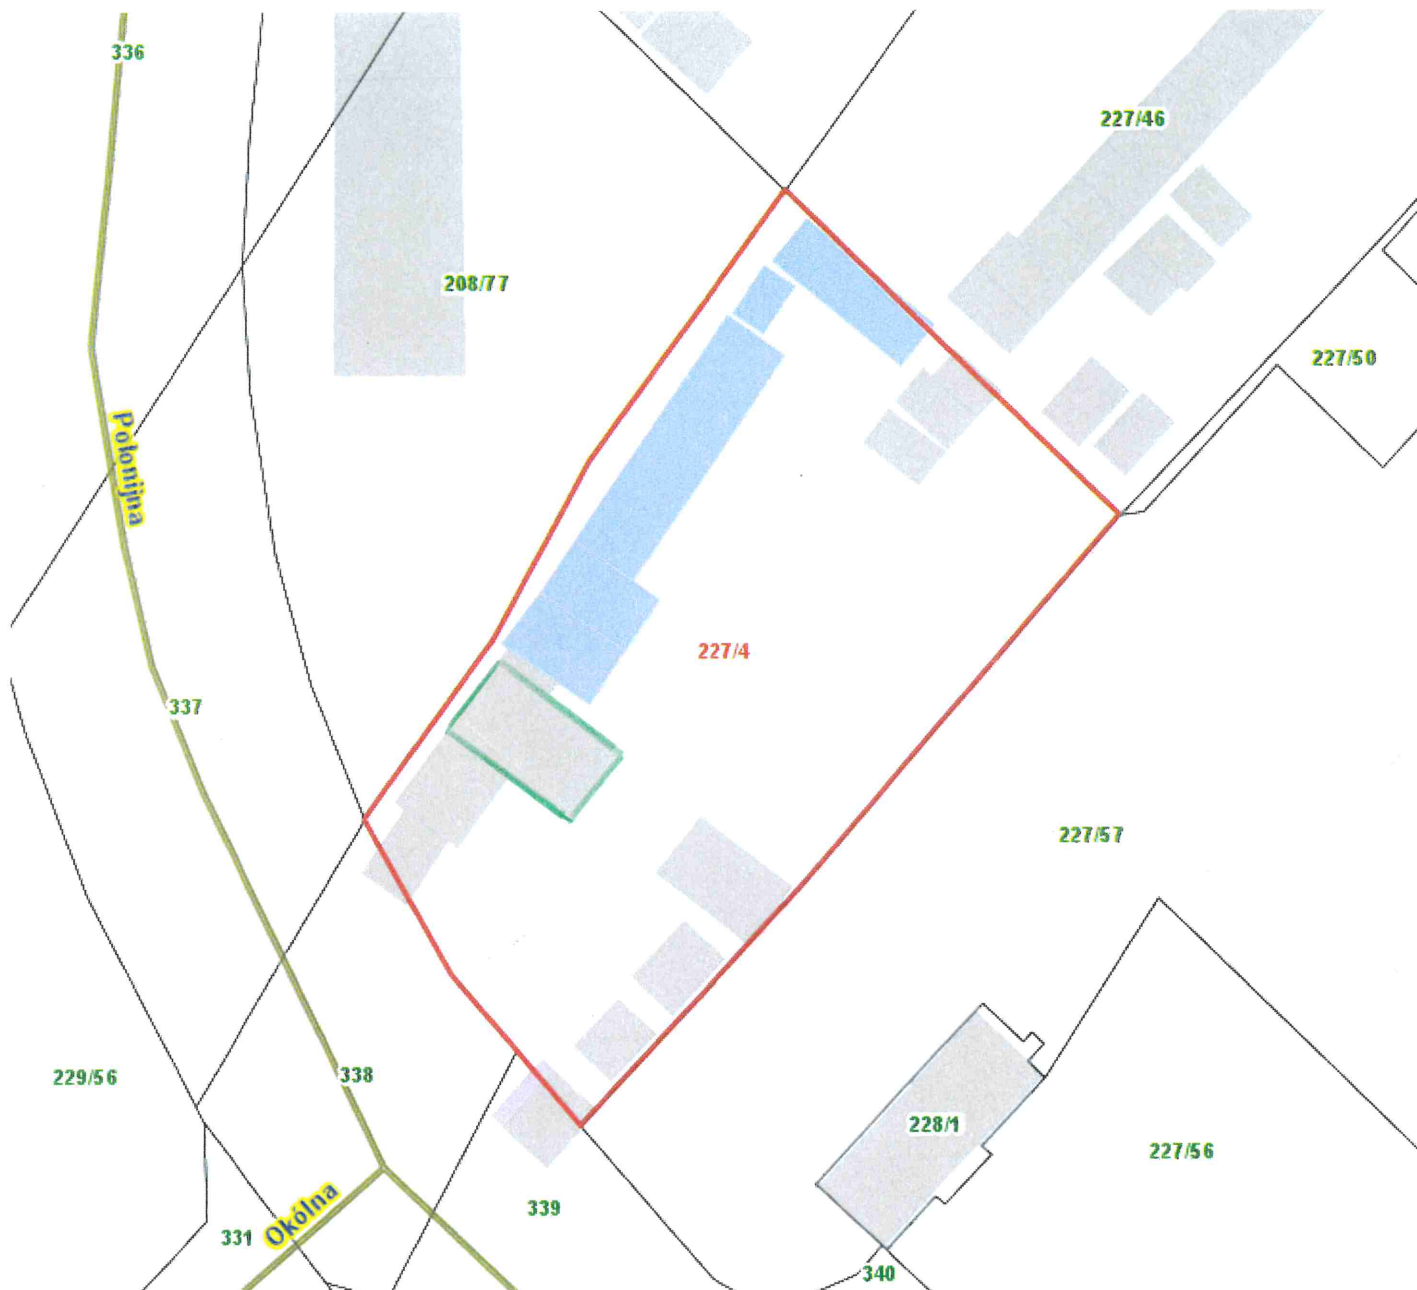

Skala: 1:500

TEREN PRZEZNACZONY DO ODDANIA W DZIERŻAWĘ

 część nr 227/4, obręb 50 – Podgórze przeznaczona do oddania w dzierżawę

DYREKTOR WYDZIAŁU
Marta Wikowicz
15/12/2012