


z dnia

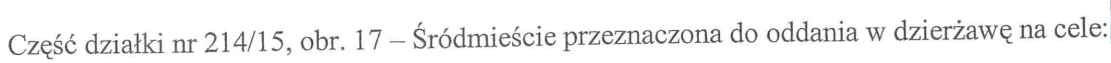

- schody (mieszkalny, wraz z zabudowaniami i urządzeniami nieodzownymi do prawidłowego funkcjonowania obiektu mieszkalnego)
- docieplenie (mieszkalny, wraz z zabudowaniami i urządzeniami nieodzownymi do prawidłowego funkcjonowania obiektu mieszkalnego)

DYREKTOR WYDZIAŁU

Maria Witkiewicz

Skala: 1:500

Vilkowicz
15-12-2022