Załącznik graficzny do
Zarządzenia Nr
Prezydenta Miasta Krakowa
z dnia

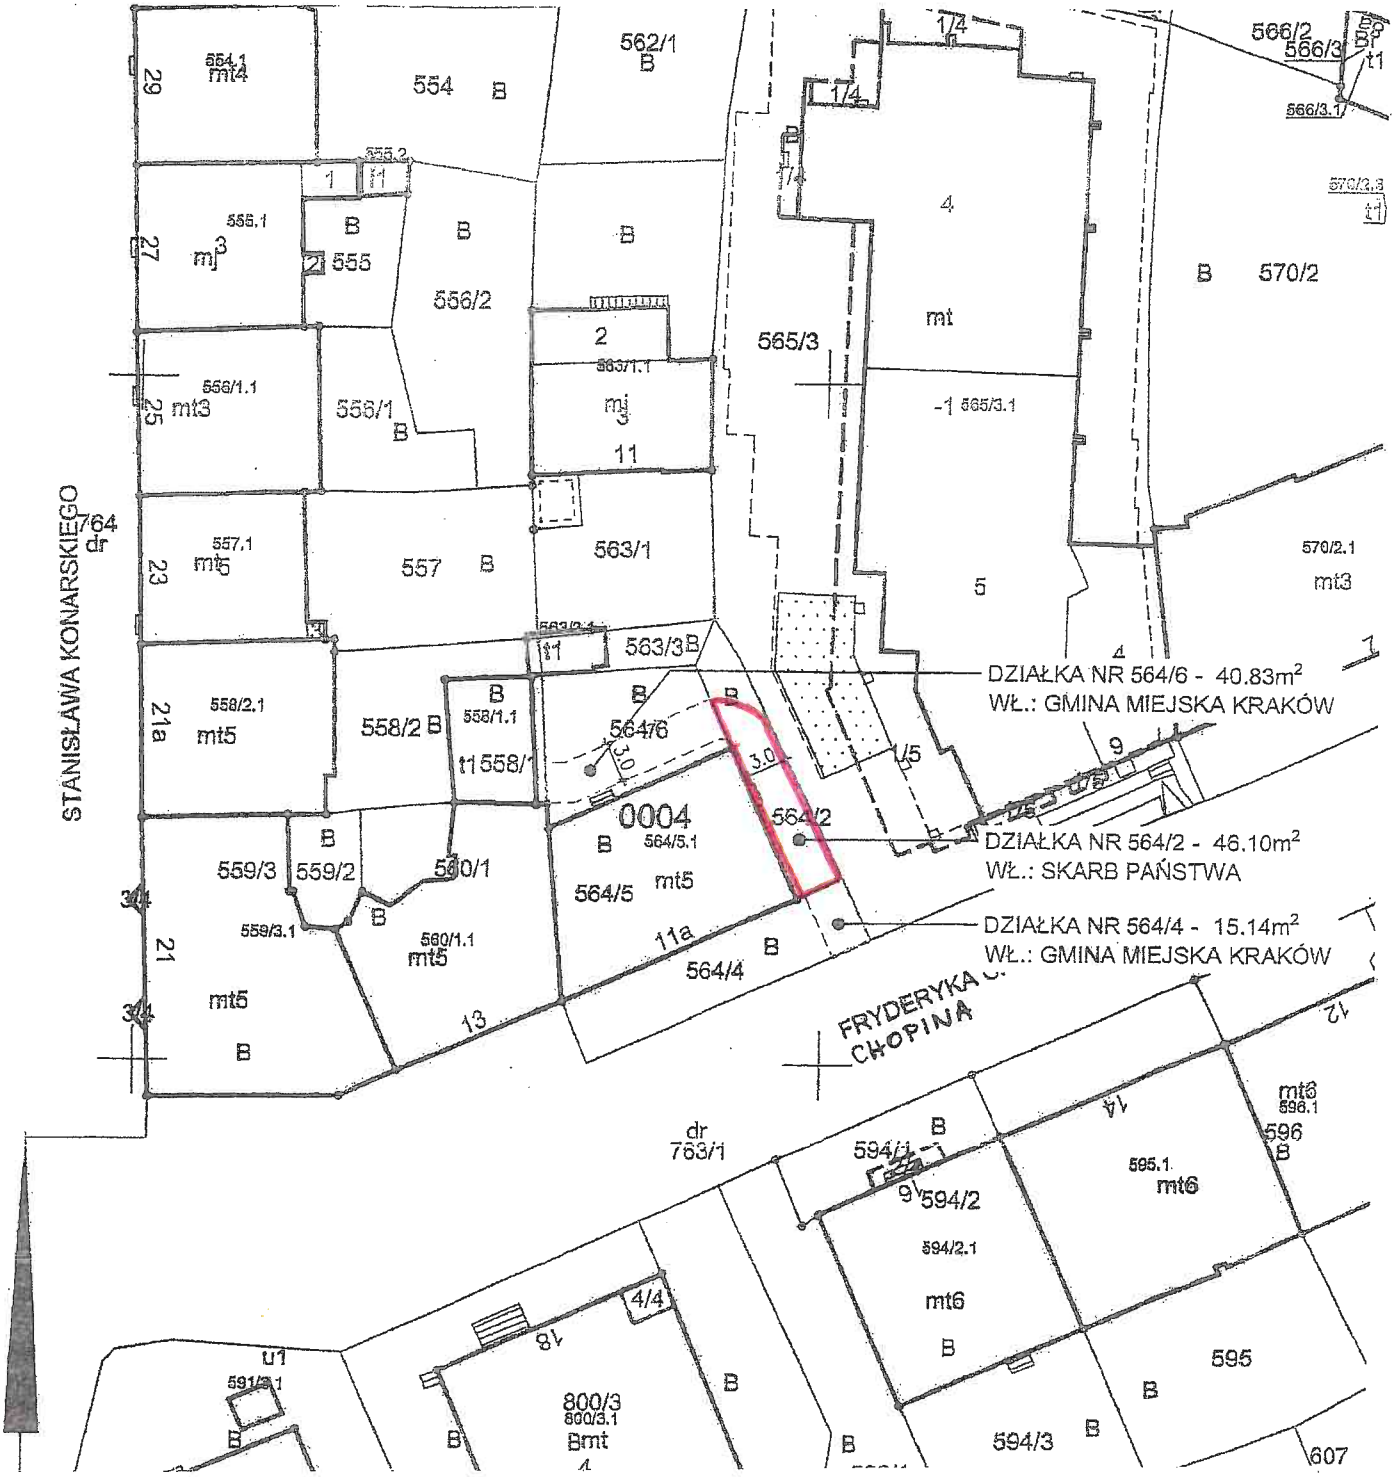

Skala 1:500

- przebieg służebności przechodu i przejazdu po działce nr 564/2, obręb 4 – Krowodrza

DYREKTOR WYDZIAŁU
Maria Wilkowicz
27.12.2024