


 garaż

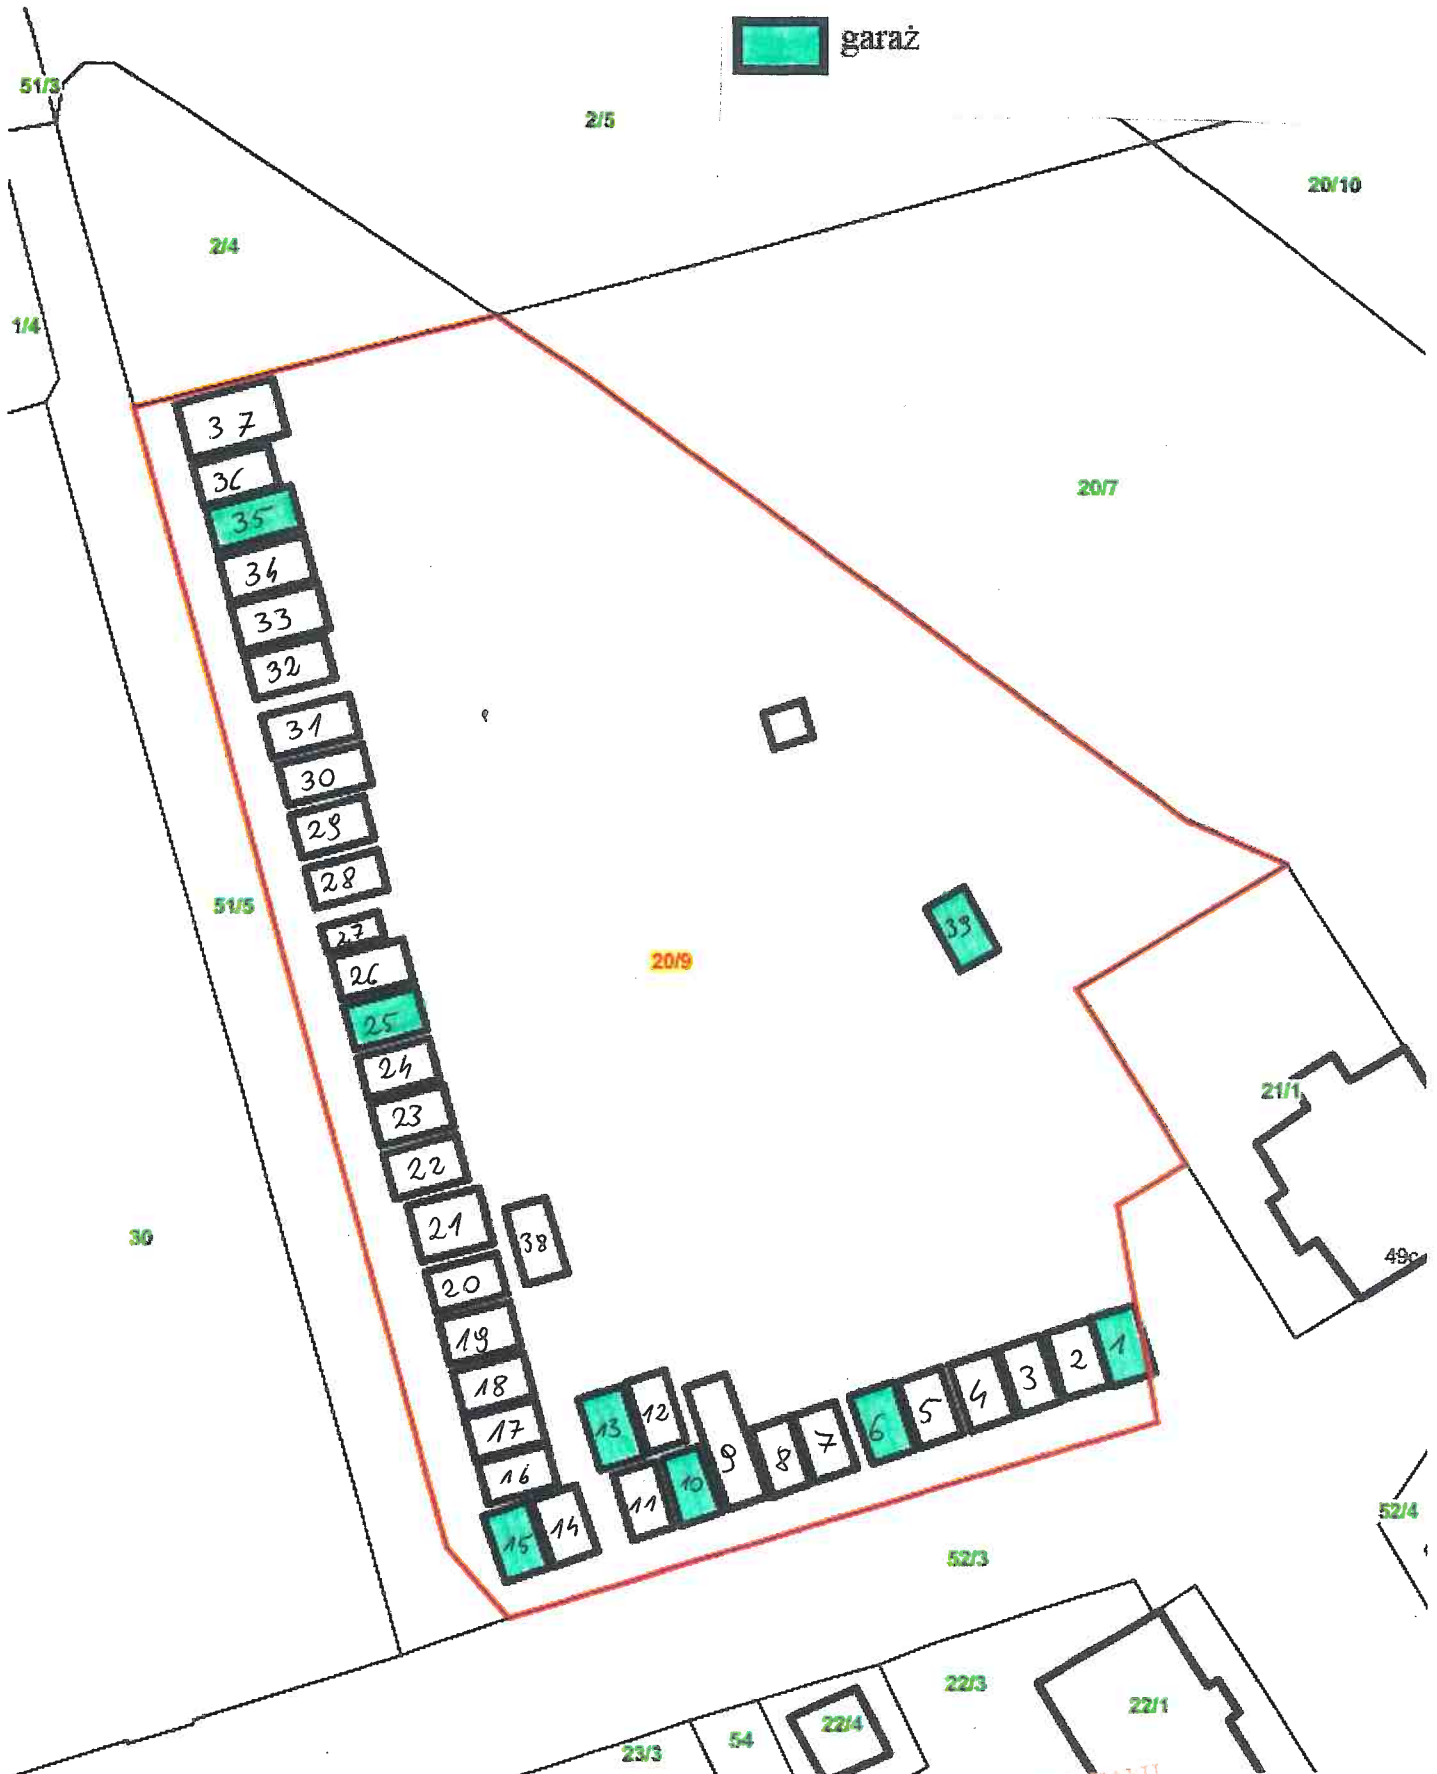

Skala: 1:500

DYREKTOR WYDZIAŁU

*Maria Witkiewicz*

*M-01-2022v*