



Załącznik graficzny do
Zarządzenia Nr
Prezydenta Miasta Krakowa
z dnia

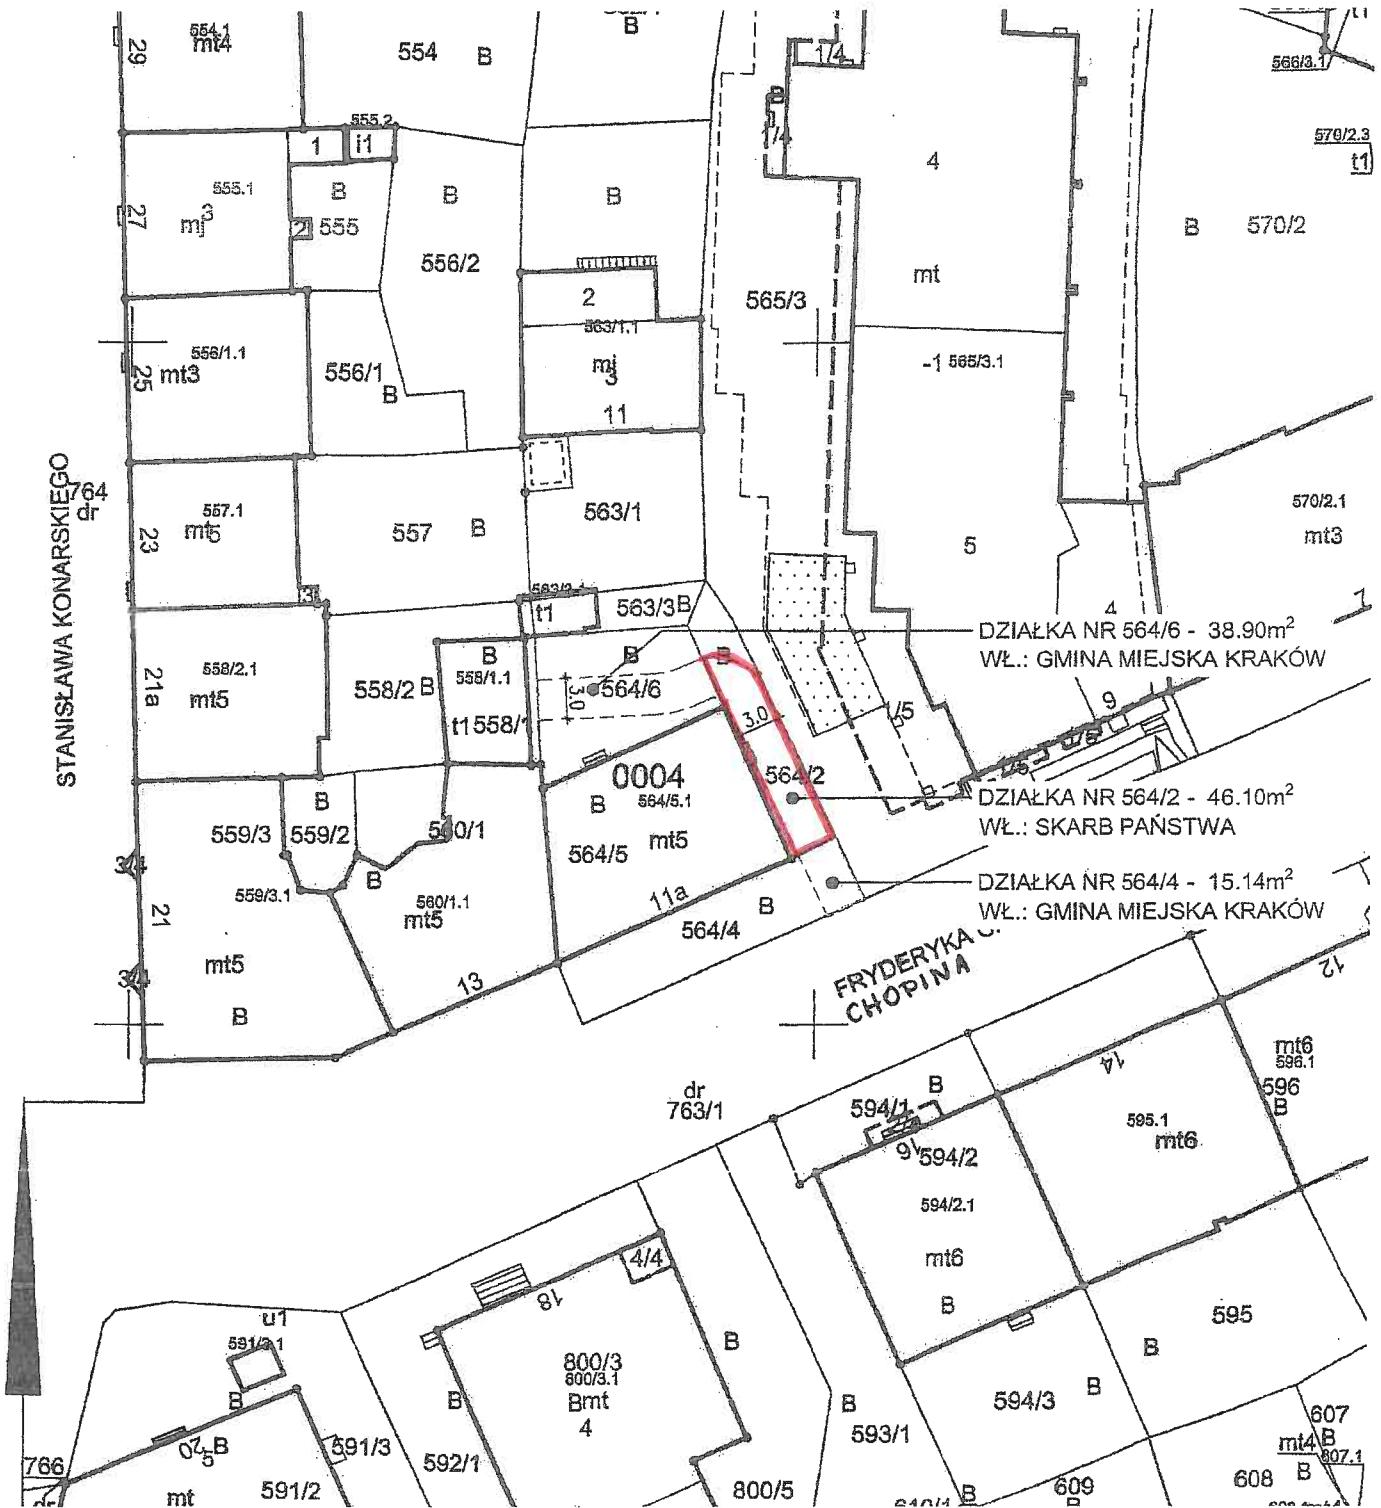

Skala 1:500

 - przebieg służebności przechodu i przejazdu po działce nr 564/2, obręb 4 – Krowodrza

DYREKTOR WYDZIAŁU

Marta Witkiewicz

21.2.2020