


Legenda:

- projektowany ciepłociąg
- ▨ pas służebności przesyłu projektowanej sieci ciepłnej
- ▨ pas służebności przesyłu istniejącej sieci ciepłnej
- istniejący ciepłociąg

Skala 1:1000

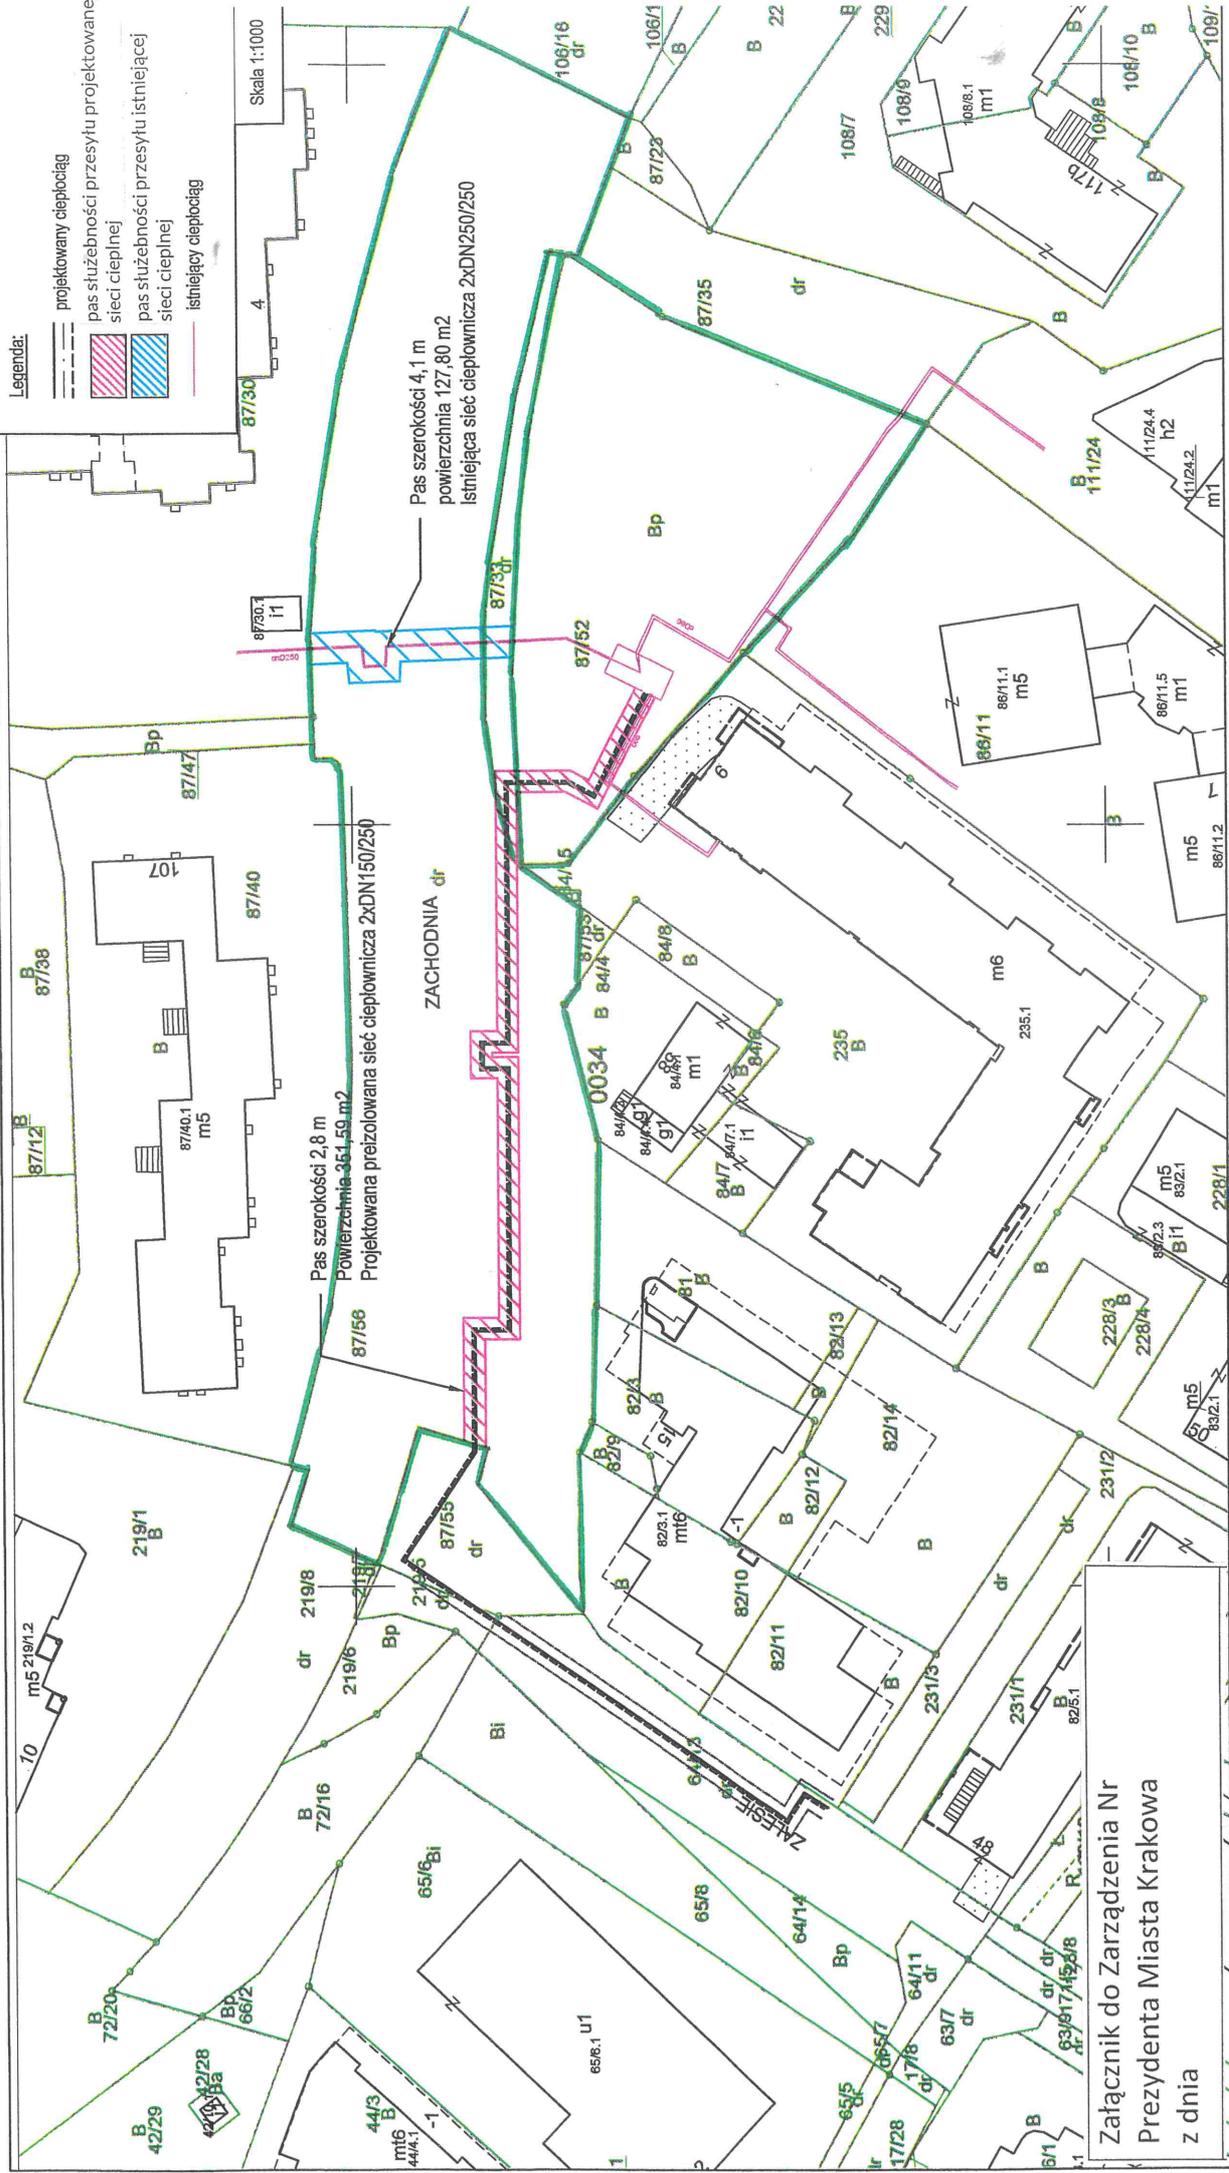

Pas szerokości 2,8 m  
Powierzchnia 354,59 m<sup>2</sup>  
Projektowana preizolowana sieć ciepłownicza 2xDN150/250

Pas szerokości 4,1 m  
powierzchnia 127,80 m<sup>2</sup>  
Istniejąca sieć ciepłownicza 2xDN250/250

ZACHODNIA dr

Załącznik do Zarządzenia Nr  
Prezydenta Miasta Krakowa  
z dnia

INŻYNIER WYBIAŁEJ

*Małgorzata Wilkiewicz*