



Miasto Kraków
Jedn. ewid. Nowa Huta
Obręb 33

ZAŁĄCZNIK GRAFICZNY
DO ZARZĄDZENIA NR
PREZYDENTA MIASTA KRAKÓWA
Z DNIA

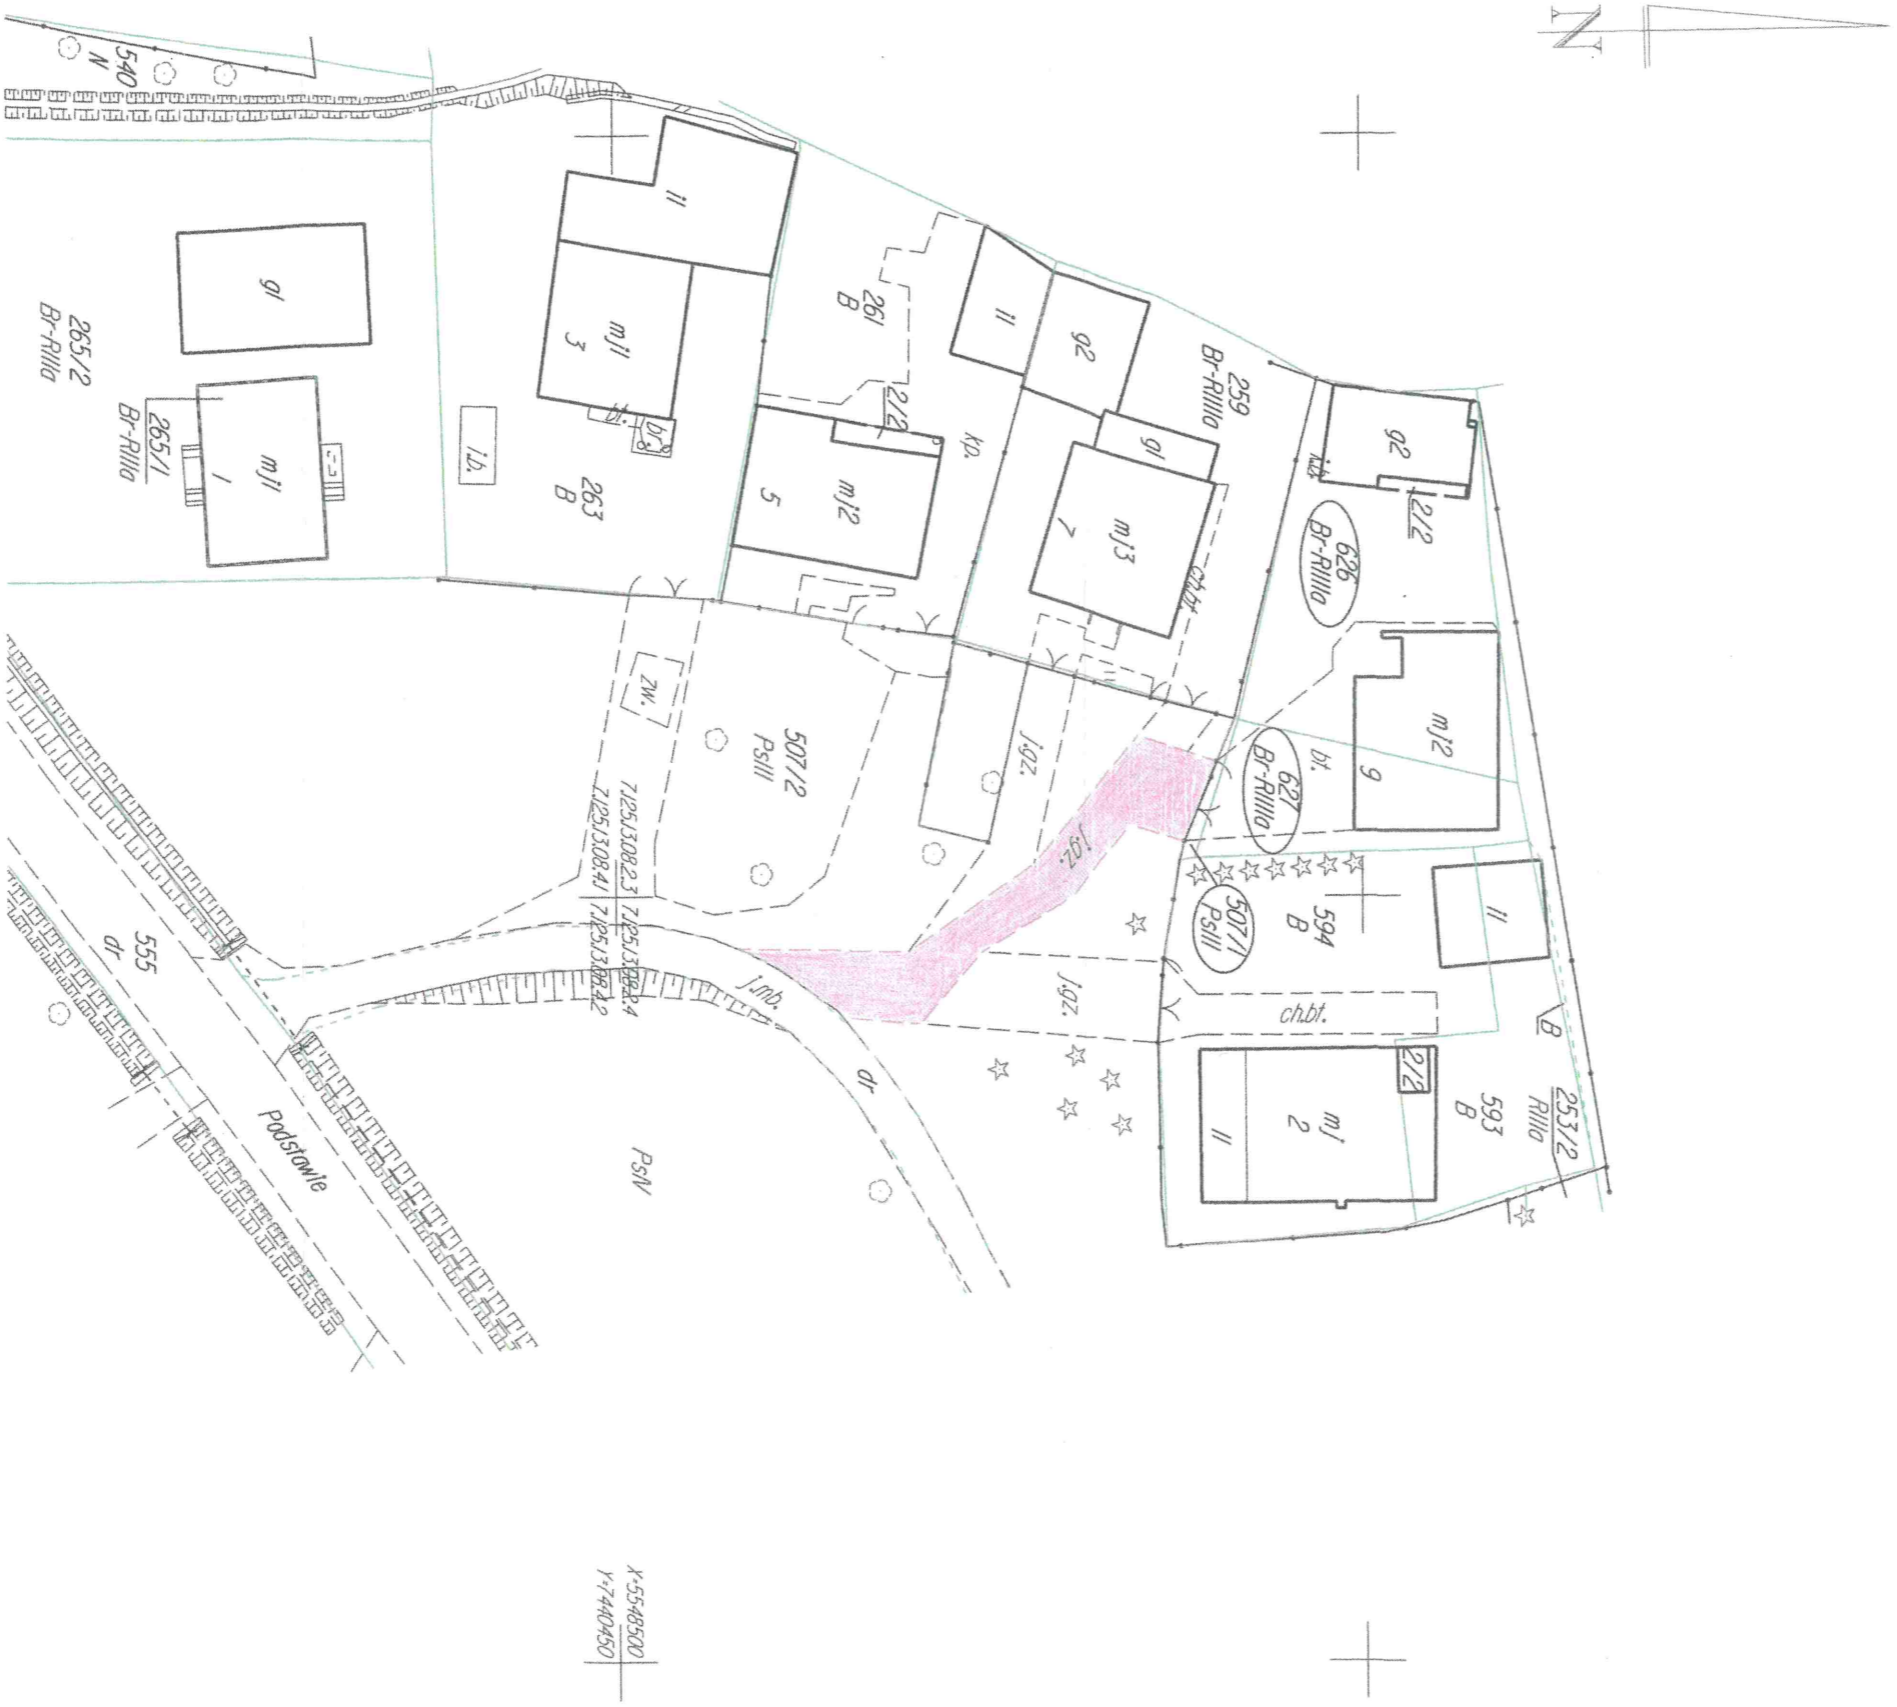

Skala 1:500

Legenda:

 - Przebieg służebności o pow. 0,0128 ha po działce nr 507/2 obręb 33 jednostka ewidencyjna Nowa Huta, do działek nr 507/1, 626, 627 obręb 33 jednostka ewidencyjna Nowa Huta

Z-ca DYPLEKTORA WYDZIAŁU
Zdzisław Kruczyński
2.08.2023.