
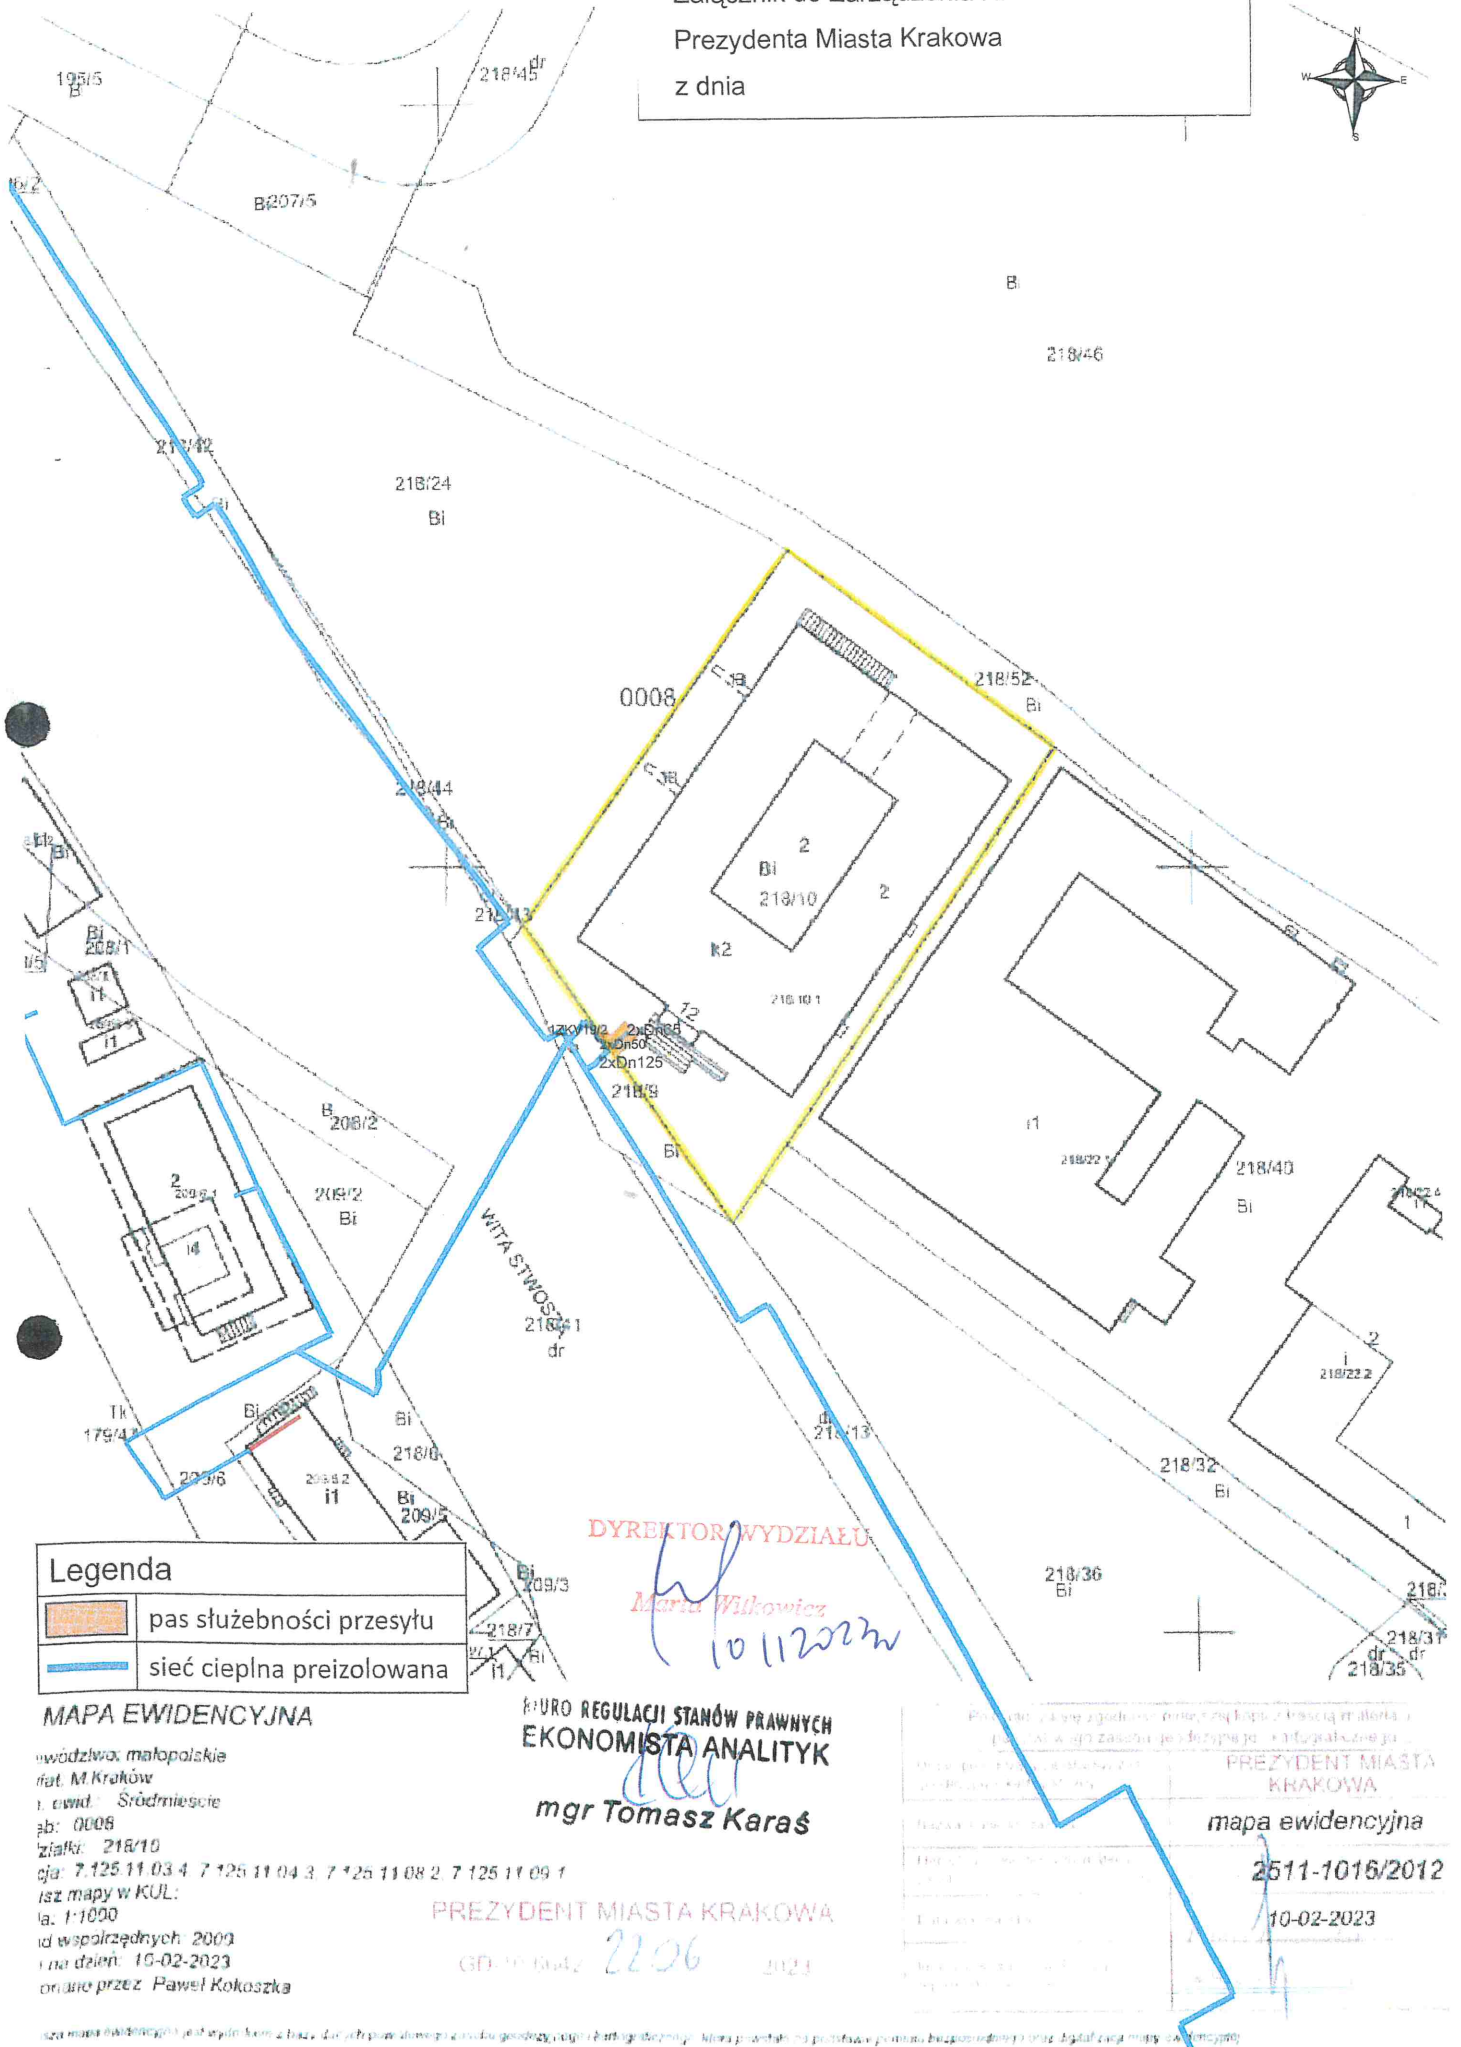


Załącznik do Zarządzenia Nr  
Prezydenta Miasta Krakowa  
z dnia

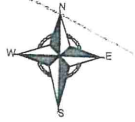

Legenda	
	pas służebności przesyłu
	sieć cieplna preizolowana

DYREKTOR WYDZIAŁU

*Maria Wilkowiec*  
10.11.2022

BIURO REGULACJI STANÓW PRAWNYCH  
EKONOMISTA ANALITYK  
*Tomasz Karaś*  
mgr Tomasz Karaś

PREZYDENT MIASTA KRAKOWA

GD 10 Kw 2 2206 2023

Przebieg linii zgodnie z projektem mapy z trasą i granicami	
Przebieg linii zgodnie z projektem mapy z trasą i granicami	
Przebieg linii zgodnie z projektem mapy z trasą i granicami	PREZYDENT MIASTA KRAKOWA
Przebieg linii zgodnie z projektem mapy z trasą i granicami	mapa ewidencyjna
Przebieg linii zgodnie z projektem mapy z trasą i granicami	2511-1016/2012
Przebieg linii zgodnie z projektem mapy z trasą i granicami	10-02-2023

MAPA EWIDENCYJNA

wództwa małopolskie  
miast. M. Kraków  
t. ewid. Śródmieście  
zb: 0008  
zjazd: 218/10  
cja: 7.125.11.03.4 7.125.11.04.3 7.125.11.08.2 7.125.11.09.1  
isz mapy w KUL:  
la: 1/1000  
id współrzędnych 2000  
na dzień: 10-02-2023  
onano przez: Paweł Kokoszka

Mapa ewidencyjna jest wynikiem prac biurowych i nie gwarantujemy jej dokładności. Nie ma ona prawa do powstania w sposób bezpośredni lub pośredni z tytułu jej użycia.