


Załącznik graficzny do
Zarządzenia Nr
Prezydenta Miasta Krakowa
z dnia

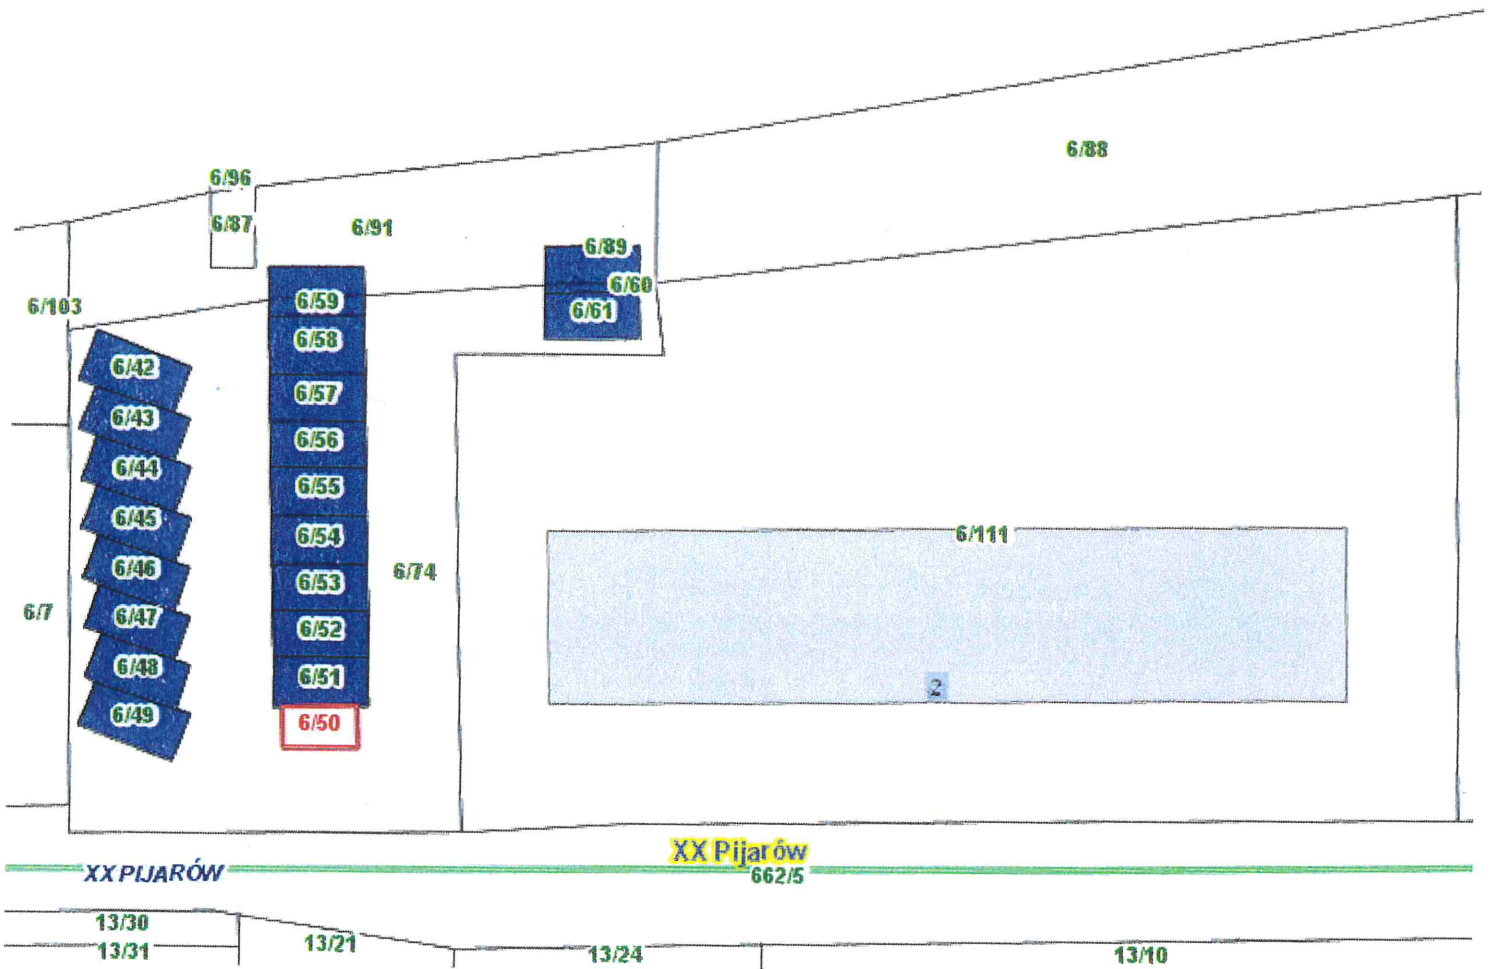

Skala: 1:500

 - działka nr 6/50, obręb 4 – Śródmieście przeznaczona do oddania w dzierżawę

DYREKTOR WYDZIAŁU
Marta Wysocka

19032013