



Załącznik graficzny
do zarządzenia nr
Prezydenta Miasta Krakowa
z dnia

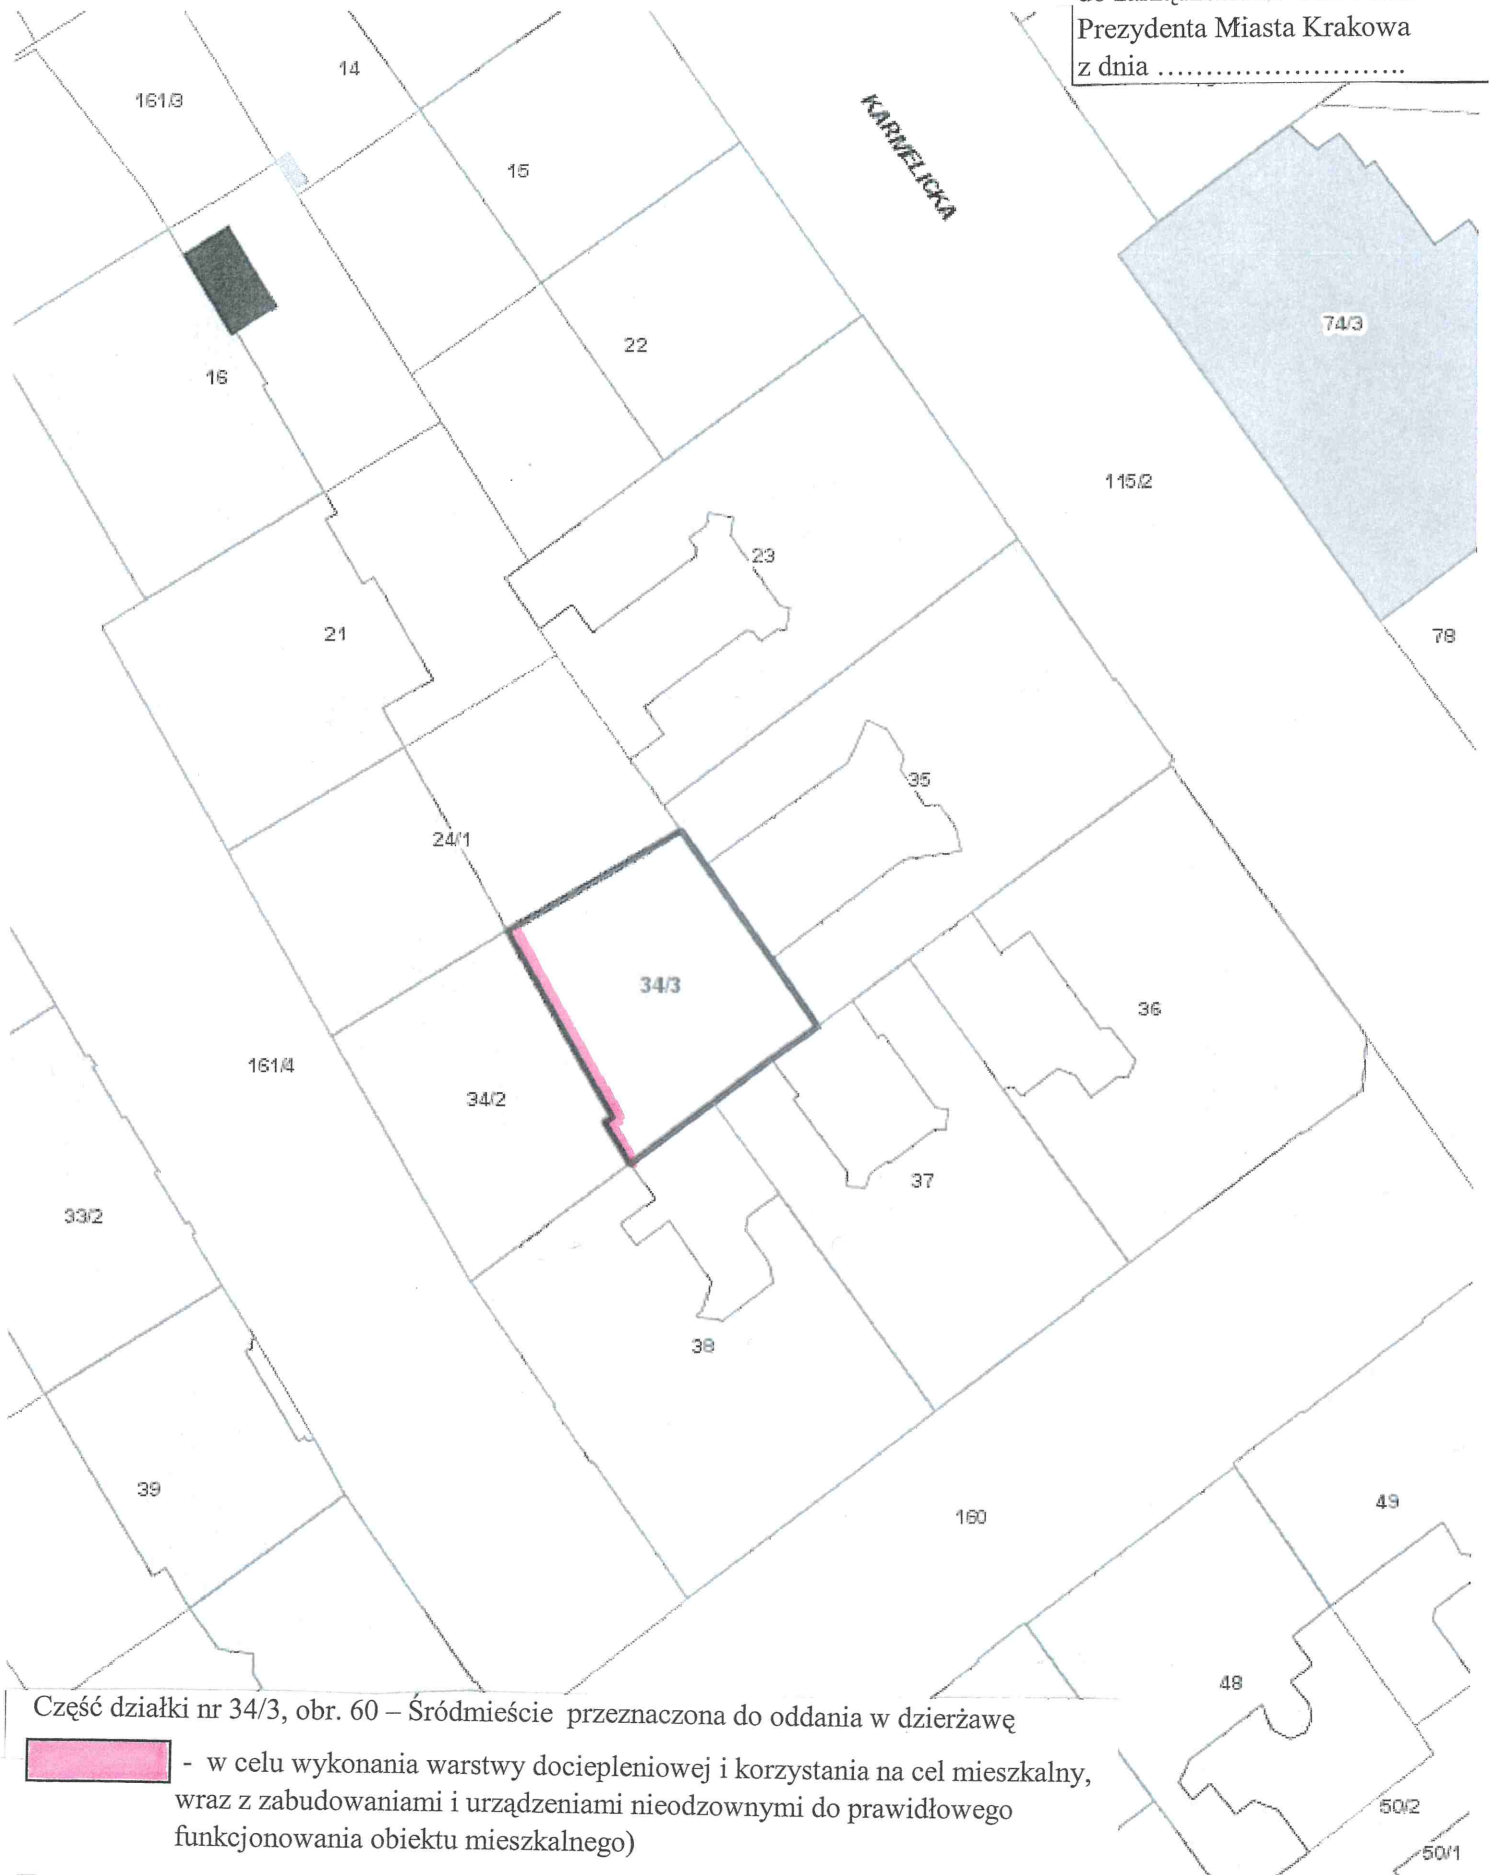

Część działki nr 34/3, obr. 60 – Śródmieście przeznaczona do oddania w dzierżawę

 - w celu wykonania warstwy dociepleniowej i korzystania na cel mieszkalny, wraz z zabudowaniami i urządzeniami nieodzownymi do prawidłowego funkcjonowania obiektu mieszkalnego)