


Załącznik do Zarządzenia Nr
Prezydenta Miasta Krakowa
z dnia

LEGENDA:

SŁUŻEBNOŚĆ PRZESYŁU DLA
DLA DZIAŁKI NR 786/2



sieć ciepłownicza 2 x Dn 250/400
sieć ciepłownicza 2 x Dn 200
granica działki

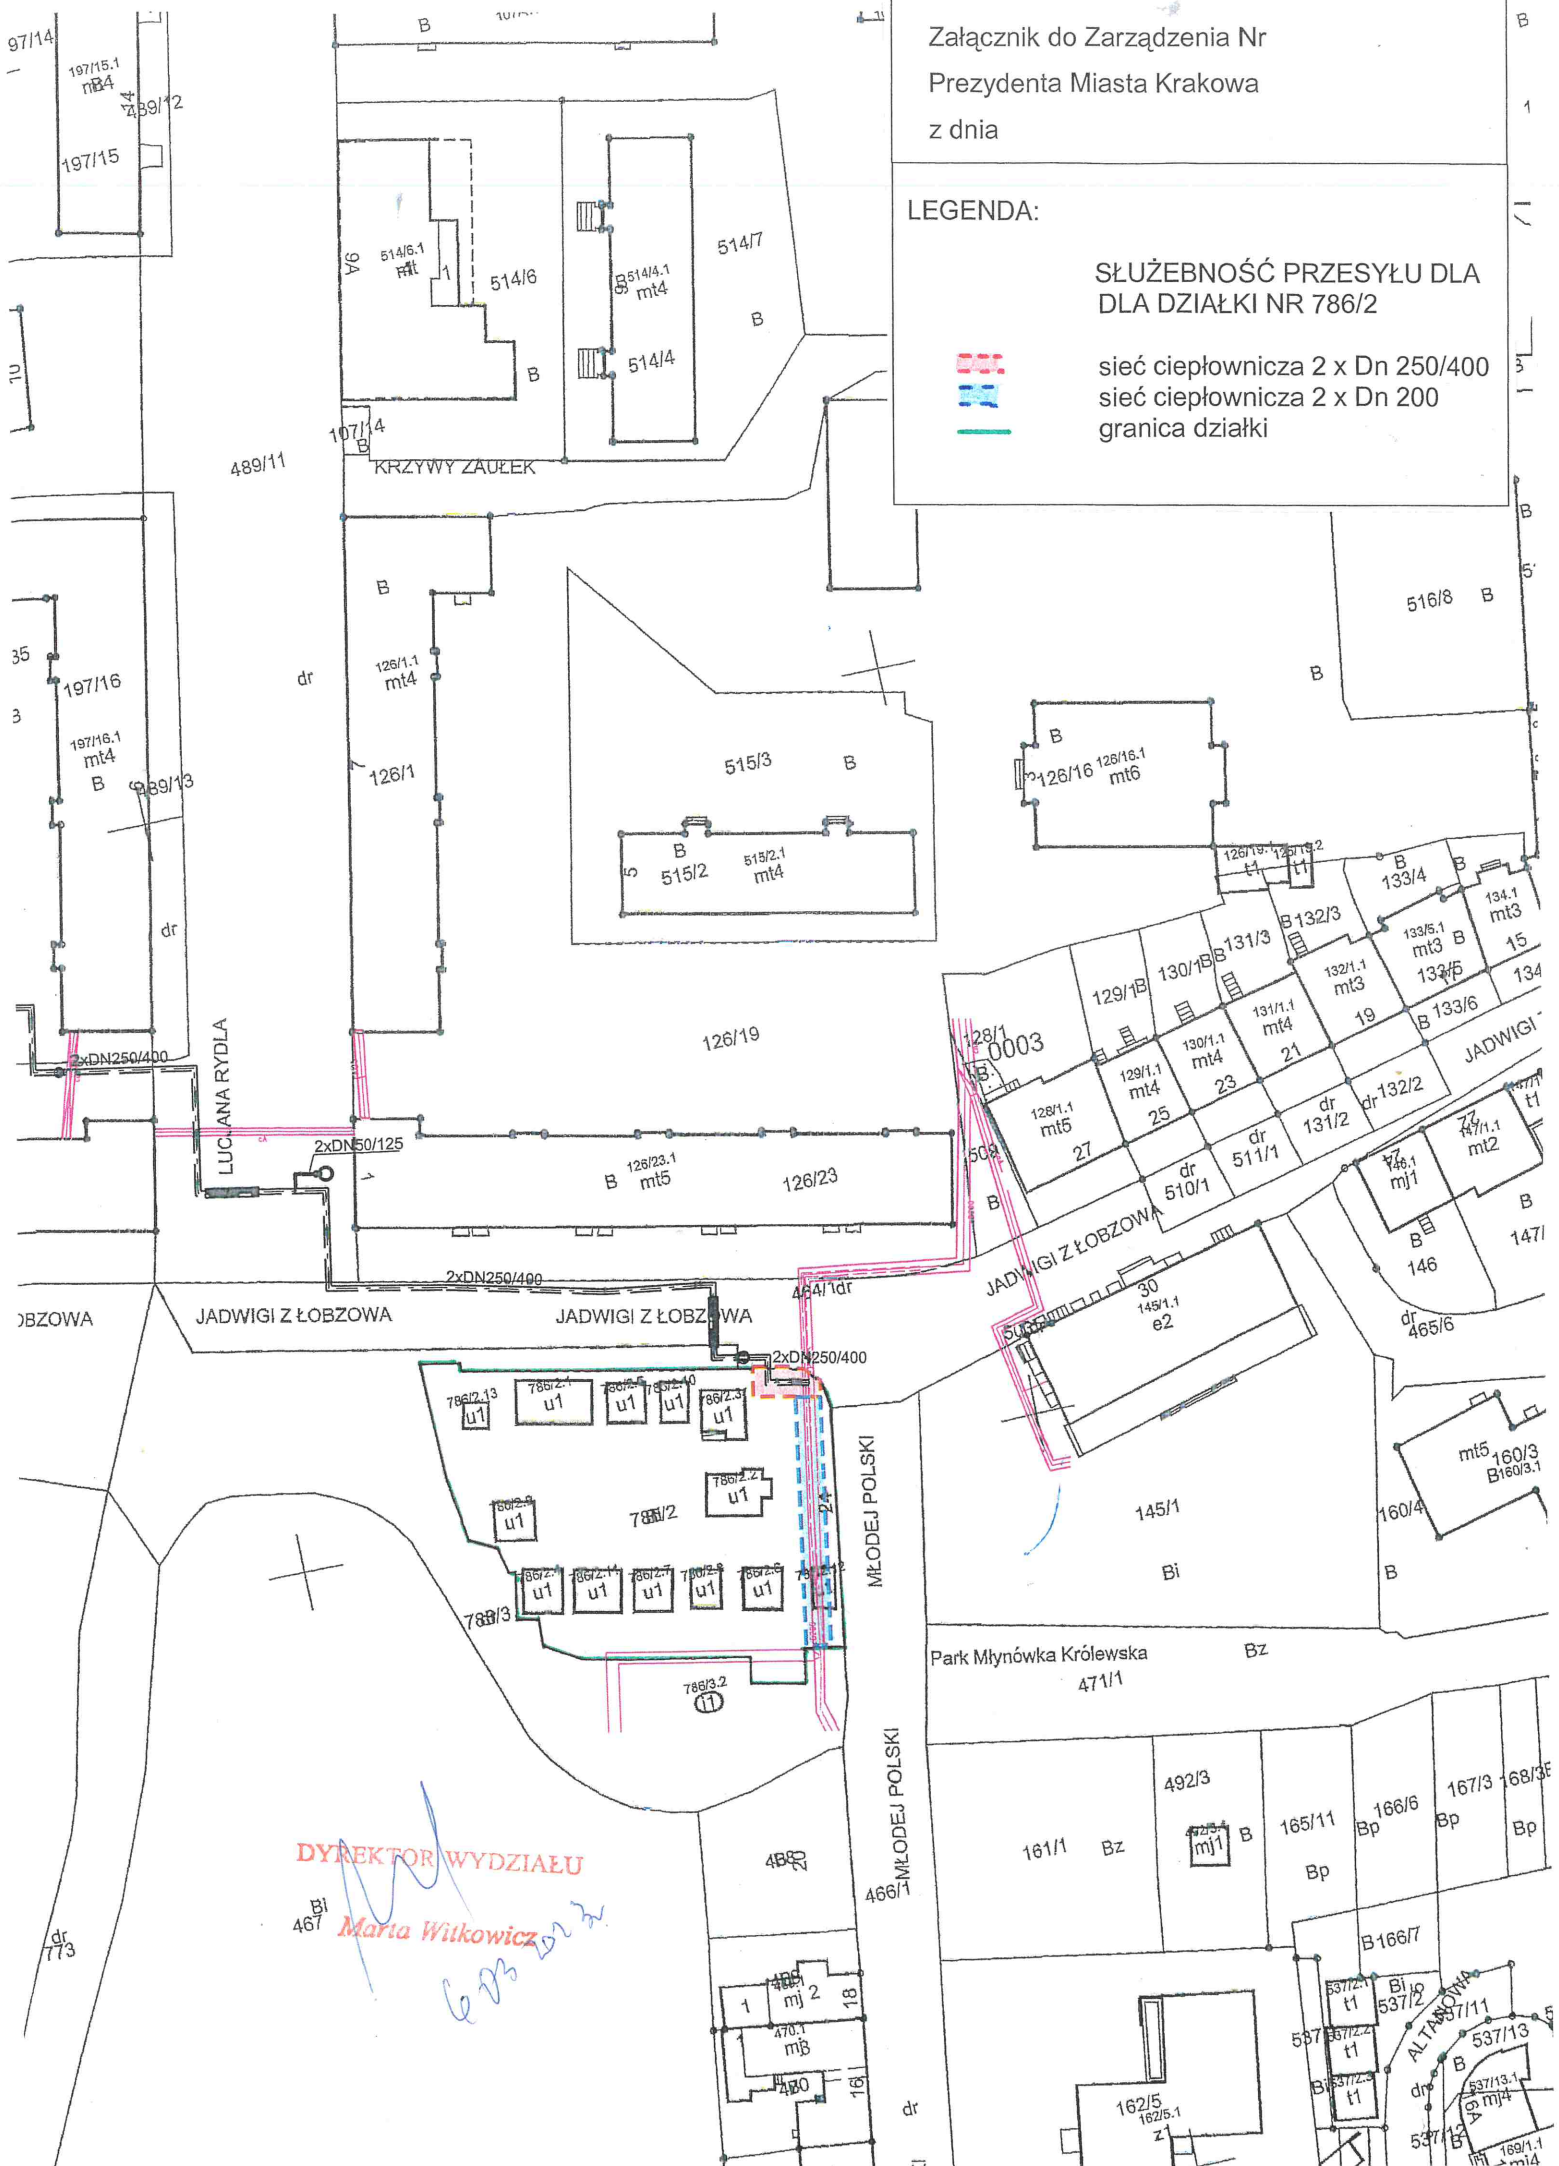

DYREKTOR WYDZIAŁU

467 Bi *Maria Witkiewicz*