

Załącznik do Zarządzenia Nr
Prezydenta Miasta Krakowa
z dnia

LEGENDA:
PAS SŁUŻEBNOŚCI PRZESYŁU

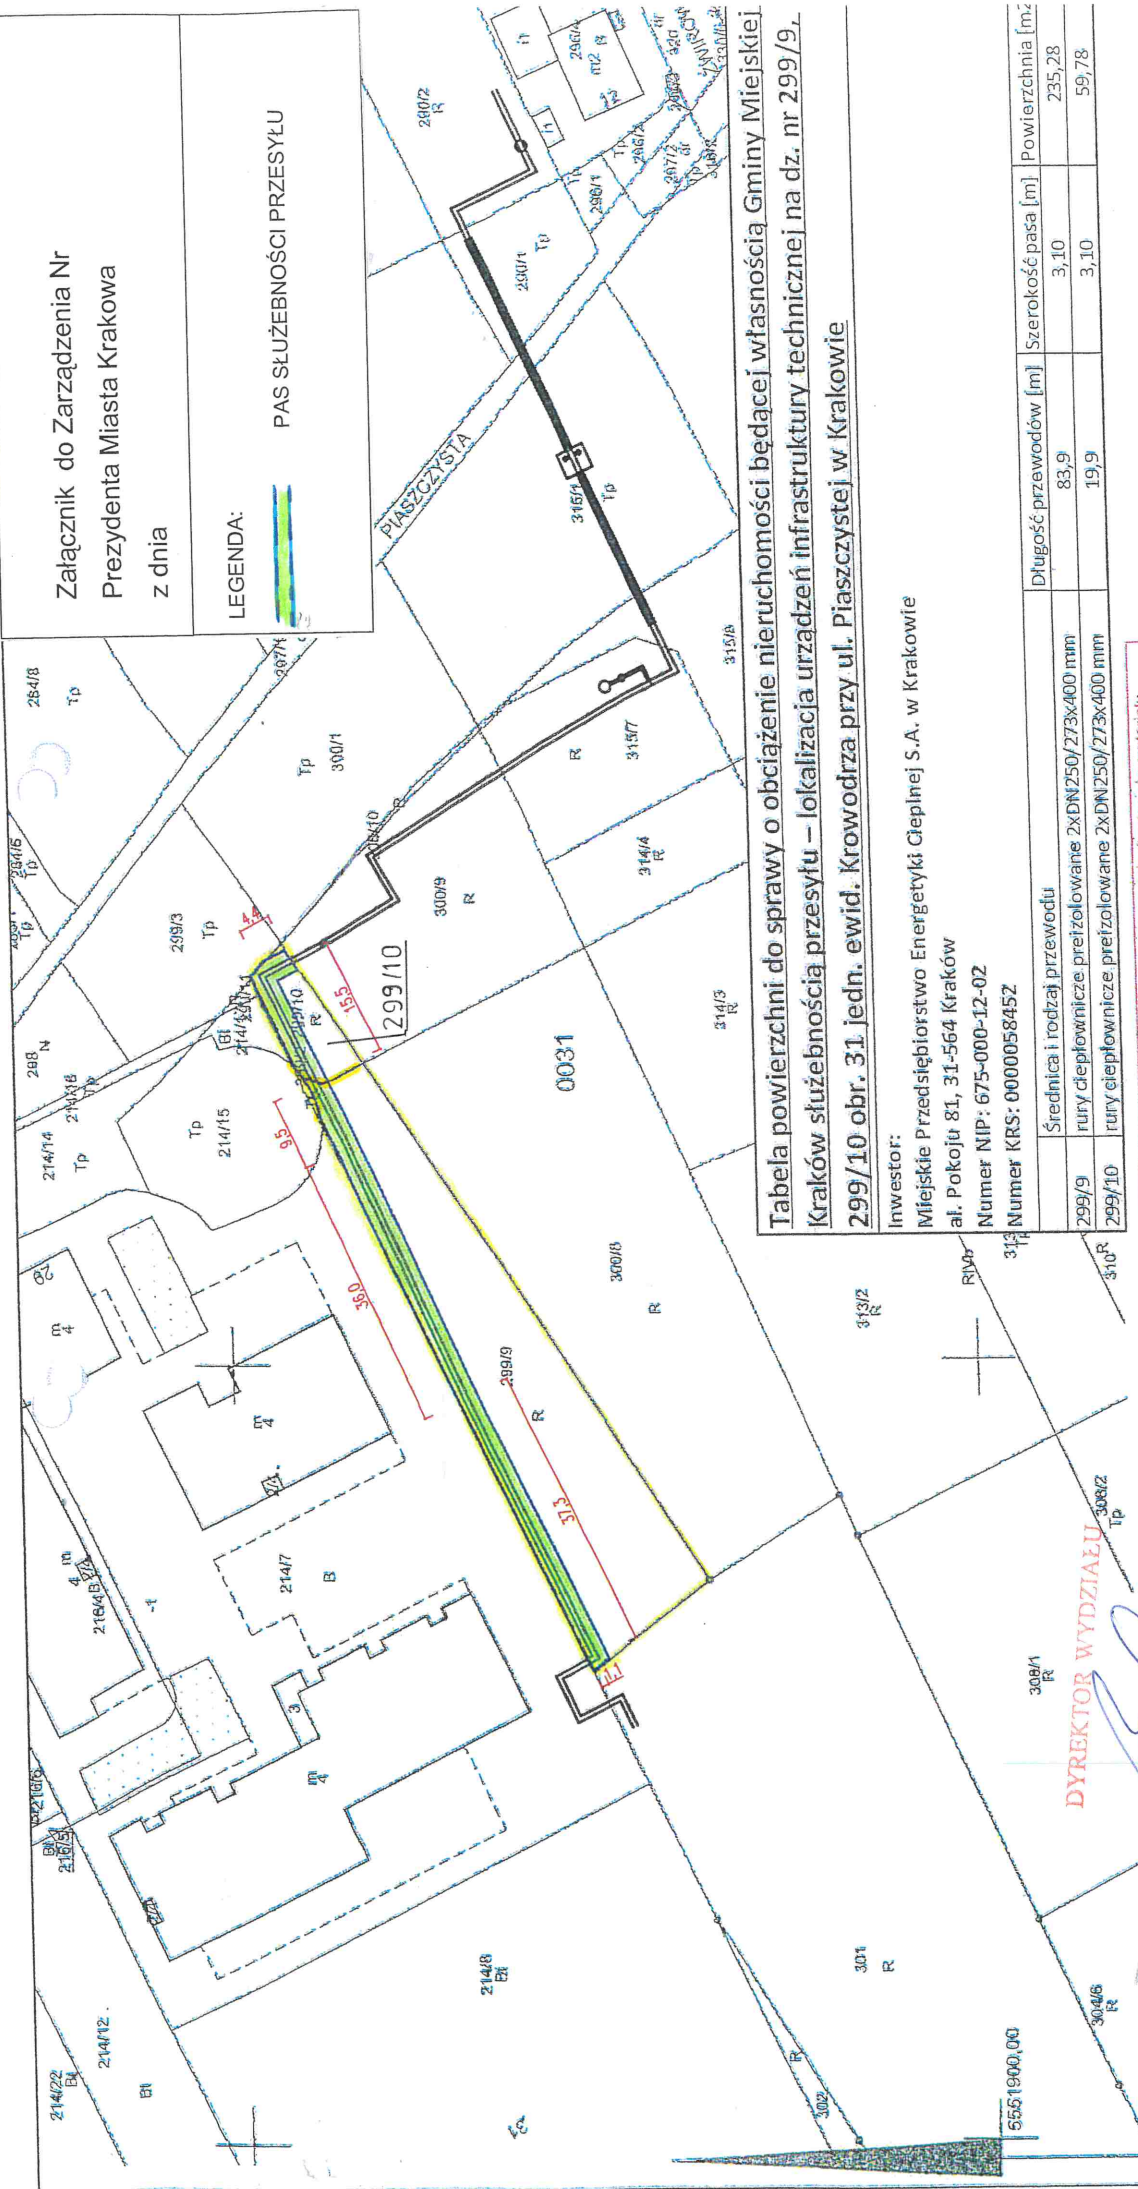


Tabela powierzchni do sprawy o obciążenie nieruchomości będącej własnością Gminy Miejskiej Kraków służebnością przesyłu – lokalizacja urządzeń infrastruktury technicznej na dz. nr 299/9, 299/10 obr. 31 jedn. ewid. Krowodrza przy ul. Piaszczyńskiej w Krakowie

Inwestor:
Miejskie Przedsiębiorstwo Energetyki Cieplnej S.A. w Krakowie
al. Pokoju 81, 31-564 Kraków
Numer NIP: 675-000-12-02
Numer KRS: 0000058452

Średnica i rodzaj przewodu		Długość przewodów [m]	Szerokość pasa [m]	Powierzchnia [m ²]
299/9	rury ciepłownicze preizolowane 2xDN250/273x400 mm	83,9	3,10	235,28
299/10	rury ciepłownicze preizolowane 2xDN250/273x400 mm	19,9	3,10	59,78

Pobliższa sieć zgodności niniejszej kopii z treścią materiału państwowego zasobu geodezyjnego i kartograficznego	
Organ prowadzący państwowy zasób geodezyjny i kartograficzny	PREZYDENT MIASTA KRAKOWA
Nazwa materiału zasobu	mapa ewidencyjna
Identyfikator ewidencyjny materiału zasobu	3482-313/2011
Data wykonania kopii	17-10-2023
Imię, nazwisko i podpis osoby reprezentującej organ	Wojciech Wójcicki Starosta Miejski

MAPA EWIDENCYJNA
województwo: małopolskie
powiat: M. Kraków
jedn. ewid.: Krowodrza
obszary: 0031
nr działki: 297/1
sekcja: 7.126.11.12.4, 7.126.11.17.2
aktualizacja mapy: WKUL
skala: 1:1000
ulica i współrzędne: 2000
stan na dzień: 17-10-2023
wykonano przez: Wojciech Wójcicki

DYREKTOR WYDZIAŁU
Marta Krakowicz

PREZYDENT MIASTA KRAKOWA
GD-10.6642.....2023

Legenda:
[Symbol linii ciągłej]
[Symbol linii przerywanej]
[Symbol linii kropki-kreski]

Projektowana sieć ciepłota osiedlowa preizolowana 2xDN250 (płaszcz osłonowy 400 mm)

Przewidywany obszar zajętości

Niniejsza wersja ewidencyjna jest efektem z aktualizacji z bazy danych powiatowego zasobu geodezyjnego i kartograficznego. Kolumna powiatu ma podstawę pomiaru topograficznego oraz digitalizacji mapy ewidencyjnej.