


ZAŁĄCZNIK GRAFICZNY
DO ZARZĄDZENIA NR
PREZYDENTA MIASTA KRAKOWA
Z DNIA

Miasto Kraków
Jedn. ewid. Nowa Huta
Obręb 30

URZĄD MIASTA KRAKOWA
WYDZIAŁ SKARBU MIASTA
31-523 Kraków, ul. Kasprowicza 29

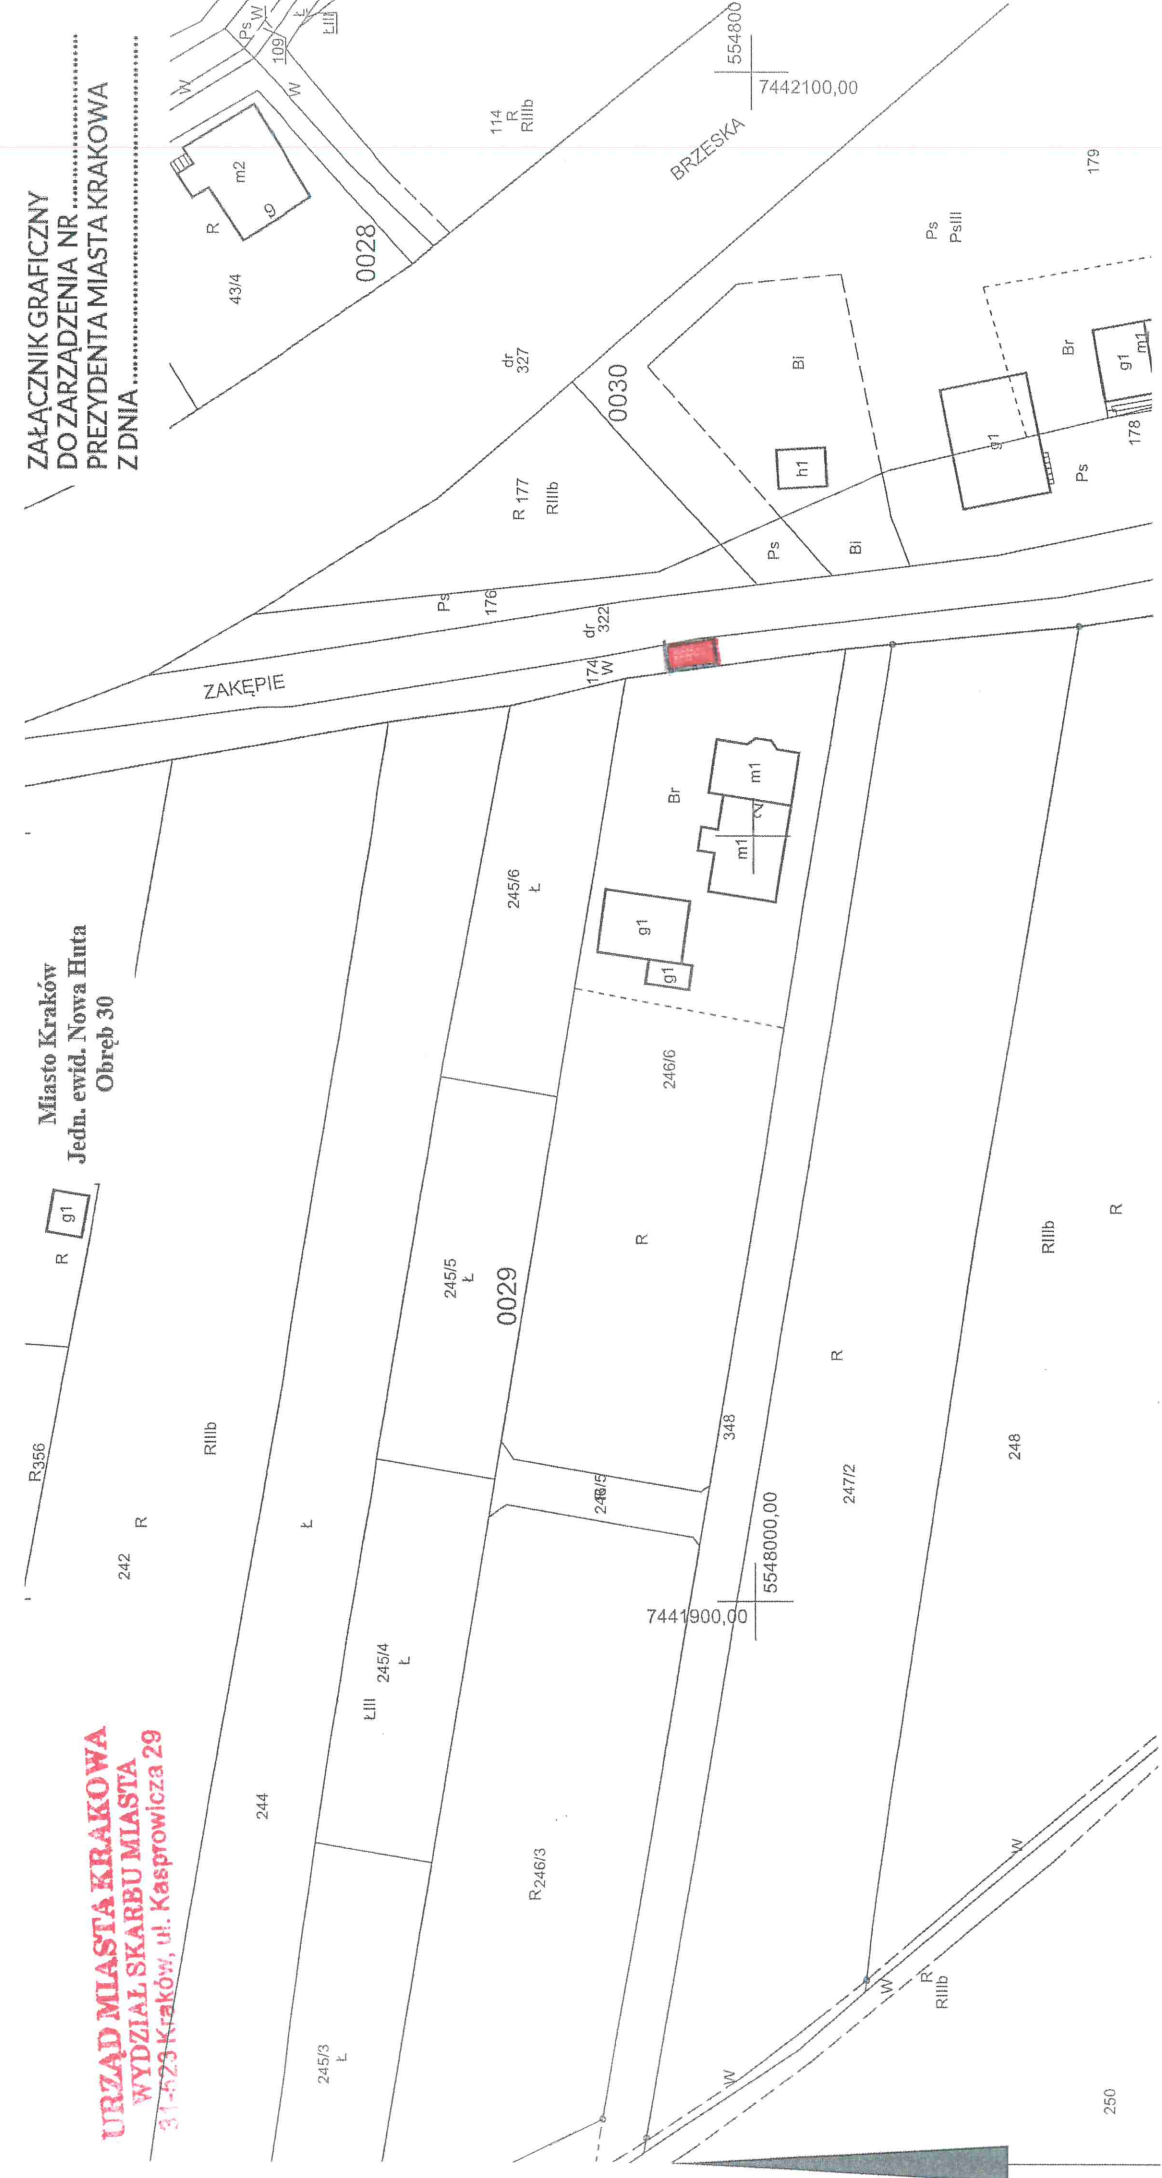

Skala 1: 1000

Legenda:



- Przebieg służebności o pow. 0,0024 ha po działce nr 174 obręb 30 jednostka ewidencyjna Nowa Huta, do działki nr 246/6 obręb 29 jednostka ewidencyjna Nowa

Huta

DYREKTOR WYDZIAŁU
Marta Wilkiewicz
3 007 2024