


ZAŁĄCZNIK NR 2 DO UCHWAŁY NR LXIV/820/09
 RADY MIASTA KRAKOWA Z DNIA 4.02.2009

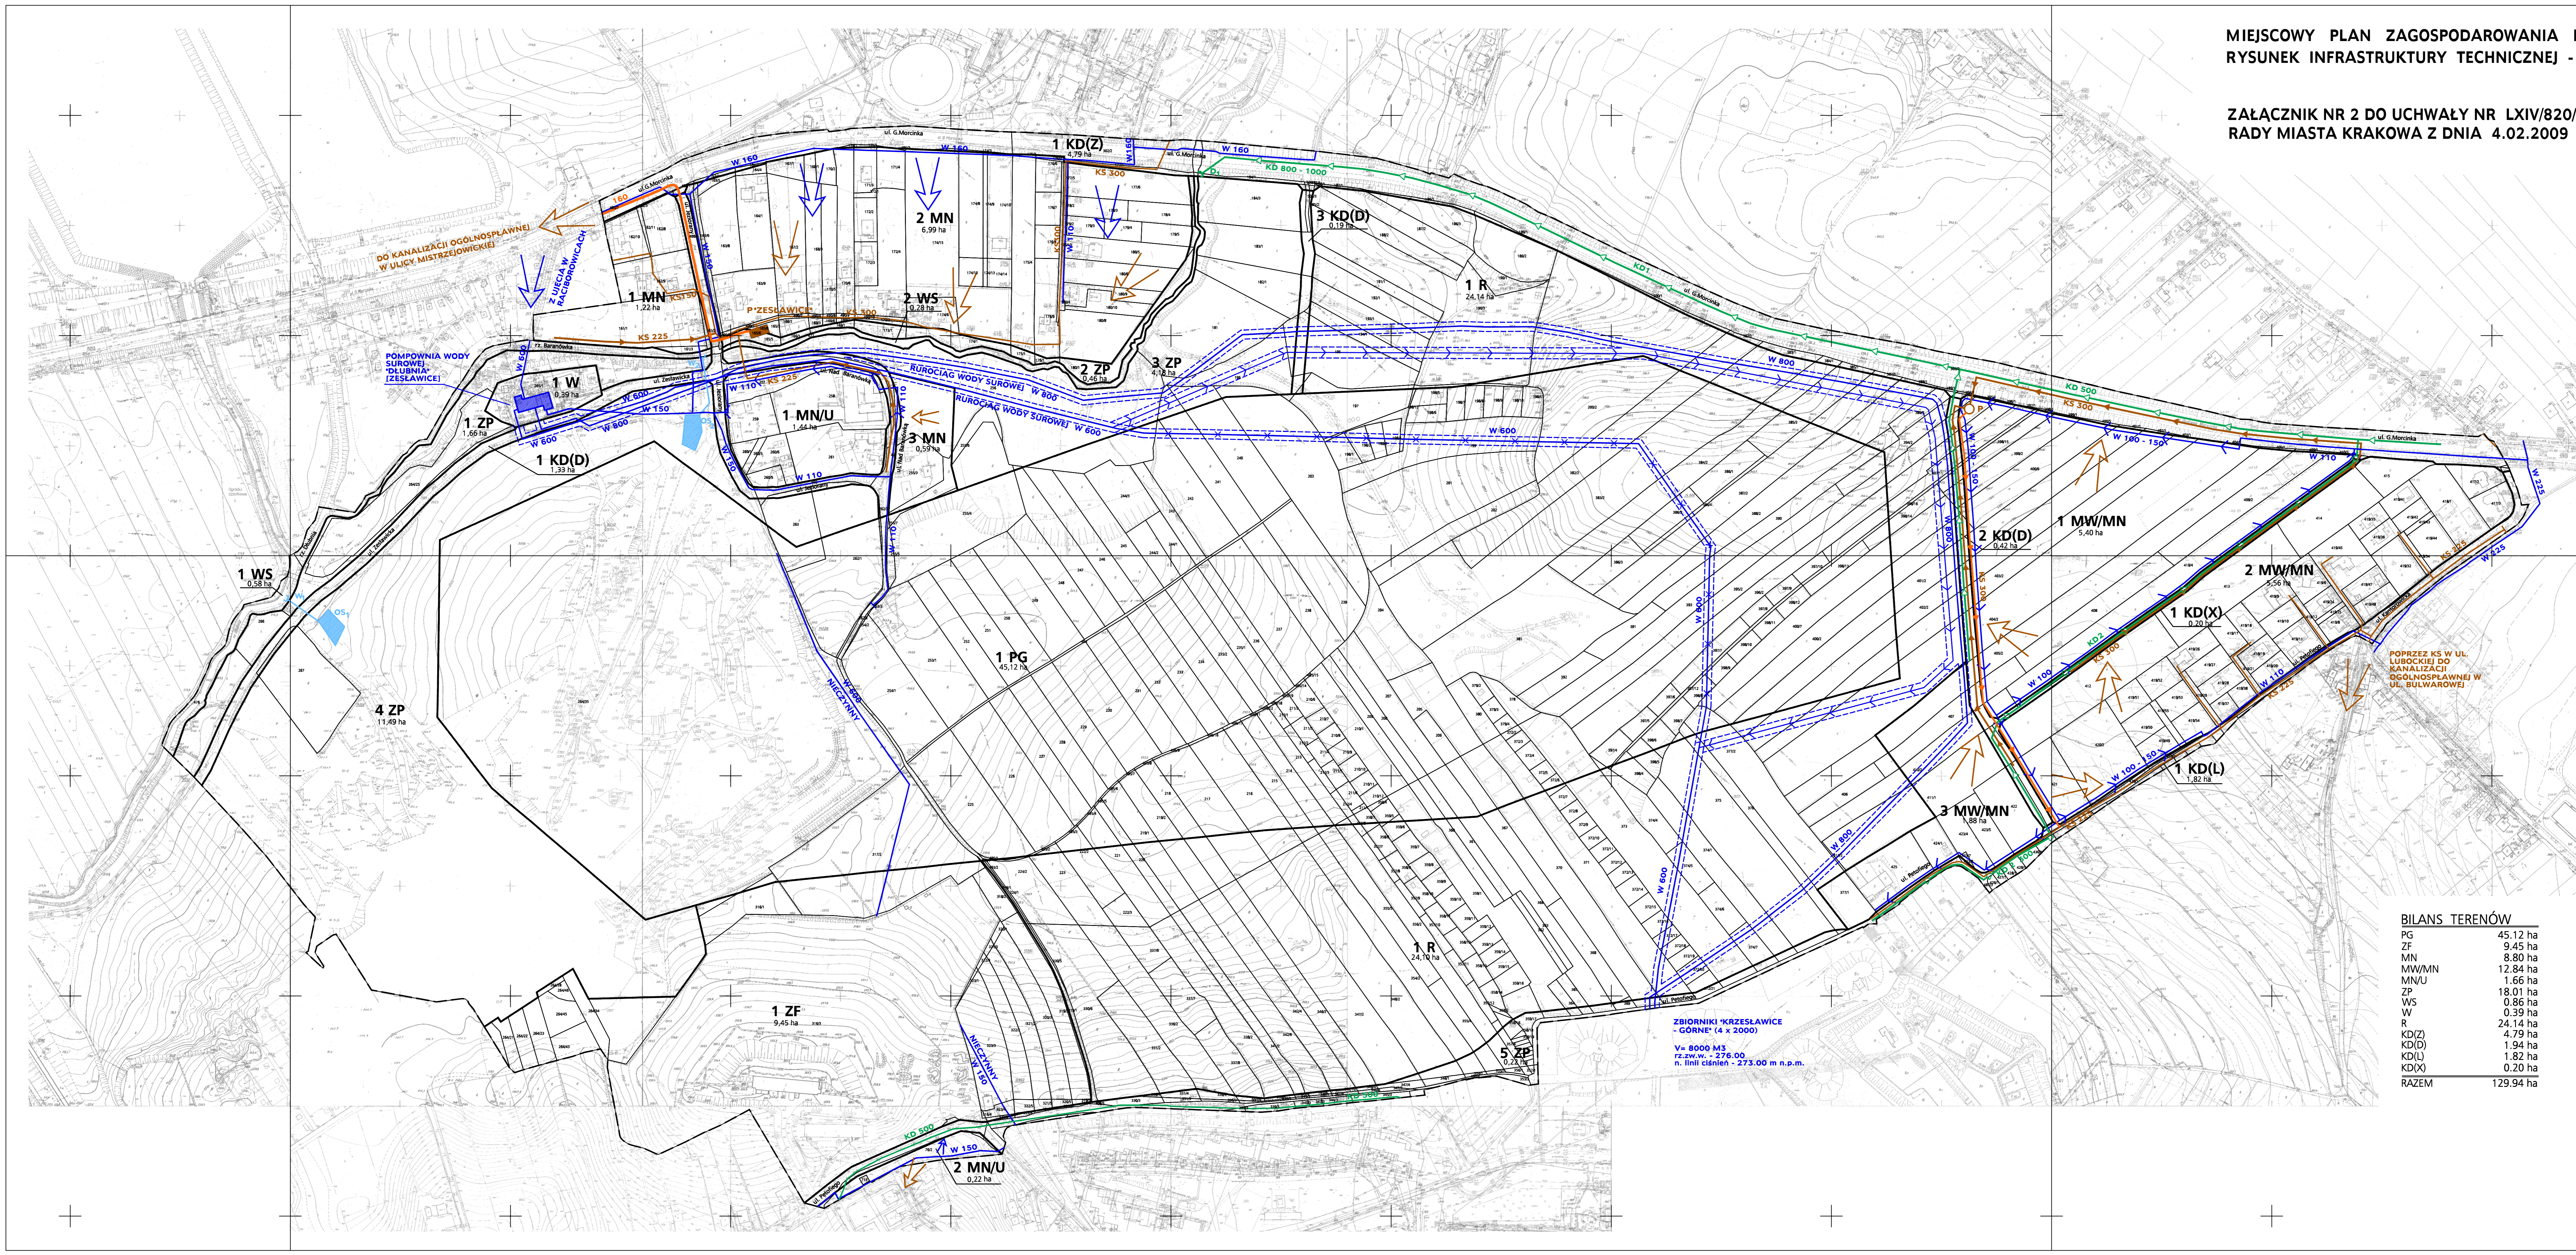

LEGENDA :
OBOWIĄZUJĄCA TREŚĆ USTALEŃ RYSUNKU PLANU

- GRANICE OBSZARU OBJĘTEGO PROJEKTEM PLANU, BĘDĄCA RÓWNOCZEŚNIE LINIĄ ROZGRANICZAJĄCĄ TERENY O RÓŻNYM PRZEZNACZENIU I RÓŻNYCH ZASADACH ZAGOSPODAROWANIA
- LINIE ROZGRANICZAJĄCE TERENY O RÓŻNYM PRZEZNACZENIU I RÓŻNYCH ZASADACH ZAGOSPODAROWANIA
- TERENY O RÓŻNYM PRZEZNACZENIU LUB RÓŻNYCH ZASADACH ZAGOSPODAROWANIA, WRAZ Z OZNAČENIEM TYCH TERENÓW NUMEREM I SYMBOLIEM LITEROWYM, W TYM:
 - PG** 1 PG - TEREN EKSPLOATACJI GÓRNICZEJ - WYDOBYWANIE SUROWCÓW ILASTYCH CERAMIKI BUDOWLANEJ ZE ŻŁDZA 'ZESŁAWICE' ORAZ CZYNNOŚCI ZWIĄZANE Z TĄ EKSPLOATACJĄ
 - ZF** 1 ZF - ZIELEŃ FORTECZNA WRAZ Z ZESPŁEM FORTECZNYM - FORT PANICERZY 49a 'DUBINIA', WRAZ Z OTOCZENIEM DO REJESTRU ZABYTKÓW NIERUCHOMOŚCI WOJEWÓDZTWA MAŁOPOLSKIEGO - NUMER REJESTRU A 94M, W TYM OBIEKTY KURATUROWE, FORTYFIKACJE I FORTYF. ZEWN. DOZDZIEŻNIC I DROGA DOJAZDOWA ORAZ ZEWN. UMIĘDNIENIA POLOWE
 - MN** 1 MN DO 3 MN - TERENY ZABUDOWY MIESZKANIOWEJ JEDNORODZINNEJ, WOLNOSTOJĄCEJ, BŁĘNACZEJ I SZEREGOWEJ
 - MW/MN** 1 MW/MN DO 3 MW/MN - TERENY ZABUDOWY MIESZKANIOWEJ WIELORODZINNEJ I JEDNORODZINNEJ, WOLNOSTOJĄCEJ, BŁĘNACZEJ I SZEREGOWEJ
 - MN/U** 1 MN/U I 2 MN/U - TEREN ZABUDOWY MIESZKANIOWEJ JEDNORODZINNEJ, WOLNOSTOJĄCEJ I SZEREGOWEJ I USŁUGI KOMERCYJNYCH
 - ZP** 1 ZP DO 5 ZP - TERENY PUBLICZNEJ ZIELENI URZĄDZONEJ
 - WS** 1 WS I 2 WS - WODY ŚRÓDLĄDOWE (RZĘKA DUBINIA, RZĘKA BARANÓWKI)
 - W** 1 W - TEREN INFRASTRUKTURY TECHNICZNEJ Z ZAKRESU URZĄDZEŃ ZAOPATRZENIA W WODĘ
 - R** 1 R - TEREN ROLNICZY
 - KD(Z)** 1 KD(Z) - TERENY DROGI PUBLICZNEJ - DROGA ZBIORCZA
 - KD(L)** 1 KD(L) - TERENY DROGI PUBLICZNEJ - DROGA LOKALNA
 - KD(D)** 1 KD(D) DO 3 KD(D) - TERENY DROGI PUBLICZNEJ - DROGI DOJAZDOWE
 - KD(X)** 1 KD(X) - TERENY DROGI PUBLICZNEJ - DROGA PIESZO - JEZDNI

INFORMACYJNA TREŚĆ USTALEŃ RYSUNKU PLANU

- GRANICE I NUMERY DZIAŁEK WG EVIDENCJI GRUNTÓW

LEGENDA INFRASTRUKTURY TECHNICZNEJ:

- RURIOCIĄG WODY SUROWEJ
- RURIOCIĄG WODY SUROWEJ Z MOŻLIWOŚCIĄ PRZEŁOŻENIA
- PROPONOWANE PRZEŁOŻENIE RURIOCIĄGU WODY SUROWEJ
- IŚNIEJĄCA SIĘC WODOCIĄGOWA
- PLANOWANA SIĘC WODOCIĄGOWA
- KIERUNEK ZASILANIA W WODĘ
- IŚNIEJĄCA KANALIZACJA SANITARNA
- PLANOWANA KANALIZACJA SANITARNA
- IŚNIEJĄCY RURIOCIĄG TŁOCZNY (SANITARNY)
- PLANOWANY RURIOCIĄG TŁOCZNY (SANITARNY)
- IŚNIEJĄCA POMPOWNIA ŚCIEKÓW SANITARNYCH
- PLANOWANA POMPOWNIA ŚCIEKÓW SANITARNYCH
- KIERUNEK SPROWADZANIA ŚCIEKÓW SANITARNYCH
- IŚNIEJĄCA KANALIZACJA DESZCZOWA
- PLANOWANA KANALIZACJA DESZCZOWA
- WYLOT PLANOWANEJ KANALIZACJI DESZCZOWEJ
- OSADNIK WÓD KOPANINAYCH
- ODPROWADZANIE WÓD OPADAWYCH Z WYROBKA KOPALNI

BILANS TERENÓW

PG	45.12 ha
ZF	9.45 ha
MN	8.80 ha
MW/MN	12.84 ha
MN/U	1.66 ha
ZP	18.01 ha
WS	0.86 ha
W	0.39 ha
R	24.14 ha
KD(Z)	4.79 ha
KD(D)	1.94 ha
KD(L)	1.82 ha
KD(X)	0.20 ha
RAZEM	129.94 ha

ZBIORNIKI "KRZESLAWICE"
 - GÓRNE (1:4 x 2000)
 V_o 8000 M³
 rz. zw. W. - 276.00
 n. linii ciśnienia - 273.00 m n.p.m.

opracowano w firmie
uai B I R O P R O J E K T O W
 BIURO PROJEKTOWO-ARCHITECTURALNE I INŻYNIERSKIE
 31-009 Kraków, ul. Świdnicka 69
 tel/fax 421-93-38 e-mail uai@poczta.onet.pl
 arch. Andrzej Biłski arch. Andrzej Magdziak

MIĘSCOWY PLAN ZAGOSPODAROWANIA PRZESTRZENNEGO DLA OBSZARU 'ZESŁAWICE' W KRAKOWIE
 RYSUNEK INFRASTRUKTURY TECHNICZNEJ - WODOCIĄG I KANALIZACJA
 ZAŁĄCZNIK NR 2 DO UCHWAŁY NR LXIV/820/09 RADY MIASTA KRAKOWA Z DNIA 4.02.2009

SKALA 1 : 2 000

Główny projektant: mgr inż. arch. ANDRZEJ MAGDZIAK
 projektant infrastruktury technicznej: mgr inż. KALINA DZIWIŃKA