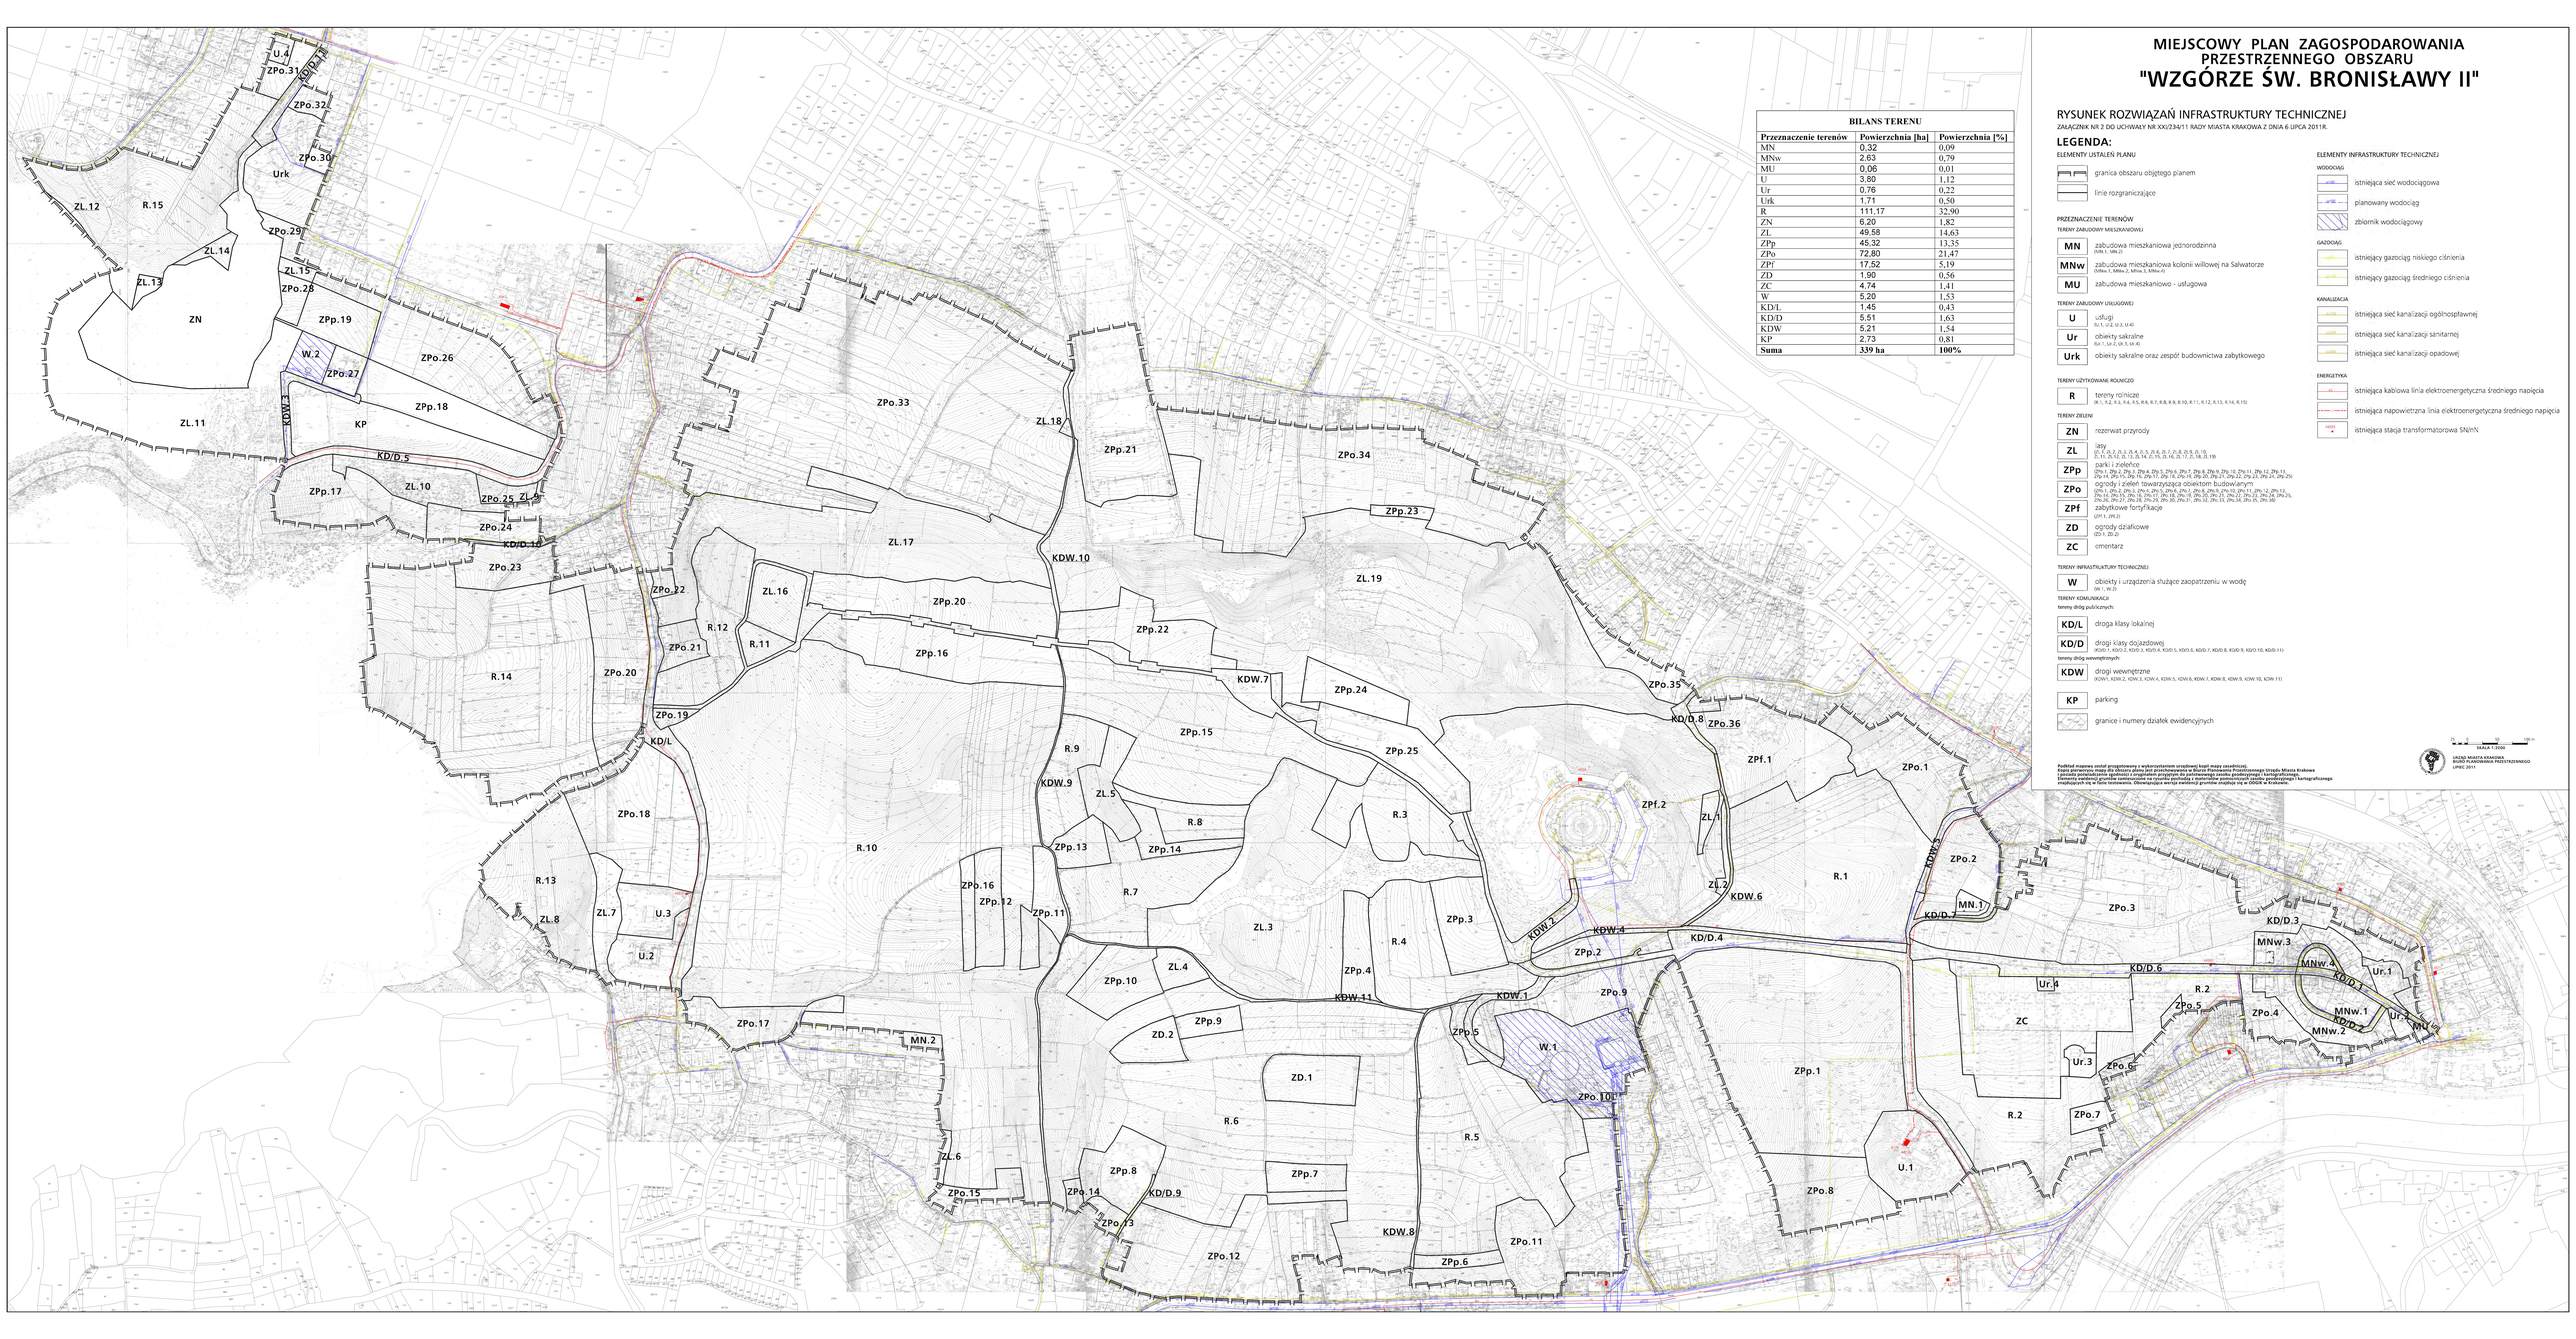

BILANS TERENU

Przeznaczenie terenów	Powierzchnia [ha]	Powierzchnia [%]
MN	0,32	0,09
MNw	2,63	0,79
MU	0,06	0,01
U	3,80	1,12
Ur	0,76	0,22
Urk	1,71	0,50
R	111,17	32,90
ZN	6,20	1,82
ZL	49,58	14,63
ZPp	45,32	13,35
ZPo	72,80	21,47
ZPf	17,52	5,19
ZD	1,90	0,56
ZC	4,74	1,41
W	5,20	1,53
KD/L	1,45	0,43
KD/D	5,51	1,63
KDW	5,21	1,54
KP	2,73	0,81
Suma	**339 ha**	**100%**

MIEJSCOWY PLAN ZAGOSPODAROWANIA PRZESTRZENNEGO OBSZARU "WZGÓRZE ŚW. BRONISŁAWY II"

RYSUNEK ROZWIĄZAŃ INFRASTRUKTURY TECHNICZNEJ

ZAŁĄCZNIK NR 2 DO UCHWAŁY NR XXI/234/11 RADY MIASTA KRAKOWA Z DNIA 6 LIPCA 2011R.

LEGENDA:

ELEMENTY USTALEŃ PLANU

granica obszaru objętego planem

linie rozgraniczające

PRZEZNACZENIE TERENÓW

TERENY ZABUDOWY MIESZKANIOWEJ

- **MN** zabudowa mieszkaniowa jednorodzinna (MNw.1, MN.2)
- **MNw** zabudowa mieszkaniowa kolonii willowej na Salwatorze (MNw.1, MNw.2, MNw.3, MNw.4)
- **MU** zabudowa mieszkaniowo - usługowa

TERENY ZABUDOWY USŁUGOWEJ

- **U** usługi (U.1, U.2, U.3, U.4)
- **Ur** obiekty sakralne (Ur.1, Ur.2, Ur.3, Ur.4)
- **Urk** obiekty sakralne oraz zespół budownictwa zabytkowego

TERENY UŻYTKOWANE ROLNICZO

- **R** tereny rolnicze (R.1, R.2, R.3, R.4, R.5, R.6, R.7, R.8, R.9, R.10, R.11, R.12, R.13, R.14, R.15)

TERENY ZIELENI

- **ZN** rezerwat przyrody
- **ZL** lasy (ZL.1, ZL.2, ZL.3, ZL.4, ZL.5, ZL.6, ZL.7, ZL.8, ZL.9, ZL.10, ZL.11, ZL.12, ZL.13, ZL.14, ZL.15, ZL.16, ZL.17, ZL.18, ZL.19)
- **ZPp** parki i zieleńce (ZPp.1, ZPp.2, ZPp.3, ZPp.4, ZPp.5, ZPp.6, ZPp.7, ZPp.8, ZPp.9, ZPp.10, ZPp.11, ZPp.12, ZPp.13, ZPp.14, ZPp.15, ZPp.16, ZPp.17, ZPp.18, ZPp.19, ZPp.20, ZPp.21, ZPp.22, ZPp.23, ZPp.24, ZPp.25)
- **ZPo** ogrody i zieleń towarzysząca obiektom budowlanym (ZPo.1, ZPo.2, ZPo.3, ZPo.4, ZPo.5, ZPo.6, ZPo.7, ZPo.8, ZPo.9, ZPo.10, ZPo.11, ZPo.12, ZPo.13, ZPo.14, ZPo.15, ZPo.16, ZPo.17, ZPo.18, ZPo.19, ZPo.20, ZPo.21, ZPo.22, ZPo.23, ZPo.24, ZPo.25, ZPo.26, ZPo.27, ZPo.28, ZPo.29, ZPo.30, ZPo.31, ZPo.32, ZPo.33, ZPo.34, ZPo.35, ZPo.36)
- **ZPf** zabytkowe fortyfikacje (ZPf.1, ZPf.2)
- **ZD** ogrody działkowe (ZD.1, ZD.2)
- **ZC** cmentarz

TERENY INFRASTRUKTURY TECHNICZNEJ

- **W** obiekty i urządzenia służące zaopatrzeniu w wodę (W.1, W.2)

TERENY KOMUNIKACJI

tereny dróg publicznych:

- **KD/L** droga klasy lokalnej
- **KD/D** drogi klasy dojazdowej (KD/D.1, KD/D.2, KD/D.3, KD/D.4, KD/D.5, KD/D.6, KD/D.7, KD/D.8, KD/D.9, KD/D.10, KD/D.11)

tereny dróg wewnętrznych:

- **KDW** drogi wewnętrzne (KDW.1, KDW.2, KDW.3, KDW.4, KDW.5, KDW.6, KDW.7, KDW.8, KDW.9, KDW.10, KDW.11)
- **KP** parking

granice i numery działek ewidencyjnych

ELEMENTY INFRASTRUKTURY TECHNICZNEJ

WODOCIĄG

istniejąca sieć wodociągowa

planowany wodociąg

zbiornik wodociągowy

GAZOCIĄG

istniejący gazociąg niskiego ciśnienia

istniejący gazociąg średniego ciśnienia

KANALIZACJA

istniejąca sieć kanalizacji ogólnospławnej

istniejąca sieć kanalizacji sanitarnej

istniejąca sieć kanalizacji opadowej

ENERGETYKA

istniejąca kablowa linia elektroenergetyczna średniego napięcia

istniejąca napowietrzna linia elektroenergetyczna średniego napięcia

istniejąca stacja transformatorowa SN/nN

SKALA 1:2000

URZĄD MIASTA KRAKOWA
BIURO PLANOWANIA PRZESTRZENNEGO
LIPIEC 2011

Podkład mapowy został przygotowany z wykorzystaniem urzędowej bazy mapy zasadniczej.
Treści graficzne mapy do obrazu pochodzą ze zbiorów Biura Planowania Przestrzennego Urzędu Miasta Krakowa
Elementy zawarte w granicach opracowania nie podlegają ochronie konserwatorskiej i archeologicznej.
Elementy zawarte w granicach opracowania i materiałów pomocniczych mogą podlegać ochronie geologicznej i hydrograficznej
Współrzędne XYZ w tym rysunku, Orientacja w układzie geodezyjnym związaja się w 2000 r. w Krakowie.