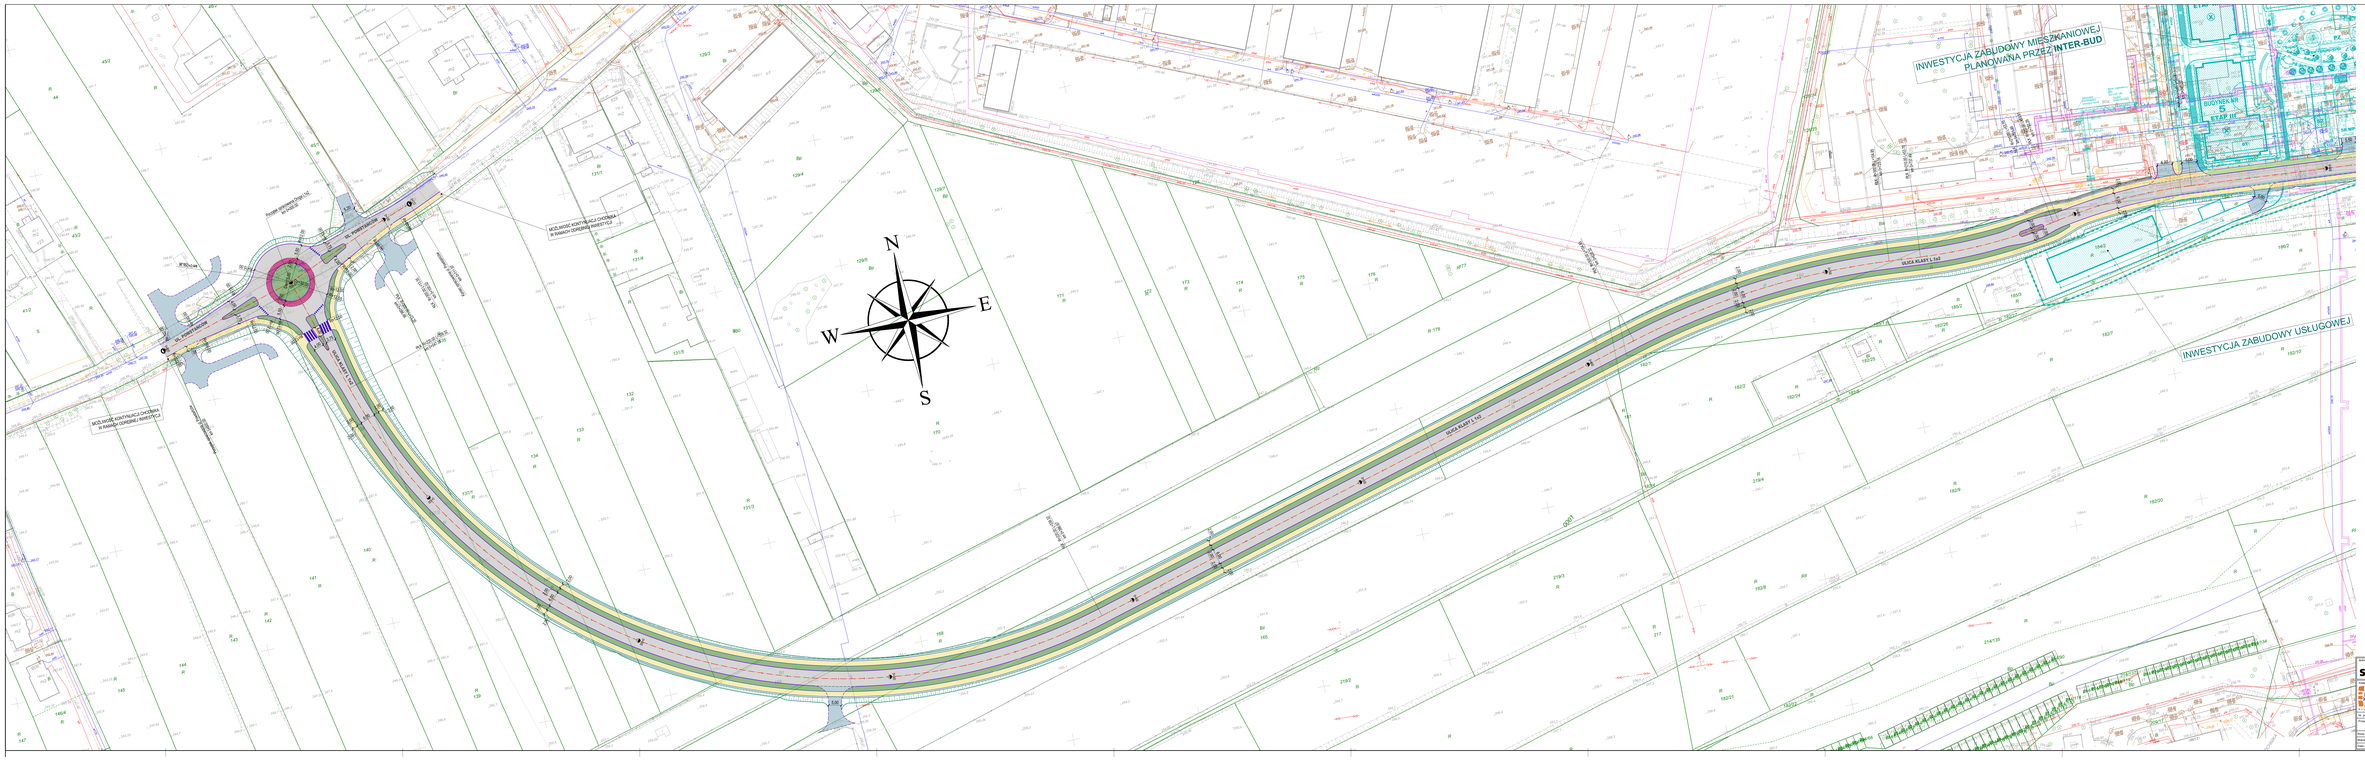
INWESTYCJA ZABUDOWY MIESZKANIOWEJ PLANOWANA PRZEZ INTER-BUD
INWESTYCJA ZABUDOWY USŁUGOWEJ
BUDYNEK KK
5 STAY UP
ul. STAROWIŚLNA
ul. ZAKOPIANKA
ul. ZAKOPIANKA
ul. ZAKOPIANK