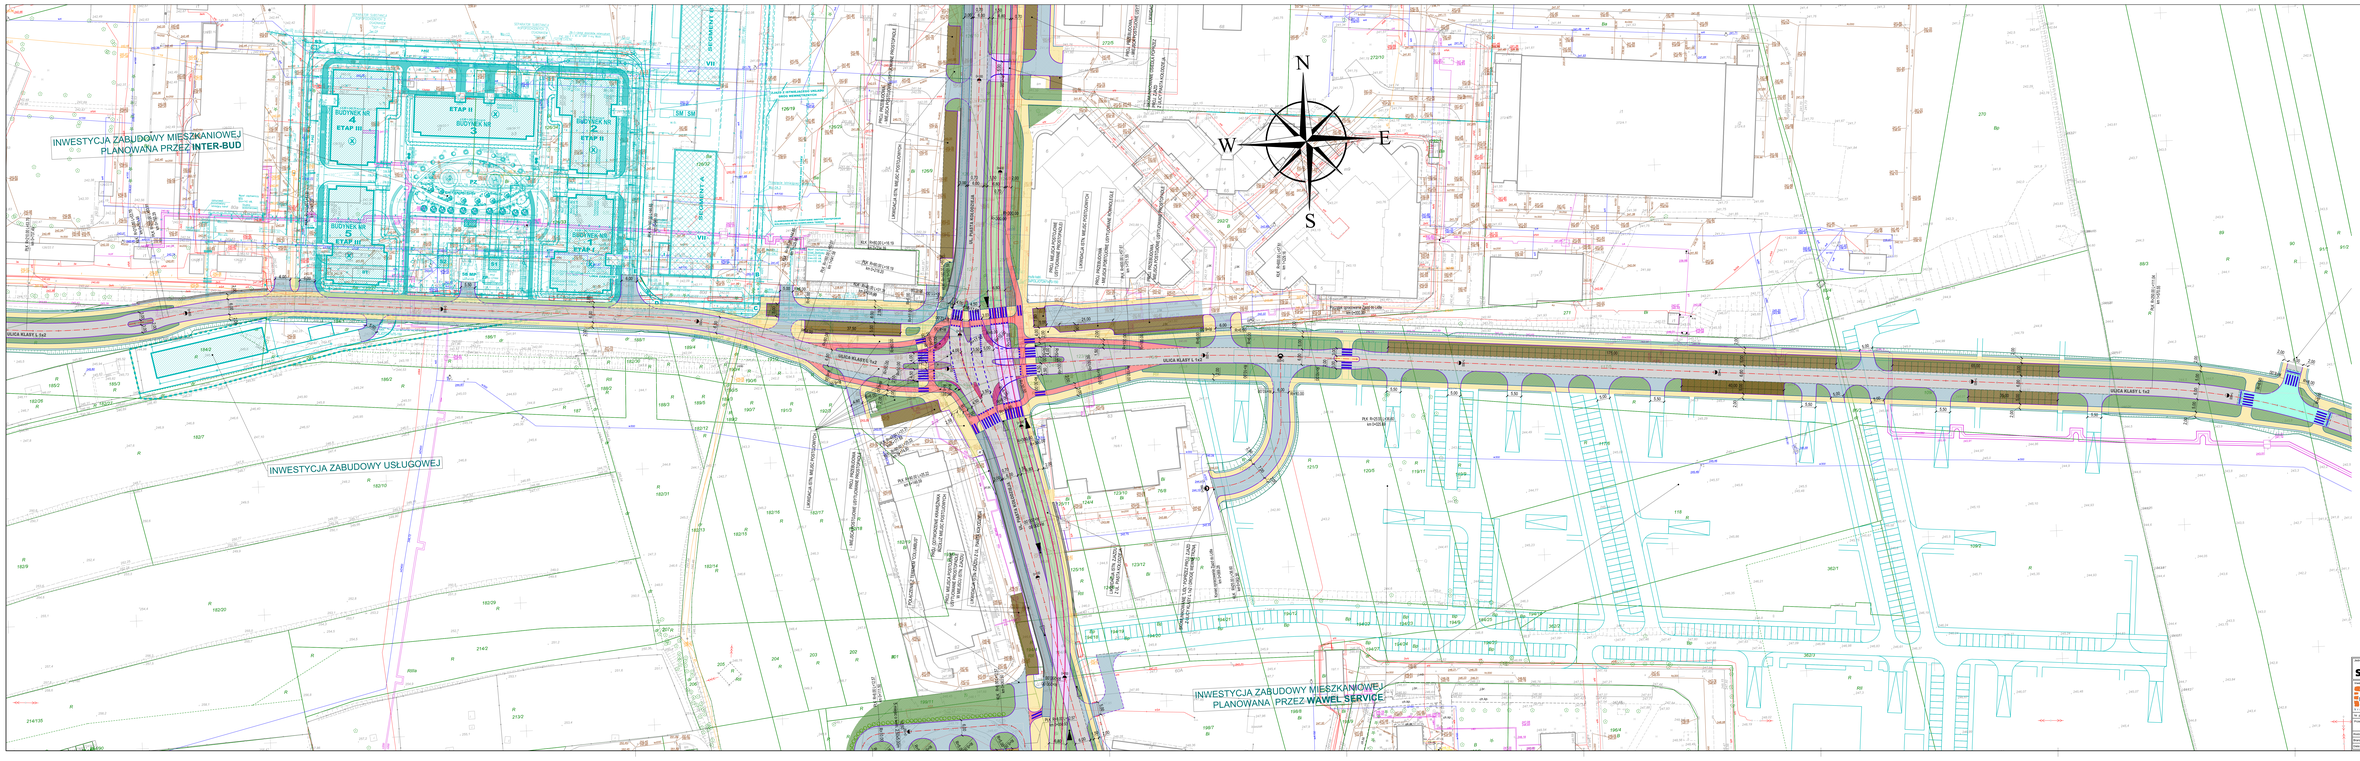
INWESTYCJA ZABUDOWY MIESZKANIOWEJ PLANOWANA PRZEZ INTER-BUD
INWESTYCJA ZABUDOWY USŁUGOWEJ
INWESTYCJA ZABUDOWY MIESZKANIOWEJ PLANOWANA PRZEZ WAWEL SERVICE
BUDYNEK NR 4 ETAP III
BUDYNEK NR 3 ETAP II
BUDYNEK NR 2 ETAP III
BUDYNEK NR 5 ETAP III
BUDYNEK NR 1 ETAP II
ETAP II
ETAP III
ETAP IV
ULICA KLASY L 5x2
ULICA KLASY L 1x2
ULICA KLASY L 1x2
ul. KAROLA WOJTYŁY
ul. KAROLA WOJTYŁY
ul. KAROLA WOJTYŁY