


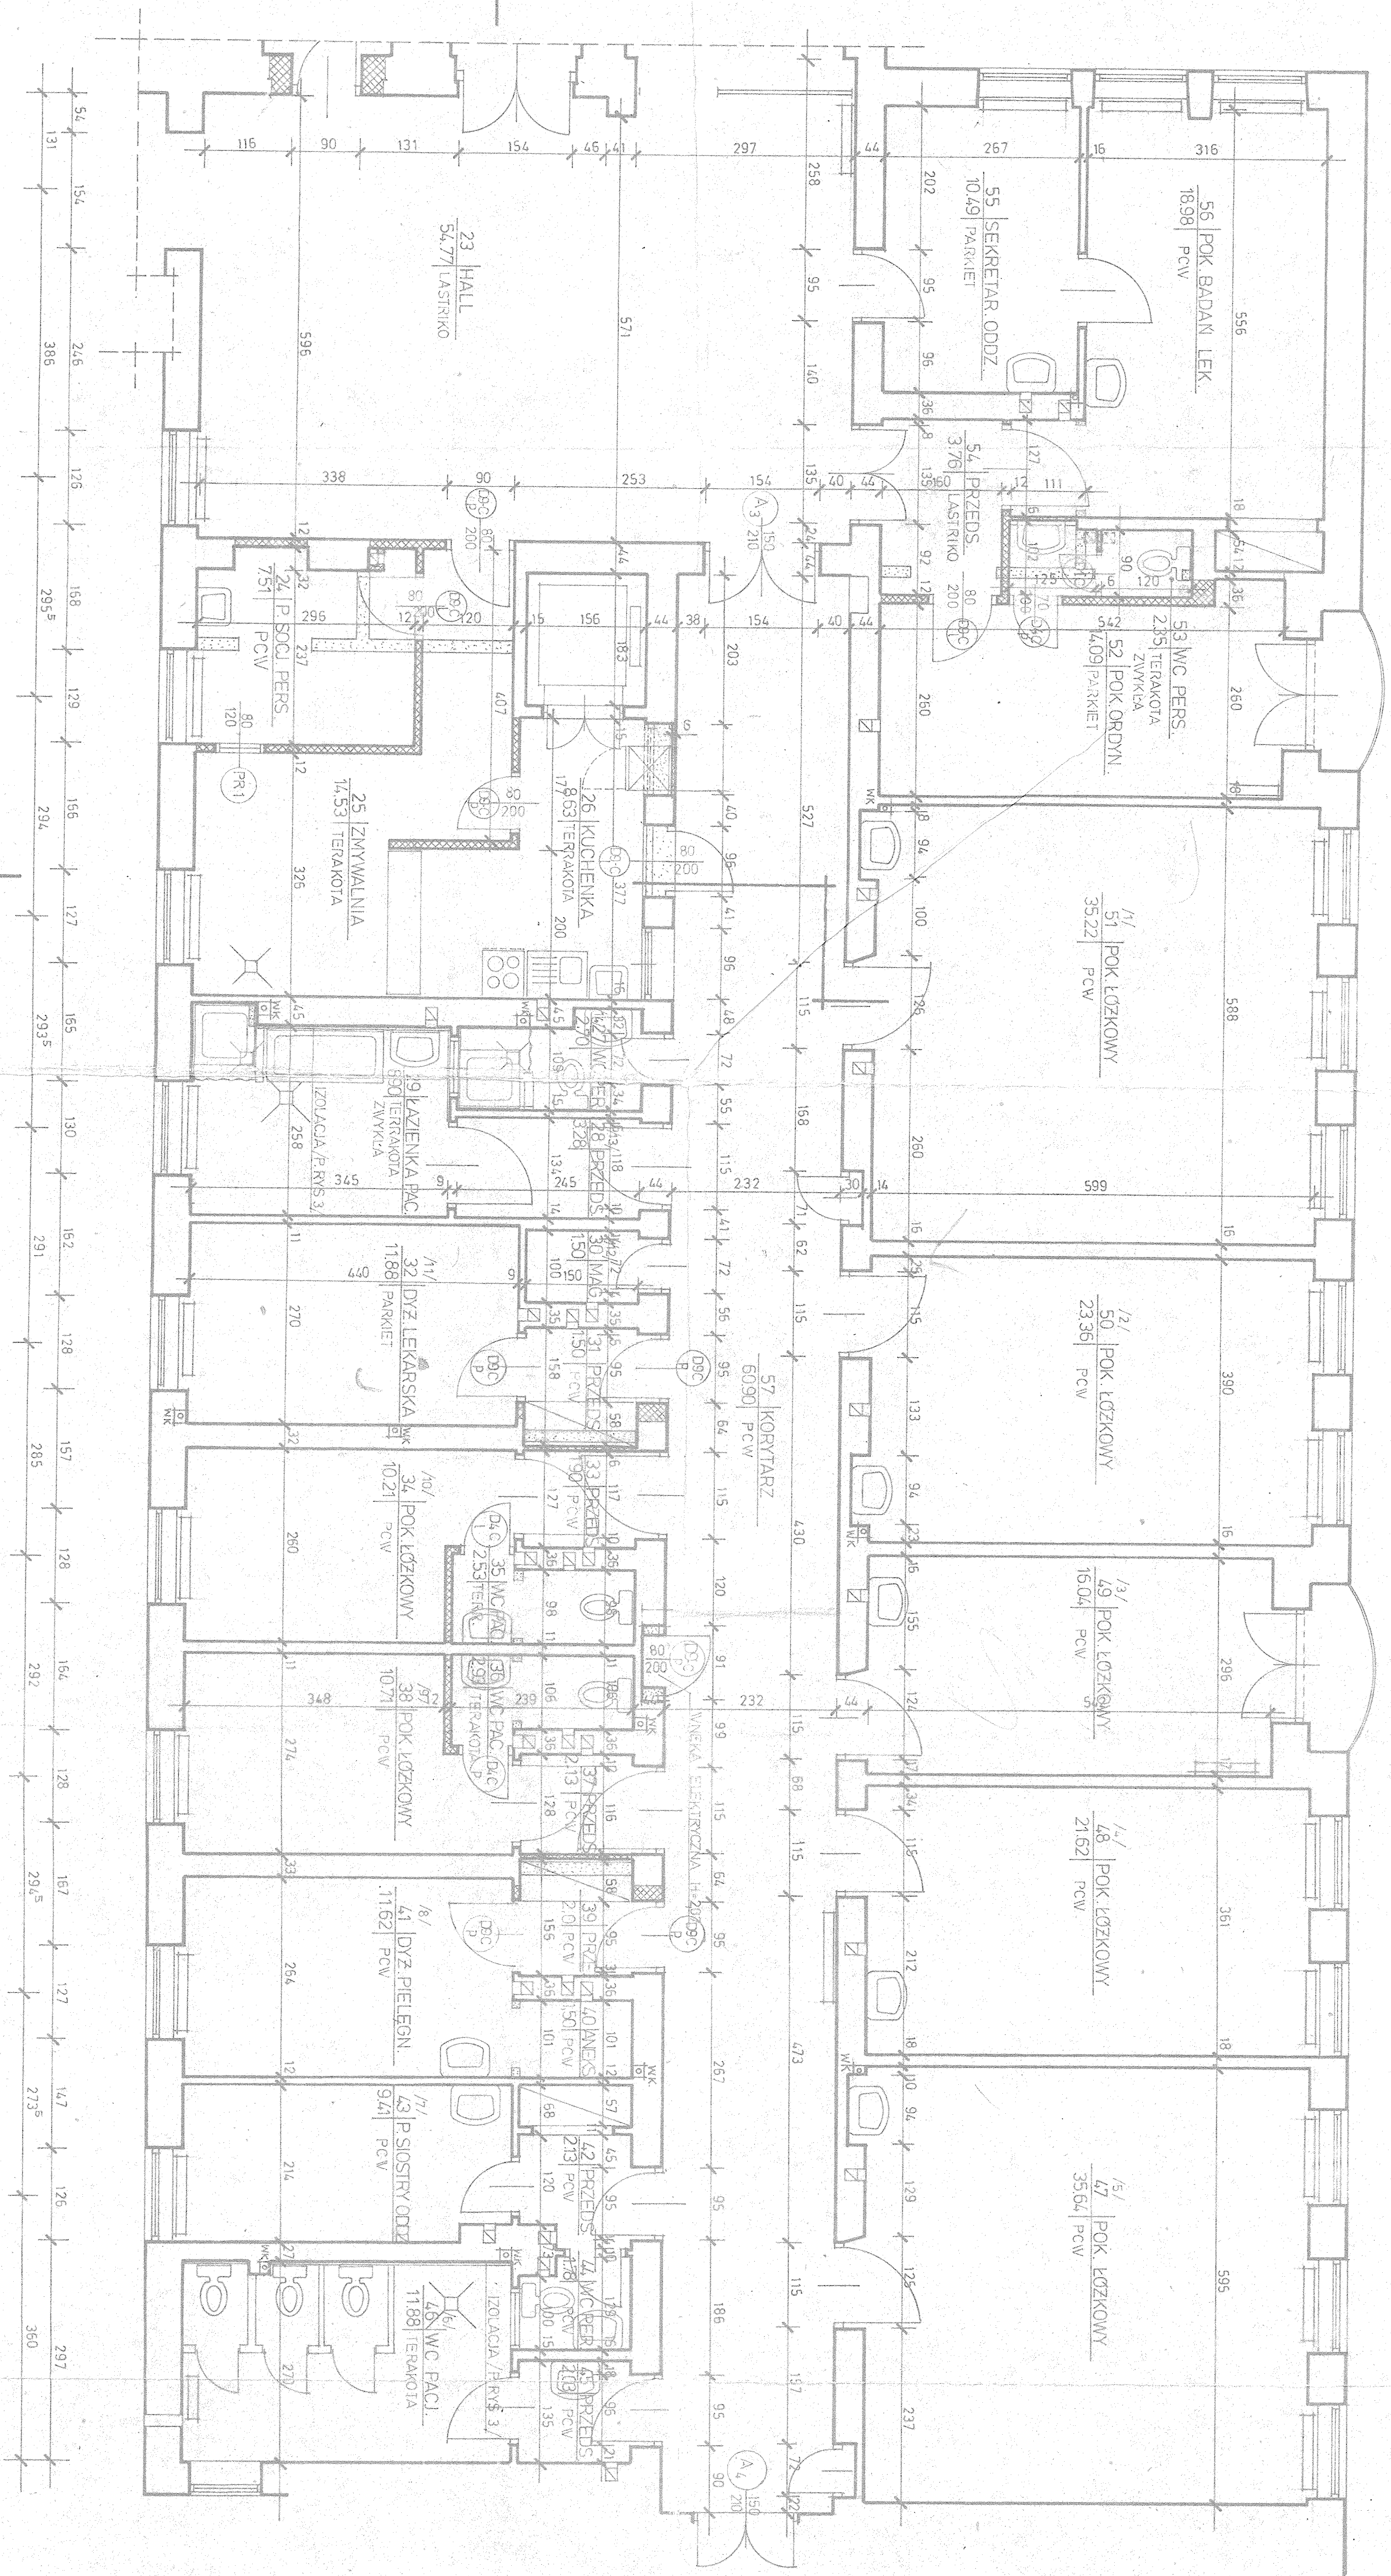

UWAGA: - NUMERACJA W NAWIASIE JEST ISTNIEJĄCĄ NUMERACJĄ POMIESZCZEŃ

71-IP

3  
 4

[illegible]