


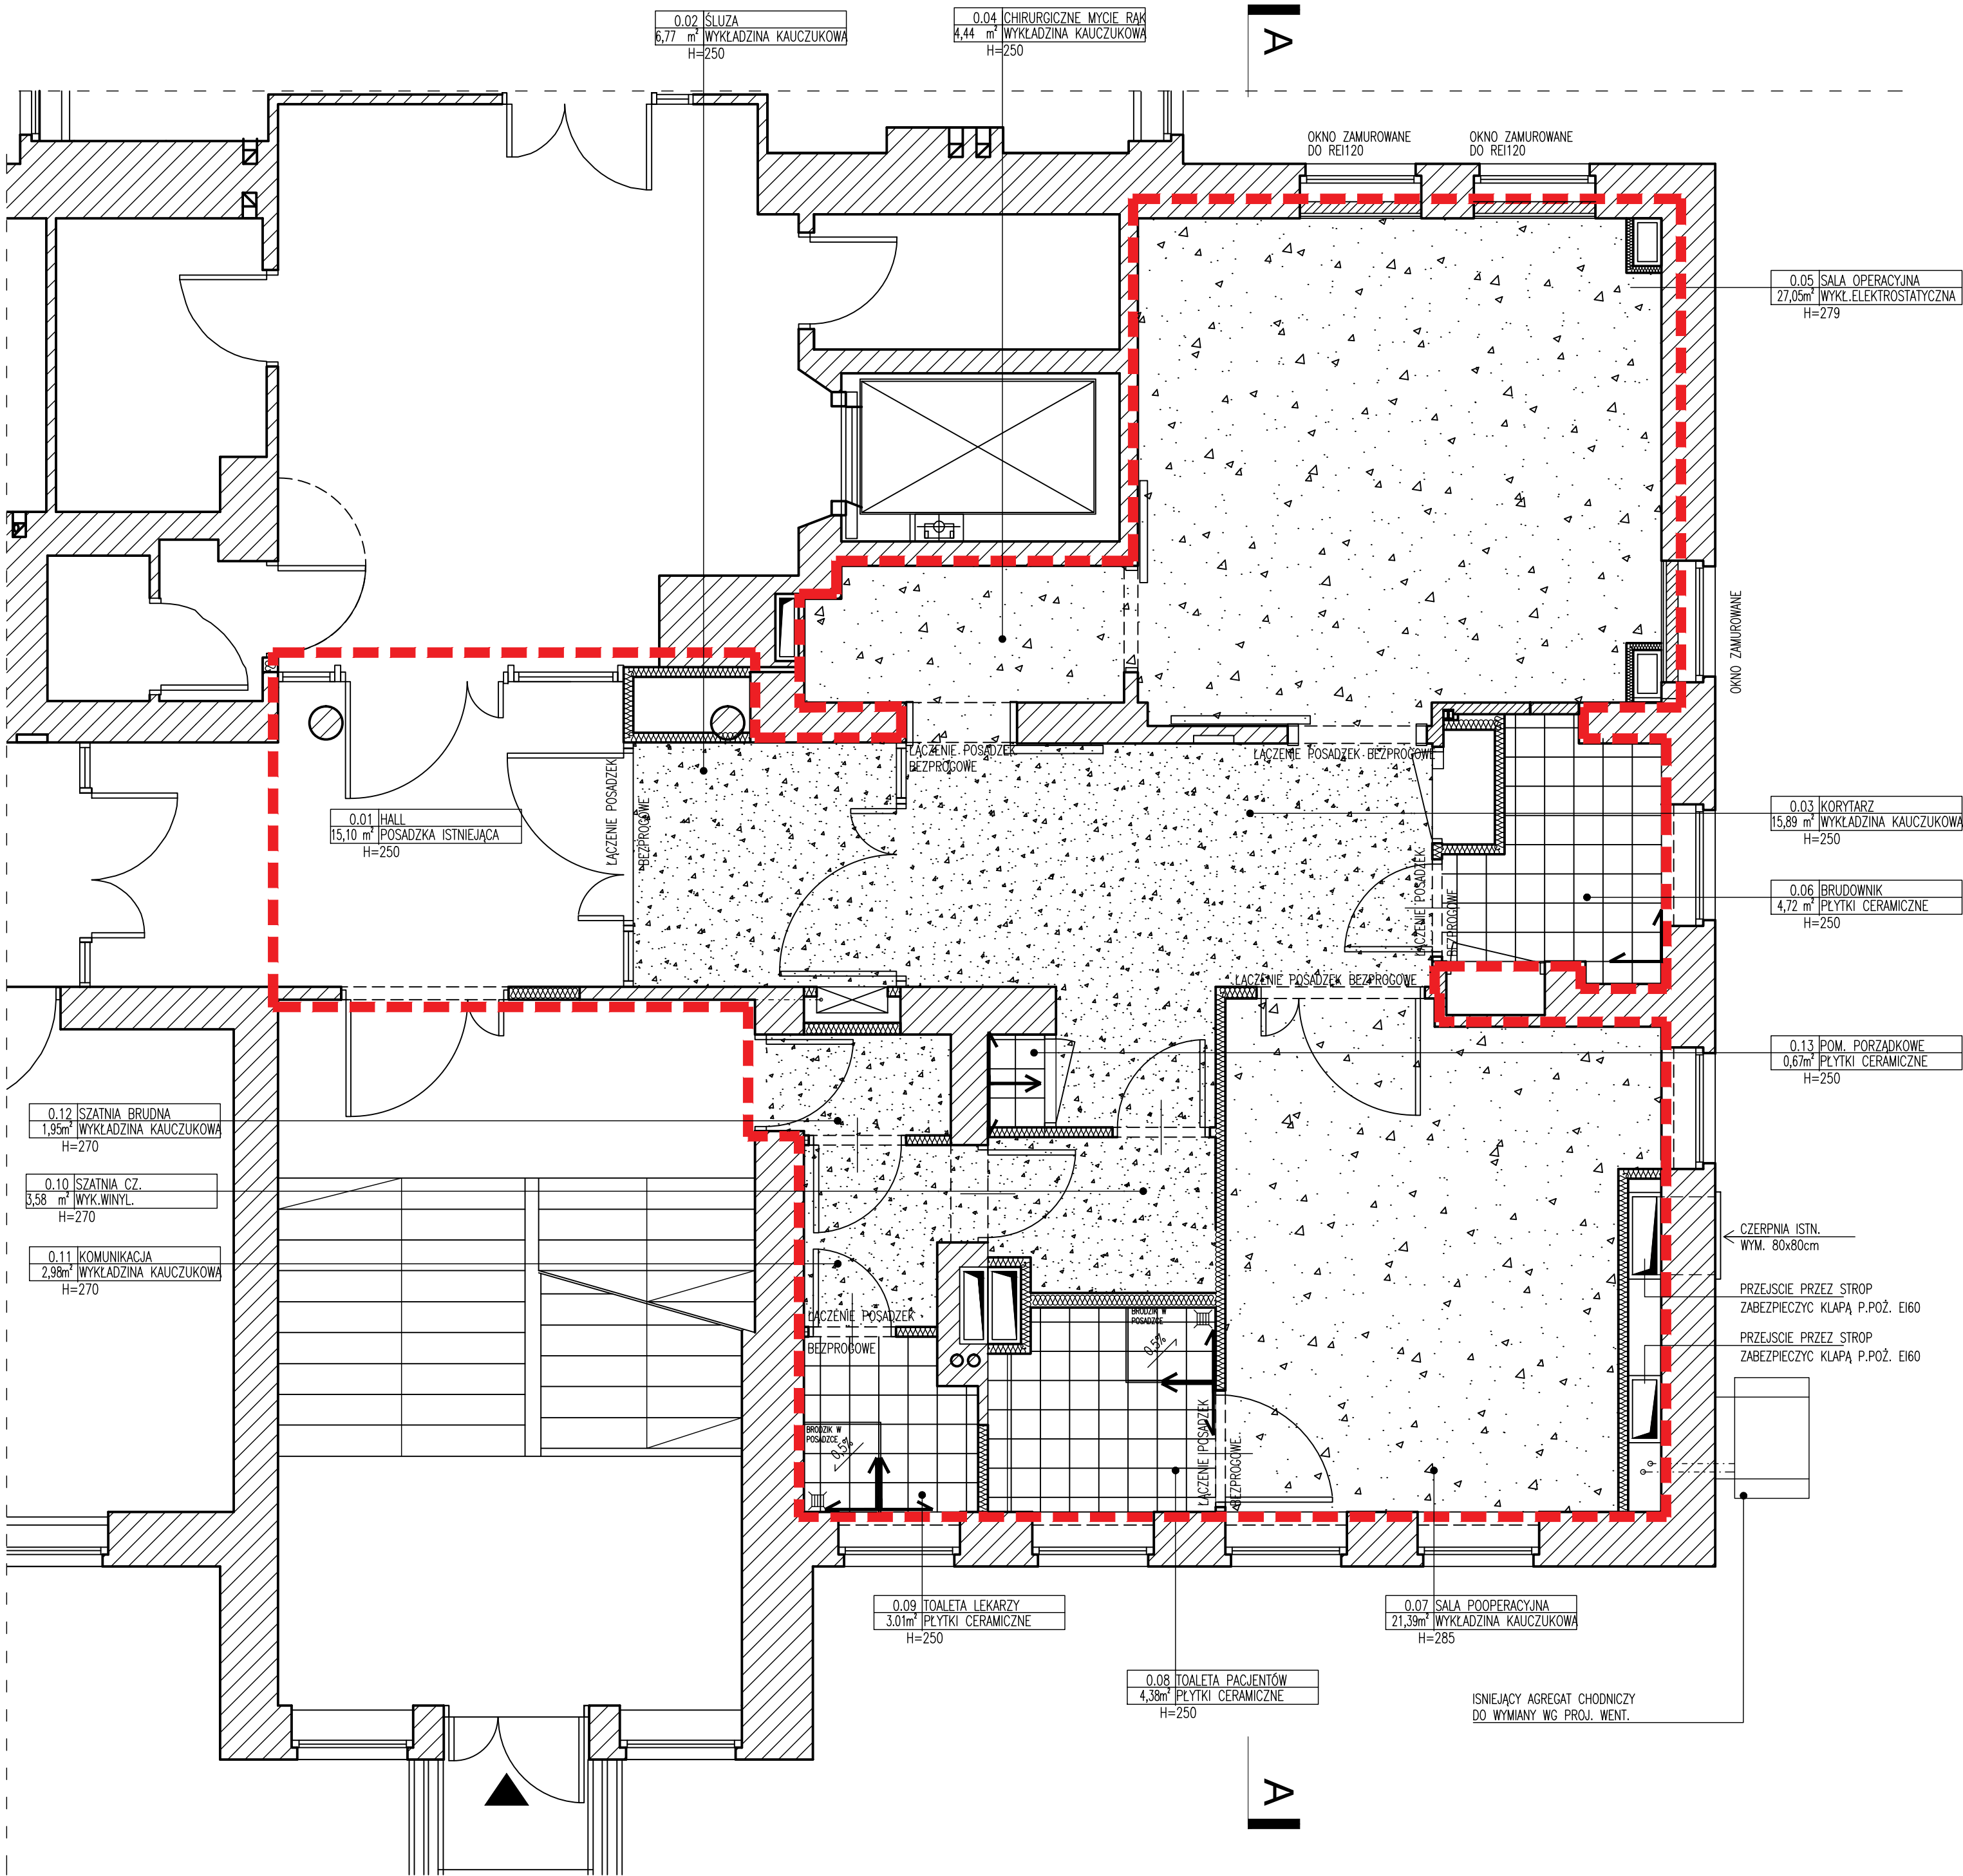

| ZESTAWIENIE POWIERZCHNI |                    |           |
|-------------------------|--------------------|-----------|
| 0.01                    | HALL               | 15,10 m²  |
| 0.02                    | ŚLUZA              | 6,77 m²   |
| 0.03                    | KORYTARZ           | 15,89 m²  |
| 0.04                    | CHIRURG. MYCIE RĄK | 4,44 m²   |
| 0.05                    | SALA OPERACYJNA    | 27,05 m²  |
| 0.06                    | BRUDOWNIK          | 4,72 m²   |
| 0.07                    | SALA POOPERACYJNA  | 21,39 m²  |
| 0.08                    | ŁAZIENKA PACJENTÓW | 4,70 m²   |
| 0.09                    | ŁAZIENKA LEKARZY   | 3,01 m²   |
| 0.10                    | SZATNIA CZYSTA     | 3,58 m²   |
| 0.11                    | KOMUNIKACJA        | 2,98 m²   |
| 0.12                    | SZATNIA BRUDNA     | 1,95 m²   |
| 0.13                    | POM. PORZĄDKOWE    | 0,56 m²   |
| RAZEM                   |                    | 112,14 m² |

- LEGENDA:
- ZAKRES OBJEKTU OBJĘTY OPRACOWANIEM
  - ŚCIANY ISTNIEJĄCE
  - ŚCIANY ISTNIEJĄCE DO WYBURZENIA
  - ŚCIANY PROJEKT. MUROWNA
  - ŚCIANY PROJEKT. G-KF GR.10cm
  - ELEMENTY DO USUNIĘCIA LUB PRZEBUDOWY

POCZĄTEK ROZMIERZANIA PŁYTEK

WYKŁADZINA KAUCZUKOWA gr 2mm, PRĄDOPRZEWODZĄCA, GŁADKA, ZMYWALNA

WYKŁADZINA KAUCZUKOWA gr 2mm, GŁADKA, ŁATWIZMYWALNA

PŁYTKI CERAMICZNE 30X30cm, ZE SPOINAMI NIENASIĄKLIWYMI LICOWANYMI Z POWIERZCHNIĄ PŁYTKI, ANTYPOŚLIZGOWE DO POMIESZCZEŃ MOKRYCH

KRATKA ODPLYWOWA W POSADZCE, NIERZEWNA

- UWAGI:
- OPRACOWANIE ARCHYTEKTONICZNE ROZPATRYWAĆ ŁĄCZNIE Z PROJEKTEM BUDOWLANYM, PROJ. TECHNOLOGII MEDYCZNEJ, PROJ. BRANŻOWYMI, KONSTRUKCJI ORAZ RYSUNKAMI I ZESTAWIENIAMI, OPISAMI I OBLICZENIAMI.
  - WSZYSTKIE WYMIARY SPRAWDZIĆ NA BUDOWIE.
  - WYPOSAŻENIE POMIESZCZEŃ I WYTYCZNE BUDOWLANE WG PROJ. BRANŻOWYCH I LUB TECHNOLOGII MEDYCZNEJ.
  - MATERIAŁY WYKONCZENIOWE PRZEGRÓD WEWNĘTRZNYCH WG OPISU TECHNICZNEGO I KART POMIESZCZEŃ.
  - WYMIARY OTWORÓW DRZWIOWYCH ORAZ MONTAŻ DRZWI I PRZESZKLEŃ ZGODNIE Z WYTYCZNYMI WYBRANEGO DOSTAWCY STOLARKI.
  - PRZEJŚCIA INSTALACJI W MIEJSCU ODDZIELENIA STREF POŻAROWYCH ZABEZPIECZYĆ ATESTOWANYMI MASAMI USZCZELNIAJĄCYMI DO ODPORNOŚCI STROPU LUB ŚCIANY PRZEZ KTÓRE PRZECHODZĄ.
  - PRZEJŚCIA PRZEZ ŚCIANY ZEWNĘTRZNE WYKONAĆ JAKO SZCZELNE Z ZASTOSOWANIEM ROZWIĄZAŃ SYSTEMOWYCH.
  - NADPROŻA OTWORÓW OKIENNYCH I DRZWIOWYCH W ŚCIANACH MUROWANYCH - WG PROJ. KONSTRUKCJI.
  - PODŁASZ PRAC PRZY PRZEBIACIACH PRZEZ STROPY I ŚCIANY ISTNIEJĄCE NALEŻY POSTĘPOWAĆ ZGODNIE Z ZALECENIAMI PODANYMI W PROJEKCIE KONSTRUKCJI.
  - BUDOWY SZACHTÓW INSTALACYJNYCH WYKONAĆ PO ZAISTALOWANIU KANAŁÓW I RUROCIĄGÓW, PO PRZEPROWADZENIU PRÓBY SZCZELNOŚCI.
  - ELEMENTY ŚLUSARKI ALUMINIOWEJ WEWNĘTRZNEJ REALIZOWAĆ NA PODSTAWIE UZGODNIONEJ Z PROJEKTANTEM DOKUMENTACJI WARSZTATOWEJ PRZYGOTOWANEJ PRZEZ WYKONAWCĘ, WIARUNKI REALIZACJI DOKUMENTACJI WARSZTATOWEJ wg RYSUNKÓW ZESTAWIEN I OPISU ARCHITEKTURY.
  - SUFITY PODWIESZONE, MATERIAŁY WYKONCZENIOWE ŚCIAN I POSADZEK WG OPISU ARCHITEKTURY.
  - POŁĄCZENIA MATERIAŁÓW NA STYKU Z ELEMENTAMI ISTNIEJĄCYMI LOKALIZOWAĆ W MIEJSCACH NIEWIDOCZNYCH.
  - W PRZYPADKU ZMIANY PARAMETRÓW URZĄDZEŃ ORAZ SPRZĘTU MEDYCZNEGO NA INNY NIŻ JEST PRZEWIDZANY W PROJEKCIE I PRZED JEGO MONTAŻEM NALEŻY POWIADOMIĆ PROJEKTANTA.
  - PO WYBRANIU DOSTAWCY SPRZĘTU MEDYCZNEGO NALEŻY ZWERYFIKOWAĆ WYTYCZNE BUDOWLANE, INSTALACYJNE I TECHNOLOGICZNE I DOSTOSOWAĆ DO WYMGÓW DOSTAWY URZĄDZENIA.
  - W ŚCIANACH GIPSOWO KARTONOWYCH NALEŻY PRZEWIDZIEĆ ZABUDOWANIE KONSTRUKCJI WZMACNIAJĄCYCH (PODKONSTRUKCJI) UMOŻLIWIAJĄCYCH STABILNE I BEZPIECZNE ZABUDOWANIE OSPRZĘTU (W TYM WSZELKIEGO RODZAJU UCHWYTÓW DLA NIEPEŁNOSPRAWNYCH), MEBLI, INSTALACJI.
  - W PRZYPADKU ROZBIĘŻNOŚCI W DOKUMENTACJI WYKONAWCZEJ NALEŻY POWIADOMIĆ PROJEKTANTA.
  - WSZYSTKIE ZASTOSOWANE MATERIAŁY MUSZĄ POSIADAĆ ATESTY, APROBATY I DOPUSZCZENIA WYMAGANE PRAWEM

**PROJEKT WYKONAWCZY**

PRZEBUDOWA POMIESZCZEŃ SZPITALNYCH DLA POTRZEB BLOKU OPERACYJNOGO CHIRURGII JEDNEGO DNIA ODDZIAŁU OTOLARYNGOLOGII PAWILON A1 W SZPITALU SPECJALISTYCZNYM IM. S. ŻEROMSKIEGO

ADRES  
31-913 KRAKÓW OS. NA SKARPIE 66 dz. nr 246/56

**INWESTOR**

**SZPITAL SPECJALISTYCZNY IM. STEFANA ŻEROMSKIEGO**  
**SAMODZIELNY PUBLICZNY ZAKŁAD OPIEKI ZDROWOTNEJ**

ADRES  
31-913 KRAKÓW OS. NA SKARPIE 66

|                                     |                                |        |
|-------------------------------------|--------------------------------|--------|
| Projektował:<br>arch. SYLWIA GOWIN  | nr uprawnień<br>Upr. 545/01    | Podpis |
| Sprawdził:<br>arch. MACIEJ GOZDECKI | nr uprawnień<br>MPOIA/057/2010 | Podpis |

Tytuł  
**RZUT PARTERU - POSADZKI**

|                        |                          |                  |
|------------------------|--------------------------|------------------|
| skala<br><b>1 : 50</b> | nr rys.<br><b>A_PW04</b> | Data<br>maj 2017 |
|------------------------|--------------------------|------------------|