

Zarejestrowano: **URZĄD MIASTA KRAKOWA**
PUNKT OBSŁUGI MIESZKAŃCÓW
Rynek Podgórski 1
Data 2017-05-22 (4)
32 km
50279046 za **32 km**

Urząd Miasta Krakowa
Wydział Architektury i Urbanistyki
Rynek Podgórski 1, 30-533 Kraków

22.05.2017 **Waw**

Miejscowość, data

Inwestor:

Nazwa: Muzeum Historii Fotografii im. Walerego Rzewuskiego w Krakowie

Adres: ul. Józefitów 16, 30-045 Kraków

Pesel (osoba fizyczna); NIP, REGON (osoba prawna): NIP: 677-12-07-972 REGON: 001258462

Telefon; e-mail: 12 634 59 32, wew. 21, sekretariat@mhf.krakow.pl

Pełnomocnik (jeżeli został ustanowiony):

Imię i nazwisko:

Adres:

Pesel:

Telefon; e-mail:

Na podstawie art. 52 ust. 2 ustawy z dnia 27 marca 2003 r. o planowaniu i zagospodarowaniu przestrzennym
(tekst jednolity: Dz. U. z 2012 r. poz. 647, z późn. zm.)

WNIOSEK O USTALENIE LOKALIZACJI INWESTYCJI CELU PUBLICZNEGO

teren położony w Krakowie przy ul. Rakowickiej 22

obejmujący nieruchomości oznaczone w ewidencji gruntów jako działki nr:

219/19, 219/6, 219/5 obr. 8 **ŚRÓDMIEŚCIE**

Na terenie tym zamierzam zrealizować:

Inwestycję budowlaną pod nazwą¹:

Przebudowa, nadbudowa i rozbudowa budynku dawnej Zbrojowni w związku ze zmianą sposobu użytkowania na centrum wystawienniczo-edukacyjne Muzeum Fotografii wraz z urządzeniami budowlanymi i wewnętrznym układem drogowym w ramach zadania pn.: „Adaptacja zabytkowego budynku dawnej Zbrojowni przy ul. Rakowickiej w Krakowie na centrum wystawienniczo-edukacyjne Muzeum Fotografii w Krakowie”.

DYREKTOR

Marek Świca
Podpis wnioskodawcy

¹ Należy wpisać cały zakres inwestycji, łącznie z infrastrukturą techniczną (jeżeli jest ona objęta wnioskiem o ustalenie lokalizacji inwestycji celu publicznego).

OPIS PLANOWANEJ INWESTYCJI

1. Granice terenu objętego wnioskiem (teren, którego wniosek dotyczy i obszar, na który ta inwestycja będzie oddziaływać).

...ABCD.....
.....
.....

UWAGI:

Wniosek o ustalenie lokalizacji inwestycji celu publicznego powinien zawierać określenie granic terenu objętego wnioskiem, przedstawionych na kopii mapy zasadniczej lub, w przypadku jej braku, na kopii mapy katastralnej, przyjętych do państwowego zasobu geodezyjnego i kartograficznego, obejmujących teren, którego wniosek dotyczy, i obszaru, na który ta inwestycja będzie oddziaływać, w skali 1:500 lub 1:1.000, a w stosunku do inwestycji liniowych również w skali 1:2.000.

2. Charakterystyka inwestycji.

- a) Określenie charakterystyki inwestycji obejmującą: zapotrzebowanie na wodę, energię i sposób odprowadzania lub oczyszczania ścieków oraz innych potrzeb w zakresie infrastruktury technicznej w zakresie rozbudowy sieci i budowy przyłączy, a w szczególnych przypadkach sposób unieszkodliwiania odpadów.

- energię elektryczną -60 kW..... ☒ przyłączy ☐ sieć
- gaz - ☐ przyłączy ☐ sieć
- centralne ogrzewanie -
 - elektryczne
 - gazowe
 - miejska sieć ciepłownicza ..2xØ48,3x2,6/110..... ☒ przyłączy ☐ sieć
 - olejowe
- wodę - $Q_{dśr} = 4.5 \text{ m}^3/\text{d}$ $Q_{dmax} = 6 \text{ m}^3/\text{d}$ $Q_{hmax} = 1.5 \text{ m}^3/\text{h}$ ☒ przyłączy ☐ sieć
- ilość odprowadzanych ścieków i sposób ich odprowadzenia - $Q_{dśr} = 4.5 \text{ m}^3/\text{d}$ $Q_{dmax} = 6 \text{ m}^3/\text{d}$ $Q_{hmax} = 1.5 \text{ m}^3/\text{h}$
 - ☒ przyłączy ogólnospławne ☐ sieć ☐ szczelny zbiornik wybieralny
- odprowadzenie wód opadowych - $Q_{hmax} = 11.82 \text{ dm}^3/\text{s}$
 - ☒ przyłączy ogólnospławne ☐ teren inwestycji ☐ rów melioracyjny lub potok

inne.....

- b) Określenie planowanego sposobu zagospodarowania terenu oraz charakterystyki zabudowy i zagospodarowania terenu (zabudowa przyległa i istniejąca na działce, istniejąca zieleń, sposób dojazdu itp.), w tym przeznaczenia (funkcji) i gabarytów projektowanych obiektów budowlanych (przedstawionych w formie graficznej i opisowej).

UWAGI:

W charakterystyce kubaturowych obiektów budowlanych należy uwzględnić elementy zabudowy zagospodarowania pozwalające na określenie w decyzji następujących parametrów: linia zabudowy, wielkość powierzchni zabudowy w stosunku do powierzchni działki lub terenu, szerokość elewacji frontowej, wysokość górnej krawędzi elewacji frontowej, jej gzymsu lub attyki, geometria dachu.

Działka nr 219/19 zabudowana jest wpisaniem do rejestru zabytków budynkiem nr 14 (należącym do zespołu magazynów artyleryjskich dawnej Twierdzy Kraków tzw. Zbrojowni). Jest to obiekt niepodpiwniczony, parterowy z poddaszem użytkowym, przekryty dachem czterospadowym. Budynek został wzniesiony na planie wydłużonego prostokąta o wym. 70x19m. Do ściany szczytowej od strony południowej dobudowana została parterowa przybudówka (przeznaczona do rozbiórki). Od strony wschodniej, w środkowej części budynku nr 14 wbudowana została stacja trafo (przewidywana jest do przeniesienia).

W związku ze zmianą sposobu użytkowania na centrum wystawienniczo-edukacyjne planowana jest przebudowa budynku nr 14, podniesienie poziomu dachu i rozbudowa od strony wschodniej o parterowy, podpiwniczony, przeszklony budynek pełniący funkcję hallu wejściowego, o wymiarach rzutu 16x16m z przeszklonym łącznikiem o wymiarach 17x9,50m. Od strony południowej, w miejscu likwidowanej przybudówki planowana jest rozbudowa o pomieszczenie magazynowe, warsztat i strefę dostaw. Budynki stanowiące rozbudowę mają dach płaski. Wzdłuż południowej granicy nieruchomości przewidywany jest zjazd z ulicy Rakowickiej. Na terenie nieruchomości istnieją liczne drzewa i krzewy. Przewiduje się utworzenie 23 miejsc parkingowych. Powierzchnia utwardzona – ok. 1900 m².

- c) **Charakterystyczne parametry techniczne inwestycji oraz dane charakteryzujące jej wpływ na środowisko lub jego wykorzystanie²:**

a) powierzchnia zabudowy - do 2100,00 m².

b) powierzchnia użytkowa – do 3300,00 m²

c) kubatura - do 20000,00 m³

d) wysokość, ilość kondygnacji:

budynek istniejący – parterowy z poddaszem użytkowym – wys. 10,40 m, po nadbudowie – wys. do 12,00 m

budynek projektowany – jedna kondygnacja nadziemna - wys. do 6 m i kondygnacja podziemna - wys. 4,50 m

e) np. średnica, napięcie, ciśnienie, długość sieci itp.³

f) dane charakteryzujące wpływ inwestycji na środowisko:

– rodzaj, skala i usytuowania przedsięwzięcia

inwestycja nie należy do przedsięwzięć mogących znacząco oddziaływać na środowisko

- całkowita długość wszystkich projektowanych na terenie inwestycji sieci kanalizacyjnych z wyłączeniem przyłączy do budynków (dotyczy również sieci projektowanych na terenie oznaczonym na wniosku jako teren pod inwestycję kubaturową)

☐ – nie dotyczy

- całkowita długość wszystkich projektowanych na terenie inwestycji dróg o nawierzchni twardej z uwzględnieniem dróg publicznych, dróg wewnętrznych i dróg dojazdowych, które będą realizowane w ramach zamierzenia objętego wnioskiem (dotyczy również dróg projektowanych na terenie oznaczonym na wniosku jako teren pod inwestycję kubaturową)

☐ – nie dotyczy

- powierzchnia zabudowy w rozumieniu rozporządzenia Rady Ministrów z dnia 9 listopada 2010 r. w sprawie przedsięwzięć mogących znacząco oddziaływać na środowisko - powierzchnia terenu zajęta przez obiekty budowlane oraz pozostała powierzchnia przeznaczona do przekształcenia w wyniku realizacji przedsięwzięcia, tj. powierzchnia całego terenu objętego wnioskiem o ustalenie

² Pkt a-d należy uzupełnić tylko w sytuacji, gdy wniosek obejmuje obiekty kubaturowe.

³ Należy uzupełnić tylko w sytuacji, gdy wniosek obejmuje infrastrukturę techniczną.

warunków zabudowy i zagospodarowania terenu wraz z powierzchnią terenu pod projektowaną infrastrukturą techniczną (w tym układ drogowy) – w przypadku zabudowy przemysłowej, magazynowej, mieszkaniowej, usługowej innej niż centra handlowe (w szczególności publiczne: szpitale, placówki edukacyjne, obiekty sportowe) wraz z towarzyszącą im infrastrukturą oraz ośrodków wypoczynkowych lub hoteli, zlokalizowanych poza terenami mieszkaniowymi, terenami przemysłowymi, innymi terenami zabudowanymi i zurbanizowanymi terenami niezabudowanymi

☐ – nie dotyczy

- powierzchnia użytkowa w rozumieniu rozporządzenia Rady Ministrów z dnia 9 listopada 2010 r. w sprawie przedsięwzięć mogących znacząco oddziaływać na środowisko (tj. suma powierzchni zabudowy i powierzchni zajętej przez pozostałe kondygnacje nadziemne i podziemne mierzone po obrysie zewnętrznym rzutu pionowego obiektu budowlanego) – w przypadku, garaży, parkingów samochodowych lub zespołów parkingów wraz z towarzyszącą im infrastrukturą

☐ – nie dotyczy

Uwaga ! W przypadku parkingów naziemnych należy określić powierzchnię użytkową rozumianą, jako powierzchnię wszystkich naziemnych miejsc parkingowych wraz z powierzchnią dróg stanowiących dojazd do tych miejsc postojowych, realizowanych na terenie objętym wnioskiem.

- powierzchnia zajmowanej nieruchomości, a także obiektu budowlanego oraz dotychczasowy sposób ich wykorzystania i pokrycie szatą roślinną **teren płaski porośnięty drzewami i krzewami** ☐ nie dotyczy
powierzchnia nieruchomości - **6460,00 m²**
powierzchnia zabudowy istniejącego budynku **1481,50 m²**
rodzaj technologii ☐ – nie dotyczy

- ewentualne warianty przedsięwzięcia ☐ – nie dotyczy

- przewidywana ilość wykorzystywanej wody i innych wykorzystywanych surowców, materiałów, paliw oraz energii

- rozwiązania chroniące środowisko ☐ – nie dotyczy

- rodzaj i przewidywana ilość substancji lub energii wprowadzanych do środowiska przy zastosowaniu rozwiązań chroniących środowisko ☐ – nie dotyczy

- możliwe transgraniczne oddziaływanie na środowisko ☐ – nie dotyczy

- obszary podlegające ochronie na podstawie ustawy z dnia 16 kwietnia 2004 r. o ochronie przyrody znajdujące się w zasięgu znaczącego oddziaływania przedsięwzięcia ☐ – nie dotyczy

- g) inne dane charakteryzujące inwestycję:

3. Inne dane dotyczące terenu:

- czy teren jest uzbrojony w media (jeżeli tak, to podać w jakie)

Na działkach znajduje się infrastruktura techniczna – uzbrojenie w sieci: energetyczną, wodociągową i kanalizacyjną

- określić sposób obsługi komunikacyjnej:

Istniejący dostęp do drogi publicznej poprzez drogę wewnętrzną przebiegającą na działce o nr ew. 219/5, projektowany wjazd od strony ul. Rakowickiej w południowym narożniku działki 219/6

Załączniki:

1. Pełnomocnictwo do reprezentowania wnioskodawcy /oryginał lub jego odpis urzędowo poświadczony/ - opłacone zgodnie z ustawą o opłacie skarbowej ☐
2. Dokument stwierdzający udzielenie prokury /oryginał lub jego odpis urzędowo poświadczony/ - opłacony zgodnie z ustawą o opłacie skarbowej ☐
3. Dokument potwierdzający sposób reprezentacji wnioskodawcy /oryginał lub jego odpis urzędowo poświadczony/ - w przypadku składania wniosku przez podmiot nie podlegający obowiązkowi wpisu w KRS ☒
4. Potwierdzenie wniesienia opłaty skarbowej ☒
5. Kopia mapy zasadniczej potwierdzona oryginalną pieczęcią urzędową ☒
6. Kopia mapy ewidencyjnej potwierdzona oryginalną pieczęcią urzędową ☒
7. Kopia mapy sytuacyjno - wysokościowej potwierdzona oryginalną pieczęcią urzędową ☒
8. Granice terenu objętego wnioskiem zaznaczone na kopiach mapy:
 - Kopii mapy zasadniczej ☐
 - Kopii mapy sytuacyjno - wysokościowej lub zasadniczej ☐
 - Kopii mapy ewidencyjnej ☒
9. Zapotrzebowanie na poszczególne media potwierdzone we właściwych zakładach ☒
10. Trasy infrastruktury technicznej wrysowane na kopiach map ☒
11. Charakterystyczne parametry techniczne inwestycji, przedstawione w formie graficznej, tj. szkice koncepcyjne obiektów w relacjach z zagospodarowaniem działek sąsiednich oraz propozycja usytuowania ich na działce wraz z opisem ☒
11. Decyzja o środowiskowych uwarunkowaniach ☐

UWAGI:

Dokumenty przedkładane do akt sprawy, winny być składane w oryginale (art. 76 § 1 k.p.a.).

Jeżeli dokument, wymagany w danej sprawie, znajduje się w aktach innego organu administracji lub podmiotów, które z mocy prawa lub porozumienia upoważnione są do załatwiania spraw indywidualnych rozstrzyganych w drodze decyzji administracyjnych lub wydawania zaświadczeń, wystarczającym jest przedstawienie przez stronę urzędowo poświadczonego przez ten organ lub podmiot odpisu lub wyciągu z tego dokumentu (art. 76a § 1 k.p.a.).

Uprawnionymi do poświadczenia odpisów dokumentów są również notariusze, a także występujący w sprawie pełnomocnicy strony będący adwokatami, radcami prawnymi, rzecznikami patentowymi, doradcami podatkowymi (art. 76a § 2 k.p.a.).

Kraków

2017 -05- 19

Miejscowość, data

DYREKTOR

Marek Świca

Podpis wnioskodawcy



Załącznik nr 3

Dokument potwierdzający sposób reprezentacji wnioskodawcy /oryginał lub jego odpis urzędowo poświadczony/ - w przypadku składania wniosku przez podmiot nie podlegający obowiązkowi wpisu w KRS - **Odpis z Rejestru Instytucji Kultury**



11

Kraków,

31 MAR 2017

Odpis pełny
z
Rejestru Instytucji Kultury
prowadzonego przez Gminę Miejską Kraków,
obejmujący dane zawarte w Księdze Rejestrowej Nr V/1

Na podstawie Rozporządzenia Ministra Kultury i Dziedzictwa Narodowego z dnia 26 stycznia 2012 r. w sprawie sposobu prowadzenia i udostępniania rejestru instytucji kultury (Dz. U. z dnia 20 lutego 2012 r. poz. 189) w związku z art. 14 ust.1, 3 i 4 ustawy z dnia 25 października 1991 r. o organizowaniu i prowadzeniu działalności kulturalnej (tekst jednolity Dz. U. z 2012 r. poz. 406) wydaje się odpis z rejestru instytucji kultury, prowadzonego przez Gminę Miejską Kraków:

NUMER WPISU DO REJESTRU: 21

DZIAŁ PIERWSZY – OZNACZENIE INSTYTUCJI KULTURY

Pełna i skrócona nazwa instytucji kultury: Muzeum Historii Fotografii im. Walerego Rzewuskiego w Krakowie.

Muzeum Fotografii w Krakowie.

Uwagi: Muzeum ma prawo używać skróconej nazwy: Muzeum Fotografii w Krakowie.

Przedmiot działalności instytucji kultury: Do zakresu działania Muzeum należy gromadzenie i trwała ochrona zbiorów z dziedziny fotografii, techniki i technologii fotograficznej oraz dzieł sztuki współczesnej w szczególności z zakresu percepcji widzenia.

Siedziba i adres instytucji kultury: ul. Józefitów 16, 30-045 Kraków -----

Oznaczenie organizatora i aktu o utworzeniu instytucji kultury: Gmina Miejska Kraków – zmiana nazwy organizatora, zgodnie z § 1 ust. 3 pkt 4 Statutu Miasta Krakowa (uchwała Nr LXXXDVIII/822/01 RMK z dnia 17.10.2001r.), **Akt o utworzeniu:** Zarządzenie Nr 73 Prezydenta Miasta Krakowa z dnia 31.12.1986 r.

Nazwa podmiotu z którym organizator wspólnie prowadzi instytucje kultury: -----

Cyfrowy identyfikator instytucji kultury nadany w systemie informacji statystycznej:

Regon: 001258462, NIP:677-120-79-72, PKD: 9102Z.

DZIAŁ DRUGI – ORGANIZACJA INSTYTUCJI KULTURY

Informacja o złożeniu do rejestru statutu: Statut nadano – Uchwałą Nr V/56/07 Rady Miasta Krakowa z dnia 31 stycznia 2007 r., Statut nadano - Uchwałą Nr XC/1349/13 Rady Miasta Krakowa z dnia 20 listopada 2013 r., Statut nadano Uchwałą Nr XXIII/399/15 Rady Miasta Krakowa z dnia 9 września 2015 r. Statut nadano Uchwałą Nr LIV/1111/16 Rady Miasta Krakowa z dnia 12.10.2016 r.

Imię i nazwisko dyrektora instytucji kultury i jego zastępców lub oznaczenie osoby fizycznej lub prawnej, której powierzono zarządzanie instytucji kultury: Maciej Beiersdorf – powołanie na stanowisko dyrektora Muzeum Historii Fotografii, od dnia 1.06.2000 r., Marek Świca – powołanie na stanowisko dyrektora od dnia 1.01.2016 r., Adrian Góral – zastępca dyrektora od dnia 1.12.2016 r.

Muzeum Historii Fotografii
im. Walerego Rzewuskiego w Krakowie
30-045 Kraków, ul. Józefitów 16
tel. (12) 634-59-32, fax (12) 631-04-55 w. 27
NIP 677-12-07-972

Za zgodność z oryginałem
podpis: 

Imiona i nazwiska pełnomocników instytucji kultury uprawnionych do dokonywania czynności prawnych w imieniu instytucji oraz zakres ich uprawnień: Adrianna Gębala-Pietras – główny specjalista ds. Obsługi i Rozwoju Muzeum, Pełnomocnictwo nr 1/2016 z dnia 7. 06.2016 r. do zarządzania i reprezentowania na zewnątrz Muzeum Historii Fotografii im. Walerego Rzewuskiego w Krakowie, w tym składania oświadczeń woli i zaciągania zobowiązań do wysokości określonej w planie finansowym, a także wykonywania czynności pracodawcy z zakresu prawa pracy – podczas nieobecności Dyrektora Muzeum.

Pełnomocnictwo nr 2/2016 z dnia 05.07.2016 r. do reprezentowania Muzeum w zakresie: zawierania umów, zaciągania i realizacji zobowiązań majątkowych jeżeli wartość umowy albo zobowiązania nie przekroczy kwoty 10.000, 00 zł brutto, występowania o udzielenie informacji, udostępnianie dokumentów (ksiąg), wydanie zaświadczeń, poświadczeń, a także zapytań do właściwych podmiotów, jednostek i organów, sporządzania, podpisywania i przedkładania sprawozdań, raportów, deklaracji i innej dokumentacji wymaganej obowiązującymi przepisami prawa, wykonywania czynności związanych z realizacją zamówień publicznych, w szczególności powoływania komisji przetargowych i zatwierdzania wyników jej pracy, reprezentowania Muzeum w sprawach pracowniczych.

Antonina Trojan - główna księgowa od dnia 1.08.2016 r.

Pełnomocnictwo nr 7/2016 z dnia 9.12.2016 r. dla Pani Adrianny Gębala-Pietras do reprezentowania Muzeum w zakresie: zawierania umów, zaciągania i realizacji zobowiązań majątkowych jeżeli wartość umowy albo zobowiązania nie przekroczy kwoty 10.000, 00 zł brutto, występowania o udzielenie informacji, udostępnianie dokumentów (ksiąg), wydanie zaświadczeń, poświadczeń, a także zapytań do właściwych podmiotów, jednostek i organów, sporządzania, podpisywania i przedkładania sprawozdań, raportów, deklaracji i innej dokumentacji wymaganej obowiązującymi przepisami prawa, wykonywania czynności związanych z realizacją zamówień publicznych, w szczególności powoływania komisji przetargowych i zatwierdzania wyników jej pracy, reprezentowania Muzeum w sprawach pracowniczych, zarządzania i reprezentowania na zewnątrz Muzeum w tym składania oświadczeń woli i zaciągania zobowiązań do wysokości określonej w planie finansowym, a także wykonywania czynności pracodawcy z zakresu prawa – podczas nieobecności Dyrektora Muzeum.

Nazwa oraz siedziba wyodrębnionych jednostek organizacyjnych instytucji kultury i ich cyfrowe identyfikatory nadane w systemie informacji statystycznej:

DZIAŁ TRZECI – MIENIE INSTYTUCJI KULTURY

Informacja o złożeniu do rejestru rocznego sprawozdania finansowego: Zatwierdzono roczne sprawozdanie finansowe, za rok obrotowy 2012, Zarządzenie Nr 1749/2013 PMK z dnia 18 czerwca 2013 r.- zatwierdzono roczne sprawozdanie finansowe za rok obrotowy 2013, Zarządzenie Nr 1510/2014 PMK z dnia 3 czerwca 2014 r. Zatwierdzono roczne sprawozdanie finansowe za rok obrotowy 2014 Zarządzeniem nr 1232/2015 z dnia 22.05.2015 r., Zatwierdzono roczne sprawozdanie finansowe za rok obrotowy 2015 Zarządzeniem nr 1350/2016 z dnia 27.05.2016 r.

Informacja o obciążeniu środków trwałych instytucji kultury ograniczonymi prawami rzeczowymi: -----

DZIAŁ CZWARTY – POŁĄCZENIE, PODZIAŁ I LIKWIDACJA INSTYTUCJI KULTURY

Informacja o połączeniu, podziale lub likwidacji instytucji kultury: -----

Imię i nazwisko likwidatora: -----

URZĄD MIASTA KRAKOWA
WYDZIAŁ KULTURY
I DZIEDZICTWA NARODOWEGO
Plac Wszystkich Świętych 11
31-004 Kraków

MUZEUM HISTORII FOTOGRAFII
im. Walerego Rzewuskiego w Krakowie
30-045 Kraków, ul. Józefitów 16
tel. (12) 634-59-32, fax (12) 631-04-55 w. 27
NIP 677-12-07-972

Za zgodność z oryginałem
podpis: 

Załącznik nr 4

Potwierdzenie wniesienia opłaty skarbowej



Potwierdzenie wykonanej operacji

w systemie bankowości internetowej PekaoBIZNES²⁴

Dane właściciela rachunku

Nazwa właściciela	MUZEUM HISTORII FOTOGRAFII W	Adres właściciela	UL. JÓZEFITÓW 16,
Rachunek właściciela	81 1240 4650 1111 0010 4031 7499		30-045 KRAKÓW

Dane kontrahenta/zleceniodawcy

Nazwa	Urząd Miasta Krakowa Wydział Architektury i Urbanistyki	Adres	Rynek Podgórski 1 30-533 Kraków
Rachunek	PL49 1020 2892 2276 3005 0000 0000		

Szczegóły operacji

Data waluty	18.05.2017
Data księgowania	18.05.2017 14:11:51
Kwota	-107,00 PLN
Tytuł operacji	opłata skarbową za złożenie wniosku o wydanie decyzji ULICP - ul. Rakowicka 22
Typ operacji	Obciążenie
Kod operacji	7750
Opis kodu operacji	PRZELEW INTERNET M/B
Referencje banku	1610518614403119

Data wystawienia 19.05.2017 09:07

Strona 1/1

W rozliczeniach transgranicznych należy używać numeru rachunku IBAN oraz kodu BIC.

Numer IBAN tego rachunku: PL81 1240 4650 1111 0010 4031 7499, kod BIC Banku Pekao SA: PKOPPL33XXX.



Dokument sporządzony elektronicznie na podstawie Art. 7 ust. 1 i 2 Ustawy Prawo bankowe, Art. 60 kc, Art. 20 ust. 2 i 5 Ustawy o rachunkowości. Nie wymaga stempla i podpisu.

Załącznik nr 5

Kopia mapy zasadniczej potwierdzona oryginalną pieczęcią urzędową



podpis: _____

PREZYDENT MIASTA KRAKOWA
GD-10.6642..... 2017

województwo: małopolskie
powiat: m. Kraków
jedn. ewid.: Śródmieście
obręb: 8
nr działki: 219/19, 219/6
skala: 1:500
układ współrzędnych: 2000
układ odniesienia: krak. 1927
stan na dzień: 01-03-2017
wykonano przez: Wojciech Wlecha
sekcja: 7.125.11.09.1.1, 7.125.11.09.1.3



7. Nijnsza mapa zasadnicza jest wyfrukiem z bazy danych powiatowego zasobu geodezyjnego i kartograficznego, która powstała na podstawie pomiaru bezpośredniego oraz digitalizacji mapy zasadniczej.

Załącznik nr 6

Kopia mapy ewidencyjnej potwierdzona oryginalną pieczęcią urzędową

Załącznik nr 7

Kopia mapy sytuacyjno - wysokościowej potwierdzona oryginalną pieczęcią urzędową

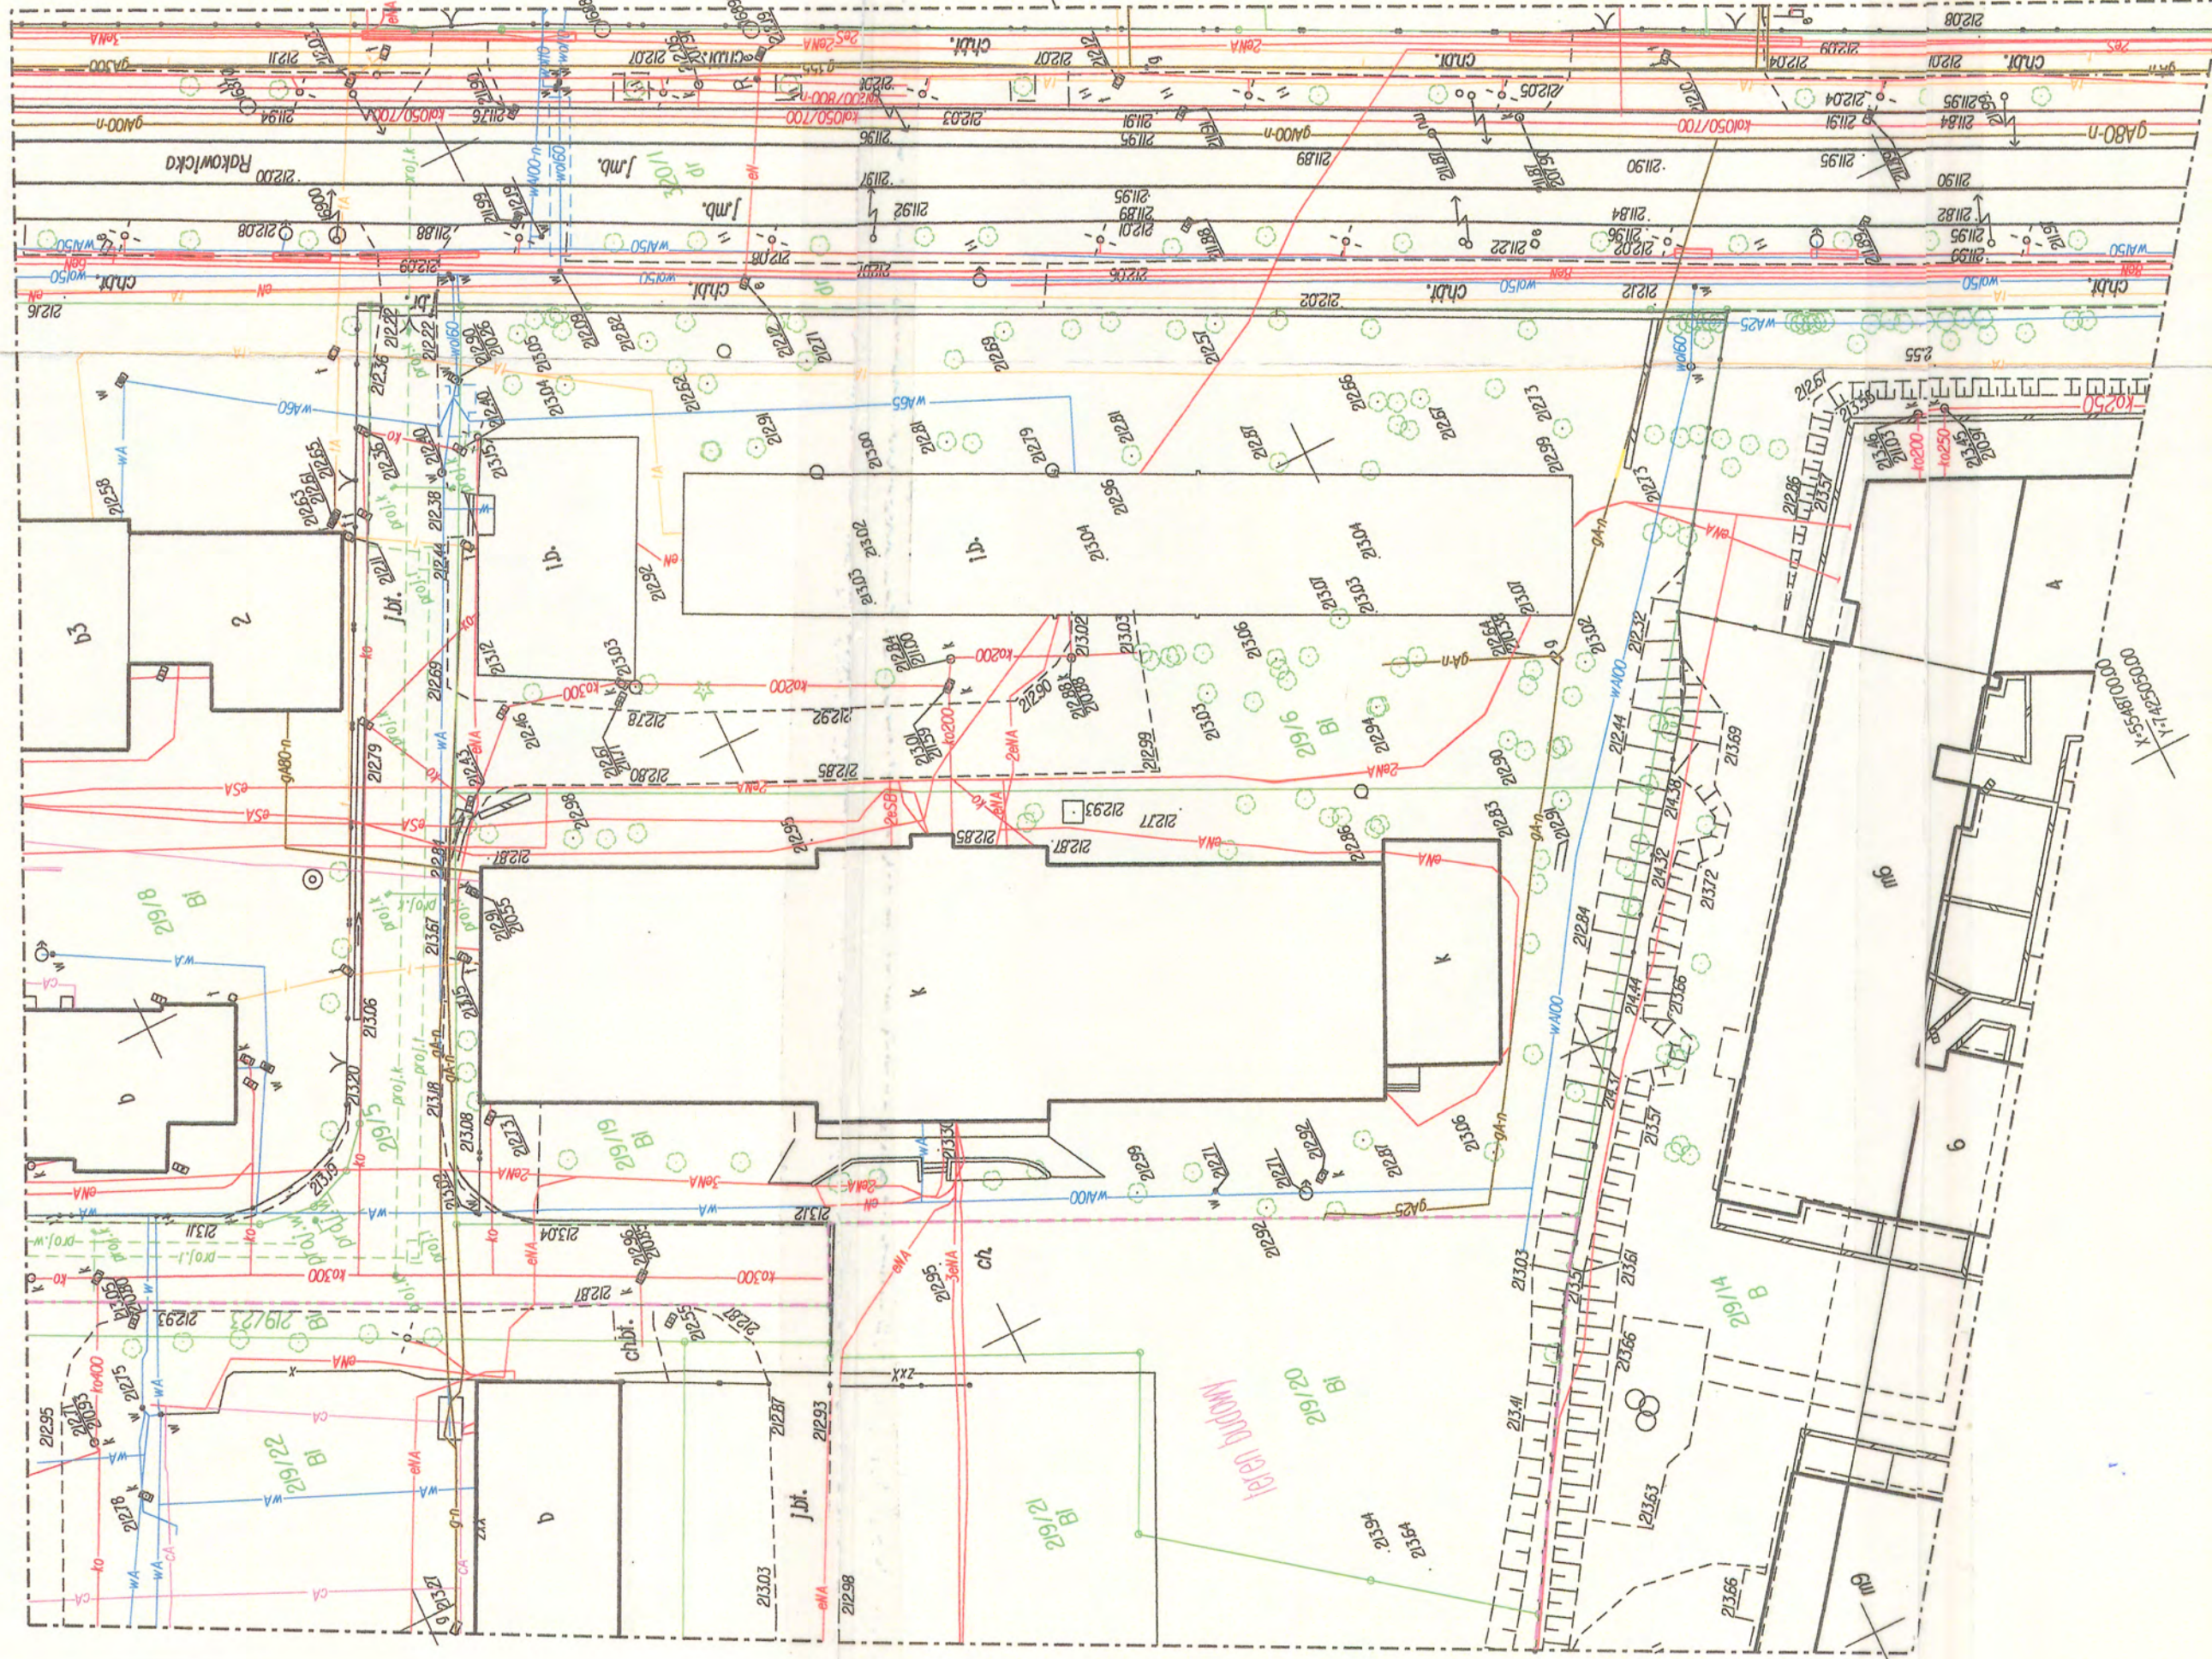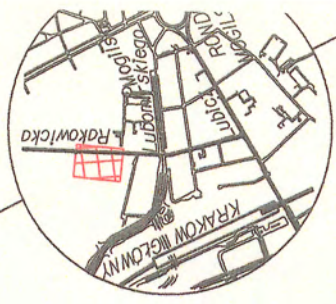

MAPA DO CELÓW PROJEKTOWYCH

SKALA 1:500	SEKCJA : 7.125.11.09.1.1,3	ID : GD-13-6640.1168.2017
-------------	----------------------------	---------------------------

woj: małopolskie
m. KRAKÓW

III. KRAKÓW
126105_9.0008, Śródmieście
Nr ident. jedn. Nr obrębu Nazwa jedn. ewid.

Nr ident. jedn.	Nr obrotu	Nazwa jedn. ewid.

PRZEDMIOT AKTUALIZACJI:
ul. Rakowicka, dz ewid. nr 219/6, 219/19

ul. Rakowicka, dz ewid. nr 219/6, 219/19
granica obszaru aktualizacji: --

Układ współrz.: "PUWG 2000s7"
Układ wysokości: KRONSZTADT 86

Stan na dzień 28.02.2017r.
Sporządził:

GEODETA I PRAWNICY
mgr Konrad Piszczek
upr. zaw. nr 20159

Poświadczam, że niniejszy dokument został opracowany w wyniku prac geodezyjnych i kartograficznych, których rezultaty zawierał operat techniczny wpisany do ewidencji materiałów punktowego zasobu geodezyjnego i kartograficznego

ORGAN PODPISUJĄCY: PRZEDSIĘBIECZA KRAKOWA

IDENTYFIKATOR EWIDENCYJNY MATERIAŁU ZASOBU – OPERATU TECHNICZNEGO

DATA WPISANIA OPERATU TECHNICZNEGO DO EWIDENCJI MATERIAŁÓW ZASOBU

IMIĘ NAZWISKO I PODPIS OSOBY NARZĘDZAJĄCEJ ORGAN

P.1261.2017-20261

09 MAR. 2017

z up. PREZYDENTA MIASTA

Sylvia Jarwień
Główny Specjalista
w Wydziale Geodezji

Nie wyklucza się istnienia w terenie innych nie wykazanych na niniejszej mapie urządzeń podziemnych, które nie były zgłoszone do inwentaryzacji.

Niniejsza mapa została wykonana z ustaleniem obciążeń dot. służebności gruntowych, w księdze wieczystej przedmiotowych nieruchomości brak ujawnionych służebności gruntowych.

Niniejsza mapa zawiera w swojej treści projektowane sieci uzbrojenia terenu.

Na przedmiotowej działce nie obowiązuje MPZP.

Za zgodność z oryginałem
podpis.....


MUZEUM HISTORII FOTOGRAFII
im. Waleriego Rzewuskiego w Krakowie
30-045 Kraków, ul. Józefitów 16
tel. (12) 634-59-32, fax (12) 631-04-55 w. 27
NIP 677-12-07-972

Załącznik nr 8, 10, 11

Granice terenu objętego wnioskiem zaznaczone na kopiach mapy.

Trasy infrastruktury technicznej wrysowane na kopiach map

Charakterystyczne parametry techniczne inwestycji, przedstawione w formie graficznej, tj. szkice koncepcyjne obiektów w relacjach z zagospodarowaniem działek sąsiednich oraz propozycja usytuowania ich na działce wraz z opisem

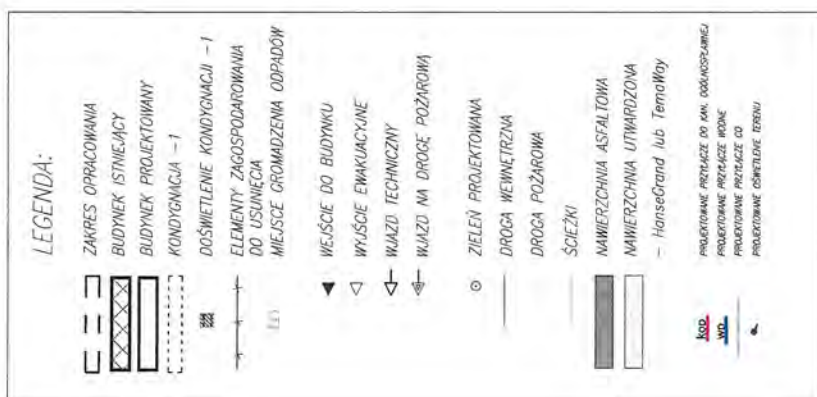

Za zgodność z oryginałem
podpis: 

Muzeum Historii Fotografii
ul. Walerego Rzewuskiego w Krakowie
30-045 Kraków, ul. Józefitów 16
tel (12) 634-59-32, fax (12) 631-04-55 w. 27
NIP 877-02-07-972




KONEPCJA ZAGOSPODAROWANIA TERENU
SKALA 1:500

MAPA DO CELÓW PROJEKTOWYCH

MAPA
SKALA 1:500
woj. małopolskie
m. KRAKÓW
126105 9 0008

Data opracowania 28.02.2017r.

Załącznik nr 9

Zapotrzebowanie na poszczególne media potwierdzone we właściwych zakładach:

- Miejskie Przedsiębiorstwo Energetyki Ciepłej S.A. w Krakowie
- Przedsiębiorstwo Wodociągów i Kanalizacji S.A. w Krakowie
- Tauron Dystrybucja S.A.

DA
proszę
Maur
i do
system
do 7. podw.
ma
ole
22.01.17

Adres do korespondencji:
TAURON Obsługa Klienta sp. z o.o.
ul. Lwowska 23
40-389 Katowice

info@tauron-dystrybucja.pl
Infolinia: +48 32 606 0 616

Muzeum Historii Fotografii
w Krakowie
wpłynęło dn. 20.01.17.
wysłano dn.
L. dz. 157.1017



Kraków, dnia 17-02-2017
TD/BOP/2017-02-17/0000208
Nr wniosku: 009014/2017/O09R04
Data wpływu wniosku: 31.01.2017 r.
Nr Barkodu 1008869581

MUZEUM HISTORII FOTOGRAFII IM. WALEREGO
RZEWUSKIEGO W KRAKOWIE

1007975444

ul. Józefitów 16
30-045 KRAKÓW



Dotyczy: przyłączenia do sieci elektroenergetycznej

W odpowiedzi na wniosek z dnia 31.01.2017 r. w załączeniu przesyłamy warunki przyłączenia wraz z dwoma egzemplarzami projektu umowy o przyłączenie obiektu:

określenie obiektu: budynek użytkowy (obiekt muzealny),

moc przyłączeniowa: 60,0 kW,

lokalizacja obiektu: 31-510 Kraków ul. Rakowicka 22 (budynek nr 14 - WP), dz. nr 219/19, gmina Kraków.

Po sprawdzeniu poprawności danych zamieszczonych w umowie prosimy o podpisanie obu przesłanych egzemplarzy i osobiste dostarczenie do najbliższego Punktu Obsługi Klienta lub odesłanie na adres korespondencyjny.

Zamieszczona w projekcie umowy propozycja zapisów zachowuje ważność przez 60 dni kalendarzowych od daty wysłania niniejszego pisma. W przypadku zwrotnego dostarczenia umowy po tym okresie zastrzegamy sobie prawo zmiany jej treści – konieczne będzie wówczas ponowne wystąpienie z wnioskiem o zawarcie/zmianę umowy o przyłączenie do sieci dystrybucyjnej TAURON Dystrybucja S.A.

Z poważaniem

Załączniki:
1 x warunki przyłączenia
2 x projekt umowy o przyłączenie

Pełnomocnik
TAURON Dystrybucja S.A.

Marek Michałski

K/o:
1 x OMP

MUZEUM HISTORII FOTOGRAFII
im. Walerego Rzewuskiego w Krakowie
30-045 Kraków, ul. Józefitów 16
tel. (12) 634-59-32, fax (12) 631-04-55 w. 27
NIP 677-12-67-974

Za zgodność z oryginałem
podpis.....

Adres do korespondencji:
TAURON Obsługa Klienta sp. z o.o.
ul. Łwowska 23
40-389 Katowice

info@tauron-dystrybucja.pl
Infolinia: +48 32 606 0 616



Kraków, dn. 2017-02-15

Nr warunków: WP/009014/2017/O09R04



**MUZEUM HISTORII
FOTOGRAFII
IM. WALEREGO
RZEWUSKIEGO
W KRAKOWIE**
ul. Józefitów 16
30-045 KRAKÓW

WARUNKI PRZYŁĄCZENIA

Wnioskodawca:

**MUZEUM HISTORII FOTOGRAFII
IM. WALEREGO RZEWUSKIEGO W KRAKOWIE**
ul. Józefitów 16
30-045 KRAKÓW

Obiekt:

budynek użytkowy (obiekt muzealny).

Adres przyłączanego obiektu:

ul. Rakowicka 22 (budynek nr 14 - WP)
31-510 Kraków
numery działek: 219/19

Niniejszym potwierdzamy złożenie wniosku o określenie warunków przyłączenia w dniu: 2017-01-31. Odpowiadając na wniosek z dnia 2017-01-31, informujemy, że zapewniamy przyłączenie do sieci TAURON Dystrybucja SA i dostawę energii elektrycznej o mocy przyłączeniowej:

Przyłącze 1: **60,0kW** dla zasilania podstawowego, w IV grupie przyłączeniowej, na poniższych warunkach.

IA. Wymagania techniczne - przyłącze 1 (zasilanie podstawowe)

1. Miejsce przyłączenia: rozdzielnica nN numer II, w stacji transformatorowej SN/nN numer 1847 ul. RAKOWICKA.
2. a) Miejsce dostarczania energii elektrycznej: zaciski prądowe wyjściowe aparatu zalicznikowego.
b) Miejsce rozgraniczenia własności urządzeń elektroenergetycznych: zaciski prądowe wyjściowe aparatu zalicznikowego.
3. Przyłączenie obiektu do sieci wymaga:
 - a) w zakresie przyłącza: budowy przyłącza kablowego n/n. NA2XY 4x240mm², długości ~65m z rozdzielnicą n/n. RNN II stacji transformatorowej numer 1847 do zestawu złączowo-pomiarowego ZK2a-1Pw-X zabudowanego w granicy przedmiotowej posesji użytkowej,
 - b) w zakresie przebudowy sieci: wyposażenia pola liniowego rozdzielnicą n/n. RNN II, stacji transformatorowej numer 1847 w rozłącznik bezpiecznikowy NSL2/400A,
 - c) w zakresie przyłączanych urządzeń, instalacji Wnioskodawcy: wykonania linii zalicznikowej oraz instalacji elektrycznych wewnętrznych.
4. Układ pomiarowo-rozliczeniowy na napięciu 0,4 kV:
 - a) rodzaj układu: bezpośredni, 3-fazowy,
 - b) miejsce zainstalowania: w zestawie złączowo-pomiarowym zlokalizowanym w granicy działki

MUZEUM HISTORII FOTOGRAFII
im. Walerego Rzewuskiego w Krakowie
30-045 Kraków, ul. Józefitów 16
tel. (12) 634-59-32, fax (12) 631-04-55 w. 27
NIP 677-42-07-97

Za zgodność z oryginałem
podpis...

5. Zabezpieczenia główne:
 - a) prąd znamionowy: 100A,
 - b) rodzaj: rozłącznik bezpiecznikowy,
 - c) lokalizacja: w zestawie złączowo-pomiarowym zlokalizowanym w granicy działki.
6. Dla doboru aparatury, spodziewaną wartość prądu zwarcia w miejscu dostarczania energii elektrycznej przyjąć wg obliczeń, jednak nie mniej niż 6 kA.
7. Wymagany stopień skompensowania mocy bierniej, $\text{tg } \varphi \leq 0,4$.
8. Sieć nN pracuje w układzie: TN-C

II. Określa się następujące dopuszczalne czasy trwania przerw:

- a) czas trwania jednorazowej przerwy, tj. całkowitej, jednoczesnej przerwy w zasilaniu wszystkich miejsc dostarczania, nie przekraczający:
 - dla przerwy planowanej – 16 godz.,
 - przerwy nieplanowanej – 24 godz.,
- b) łączny czas trwania przerw w ciągu roku, stanowiący sumę czasów trwania przerw jednorazowych, tj. całkowitych jednoczesnych przerw w zasilaniu wszystkich miejsc dostarczania, nie przekraczający:
 - przerw planowanych – 35 godz.,
 - przerw nieplanowanych – 48 godz.

III. Termin ważności niniejszych warunków 2 lata od dnia ich doręczenia.

W przypadku zawarcia umowy o przyłączenie termin ważności niniejszych warunków przyłączenia wydłuża się na okres ważności umowy o przyłączenie.

IV. Informacje dodatkowe

1. Instalacja elektryczna w przyłączanym obiekcie oraz urządzenia elektroenergetyczne i instalacje od obiektu do miejsca rozgraniczenia własności, winny być wykonane zgodnie z obowiązującymi przepisami i normami oraz wymaganiami określonymi w niniejszych Warunkach przyłączenia.
2. Przyłączane przez Wnioskodawcę urządzenia nie mogą wprowadzać do sieci lub instalacji innych użytkowników systemu zakłóceń o poziomie wyższym niż dopuszczalne, określone w przepisach (np. wahania napięcia lub odkształcenia jego przebiegu).
3. Dopuszcza się realizację dostaw energii elektrycznej na potrzeby zasilania placu budowy w/w, na podstawie zgłoszenia gotowości instalacji do przyłączenia dla placu budowy.
4. Dopuszczalny poziom zmienności parametrów technicznych energii elektrycznej: parametry techniczne w miejscu dostarczania energii elektrycznej winny być zgodne z aktualnie obowiązującymi przepisami – Rozporządzenie Ministra Gospodarki z dnia 04 maja 2007r. w sprawie szczegółowych warunków funkcjonowania systemu elektroenergetycznego (Dz. U. z 2007r. Nr 93, poz. 623, z późn. zm.).
5. TAURON Dystrybucja S.A. zrealizuje zakres inwestycji określony w warunkach przyłączenia do miejsca rozgraniczenia własności urządzeń elektroenergetycznych, po wcześniejszym zawarciu przez Wnioskodawcę umowy o przyłączenie do sieci, co wynika z Ustawy z dnia 10 kwietnia 1997r. Prawo energetyczne (tekst jednolity Dz. U. z 2012r. poz. 1059 wraz z późniejszymi zmianami i rozporządzeniami wykonawczymi), zwanej dalej ustawą „Prawo Energetyczne”.
6. Na cały zakres inwestycji określony w warunkach przyłączenia wymagane jest opracowanie i uzgodnienie z TAURON Dystrybucja S.A. dokumentacji techniczno – prawnej.
7. Przed przystąpieniem do projektowania, szczegóły dotyczące niniejszych warunków przyłączenia projektant winien uzgodnić z Wydziałem Przyłączeń.
8. Określony w warunkach przyłączenia sposób zasilania nie zapewnia bezprzerwowej dostawy energii elektrycznej. Urządzenia wymagające zasilania bezprzerwowego należy zaopatrzyć we własne, niezależne źródło energii, podłączone w sposób uniemożliwiający podanie napięcia do sieci przedsiębiorstwa energetycznego.
9. Warunki przyłączenia zostały określone dla standardowych parametrów energii elektrycznej określonych w ustawie Prawo energetyczne.

MUZEUM HISTORII FOTOGRAFII
 im. Walerego Rzewuskiego w Krakowie
 30-045 Kraków, ul. Józefitów 16
 tel. (12) 634-59-32, fax (12) 631-04-55 w. 27
 NIP 677-12-07-974

[Podpis]
 Przewodniczący Zarządu

10. W przypadku specyfiki użytkowania, lub kolizji obiektu z istniejącymi urządzeniami elektroenergetycznymi, Wnioskodawca winien zwrócić się do Wydziału Eksploatacji z wnioskiem o określenie warunków przebudowy tych urządzeń.
11. TAURON Dystrybucja S.A. oświadcza, że po zawarciu umowy o przyłączenie oraz spełnieniu przez Wnioskodawcę postanowień niniejszych warunków przyłączenia i po wykonaniu niezbędnych urządzeń elektroenergetycznych, których realizacja nastąpi na podstawie zawartej między stronami umowy o przyłączenie – zapewnia dostawę energii elektrycznej na zasadach określonych we właściwych przepisach. Niniejsze oświadczenie jest oświadczeniem, o którym mowa w art. 7 ust. 14 ustawy Prawo Energetyczne i art. 34 ust. 3 pkt. 3a ustawy z dnia 7 lipca 1994r. Prawo budowlane (tekst jednolity Dz. U. z 2013 r., poz. 1409 wraz z późniejszymi zmianami) i winno być traktowane jako przyrzeczenie zawarcia umowy o przyłączenie do sieci elektroenergetycznej, o której mowa w art. 61 ust. 5 ustawy z dnia 27 marca 2003r. o planowaniu i zagospodarowaniu przestrzennym (Dz. U. z 2012 r. poz. 647 wraz z późniejszymi zmianami).
12. Wnioskodawca zobowiązany jest zgłosić pisemnie w TAURON Dystrybucja S.A. każdy posiadany agregat prądotwórczy oraz uzgodnić warunki połączenia agregatu z zasilaną instalacją. Połączenie to winno być wykonane w sposób wykluczający pracę równoległą agregatu z siecią dystrybucyjną oraz możliwość podania napięcia na sieć dystrybucyjną.
13. Wymagania dotyczące rozwiązań technicznych stosowanych na terenie działalności TAURON Dystrybucja S.A. ujęte w formie standaryzacji dostępne są na stronie internetowej www.tauron-dystrybucja.pl

Przygotował: Bruzda Bogdan
Grupa: O09R04

Prezident
TAURON Dystrybucja S.A.

Marek Michalski

Załączniki:
Zal. Nr 1 - projekt umowy o przyłączenie
K/o:
1 x OMP

MUZEUM HISTORII FOTOGRAFII
im. Waleręgo Rzewuskiego w Krakowie
30-045 Kraków, ul. Józefitów 16
tel. (12) 634-59-32, fax (12) 631-04-55 w. 27
NIP 677-12-67-972

Za zgodność z oryginałem
podpis.....



www.tauron-dystrybucja.pl

Umowa nr UP/009014/2017/009R04

o przyłączenie do sieci dystrybucyjnej

TAURON Dystrybucja S.A.



pomiędzy:

Przyłączanym Podmiotem:

Oznaczenie Przyłączanego Podmiotu	MUZEUM HISTORII FOTOGRAFII IM. WALEREGO RZEWUSKIEGO W KRAKOWIE
Adres siedziby	ul. Józefitów 16 30-045 Kraków
Adres do korespondencji	MUZEUM HISTORII FOTOGRAFII IM. WALEREGO RZEWUSKIEGO W KRAKOWIE ul. Józefitów 16 30-045 Kraków
NIP	NIP: 6771207972
Telefon	12-634-59-32

Przy zawieraniu niniejszej Umowy **Przyłączany Podmiot** działa poprzez:

Imię i nazwisko/ stanowisko Reprezentanta/ Pełnomocnika	
Imię i nazwisko/ stanowisko Reprezentanta/ Pełnomocnika	

Działającego/działających* na podstawie pisemnego pełnomocnictwa z dnia: _____

i oświadczającego/oświadczających, że nie zostało ono odwołane do dnia zawarcia niniejszej umowy.

a **TAURON Dystrybucja S.A.** z siedzibą w Krakowie, ul. Jasnogórska 11, 31-358 Kraków,
adres dla korespondencji:

Oddział Kraków / Wydział Przyłączeń, 31-060 Kraków ul. Dajwór 27

zwaną dalej **TAURON Dystrybucja**, reprezentowaną przez:

MUZEUM HISTORII FOTOGRAFII
im. Walerego Rzewuskiego w Krakowie
30-045 Kraków, ul. Józefitów 16
tel. (12) 634-59-32, fax (12) 631-04-55 w. 27
NIP 677-12-07-972

który oświadcza, że Spółka:

- a) jej sądem rejestrowym jest: **Sąd Rejonowy dla Krakowa Śródmieścia XI Wydział Gospodarczy KRS;**
- b) wpisana jest do Rejestru Przedsiębiorców pod numerem KRS -
- c) z kapitałem zakładowym -
- d) z kapitałem wpłaconym -
- e) jest podatnikiem VAT nr NIP -
- f) posiada numer REGON -

zwaną również dalej **Stronami**, została zawarta Umowa następującej treści:

Za zgodność z oryginałem
podpis.....

0000073321;
511 925 759,22 zł;
511 925 759,22 zł;
6110202860;
230179216;

§ 1

1. Przedmiotem Umowy jest przyłączenie do sieci dystrybucyjnej **TAURON Dystrybucja** budynek użytkowy (obiekt muzealny), zwanego dalej Obiektem, który jest zlokalizowany 31-510 Kraków ul. Rakowicka 22 (budynek nr 14 - WP) z mocą przyłączeniową: **60,0 kW** i przy planowanym poborze/dostarczaniu energii elektrycznej w ilości 40000,0 kWh rocznie, zaliczonym do **IV** grupy przyłączeniowej.
2. Umowa niniejsza zostaje zawarta na podstawie warunków przyłączenia z dnia: **2017-02-15** znak: **WP/009014/2017/O09R04** stanowiących załącznik do niniejszej Umowy, zwanych dalej Warunkami przyłączenia.
3. Miejsce lokalizacji układu pomiarowo-rozliczeniowego zostało określone w pkt. IA 4 b) Warunków przyłączenia.
4. Miejsce rozgraniczenia własności urządzeń elektroenergetycznych między **TAURON Dystrybucja** i **Przyłączanym Podmiotem** zostało określone odrębnie dla poszczególnych przyłączy w pkt. IA 2 b) Warunków przyłączenia.
5. Zakres niezbędnych prac dla przyłączenia obiektu opisanego w ust. 1, wynikający z Warunków przyłączenia, obejmuje:
 - a) Po stronie **TAURON Dystrybucja**: prace określone w pkt. IA 3 a) i b) Warunków przyłączenia,
 - b) Po stronie **Przyłączanego Podmiotu**: prace określone w pkt. IA 3 c) Warunków przyłączenia.
6. **Przyłączany Podmiot** oświadcza, że posiada tytuł prawny do korzystania z Obiektu, którym jest Inne, potwierdzony dokumentem stanowiącym załącznik do niniejszej Umowy oraz, że do dnia zawarcia niniejszej Umowy nie nastąpiły żadne zmiany w tytule prawnym w stosunku do stanu ujawnionego w przedłożonym dokumencie. Ponadto, **Przyłączany Podmiot** oświadcza, że nadmieniony tytuł prawny upoważnia go do dokonania czynności prawnych związanych z przyłączeniem Obiektu do sieci **TAURON Dystrybucja**.

§ 2

Obowiązki **Stron** w procesie realizacji przyłączenia:

1. **TAURON Dystrybucja** zobowiązuje się do:
 - 1.1. zrealizowania obowiązków określonych w Ogólnych warunkach umowy o przyłączenie w §2 ust. 1,
 - 1.2. przeprowadzenia wymaganych prób i odbiorów w zakresie zrealizowanych prac określonych w §1 ust. 5 pkt a),
2. **Przyłączany Podmiot** zobowiązuje się do:
 - 2.1. zrealizowania obowiązków określonych w Ogólnych warunkach umowy o przyłączenie w §2 ust. 2,

§ 3

1. Realizacja przyłączenia Obiektu nastąpi w terminie do dnia **2018-08-16**, z zachowaniem postanowień Harmonogramu przyłączenia, stanowiącego załącznik do niniejszej umowy, z zastrzeżeniem ustępów poniższych.
2. **Przyłączany Podmiot** zobowiązany jest do wykonania prac określonych w §1 ust.5 pkt. b). Umowy w terminie do dnia **02.08.2018r.**
3. Koordynację realizacji przedmiotu niniejszej Umowy, ze strony **TAURON Dystrybucja** prowadzić będzie Srebnicka Karolina, (12-389-36-79), która jest upoważniona do udzielania i otrzymywania od **Przyłączanego Podmiotu** lub jego upoważnionego przedstawiciela, informacji i danych dotyczących realizacji przedmiotu Umowy.
4. Ze strony **Przyłączanego Podmiotu** upoważnionym do udzielania i otrzymywania informacji dotyczących realizacji przedmiotu Umowy jest Marek Świca (nr telefonu 606-323-143).

§ 4

1. Załączniki stanowią integralną część niniejszej Umowy.
2. Umowę sporządzono w dwóch jednobrzmiących egzemplarzach, po jednym egzemplarzu dla każdej ze **Stron**.
3. Za datę zawarcia Umowy uznaje się datę jej podpisania przez obie **Strony**.

Załączniki:

- Ogólne warunki umowy o przyłączenie do sieci dystrybucyjnej **TAURON Dystrybucja S.A.** dla odbiorców przyłączanych do sieci niskiego napięcia,
- Kalkulacja opłaty za przyłączenie,
- Warunki przyłączenia znak WP/009014/2017/O09R04 z dnia: 2017-02-15,
- dokument potwierdzający tytuł prawny do korzystania z przyłączanego obiektu,
- Harmonogram przyłączenia.

MUZEUM HISTORII FOTOGRAFII
im. Walerego Rzewuskiego w Krakowie
30-045 Kraków, ul. Józefitów 16
tel. (12) 634-59-32, fax (12) 631-04-55 w. 27
NIP 677-12-07-972

Za zgodność z oryginałem
podpis 

Umowę sporządził: Srebnicka Karolina w dniu 2017-02-16

TAURON Dystrybucja

Przyłączany Podmiot

.....
Data i podpis

.....
Data i podpis

UWAGA:

1. Niniejszy projekt umowy jest ofertą w rozumieniu art.66 §1 Kodeksu Cywilnego, która wiąże do dnia **17.04.2017r.** **TAURON Dystrybucja** może odmówić zawarcia umowy w formie przedstawionej w niniejszym projekcie umowy, jeżeli **Przyłączany Podmiot** dostarczy do **TAURON Dystrybucja** podpisane egzemplarze projektu umowy po tym dniu. Jeżeli po upływie ww. daty, ale w okresie ważności warunków przyłączenia **Przyłączany Podmiot** wyrazi wolę zawarcia umowy o przyłączenie, to może wystąpić o przygotowanie zaktualizowanego projektu umowy, który będzie stanowił nową ofertę.
2. **TAURON Dystrybucja** informuje, że niniejszy dokument do czasu jego podpisania przez **Przyłączany Podmiot** jest projektem umowy o przyłączenie, a co się z tym wiąże **Przyłączanemu Podmiotowi** przysługuje prawo negocjacji zapisów zawartych w niniejszym projekcie umowy.

MUZEUM HISTORII FOTOGRAFII
Im. Walerego Rzewuskiego w Krakowie
30-045 Kraków, ul. Józefitów 16
tel. (12) 634-59-32, fax (12) 631-04-55 w. 27
NIP 677-12-67-972

Za zgodność z oryginałem
podpis.....

KALKULACJA OPŁATY ZA PRZYŁĄCZENIE

1. Podstawa prawna naliczenia opłaty za przyłączenie: Ustawa Prawo energetyczne par. 7 ust 8.
2. Stawki opłaty za przyłączenie wg Taryfy TAURON Dystrybucja S.A. z siedzibą w Krakowie, obowiązującej w dniu przygotowania propozycji umowy o przyłączenie, przyjęte do wyznaczenia opłaty za przyłączenie:

Grupa przyłączeniowa	Stawka opłaty - S [zł/kW]	
	Przyłącze napowietrzne	Przyłącze kablowe
IV, V i VI*	44,91	61,60
VI**	7,87	

* - wysokość stawki w przypadku gdy budowane jest przyłącze

** - wysokość stawki w przypadku podłączenie do istniejącej sieci

3. Dane techniczne przyjęte do wyznaczenia opłaty za przyłączenie:

Moc przyłączeniowa Istniejąca - P _i [kW]	Moc przyłączeniowa - P [kW]
0,0	60,0
Długość przyłącza - D [m]	Długość przyłącza powyżej 200 m
	0,0

4. Metodyka wyznaczenia opłaty za przyłączenie

$$O_{P \text{ TARYFA}} = (P - P_i) \cdot S + O_D$$

P – moc przyłączeniowa

P_i – moc przyłączeniowa istniejąca (do odliczenia)

S – stawka opłaty dla przyłącza kablowego lub napowietznego

D – długość przyłącza wyznaczana jako długość rzutu poziomego przyłącza napowietznego lub długość trasy przyłącza kablowego

O_D – opłata dodatkowa wynikająca z długości przyłącza powyżej 200 m wyliczana w następujący sposób: **24,70 zł** (dla przyłącza napowietznego) oraz **33,45 zł** (dla przyłącza kablowego) za każdy metr powyżej 200 metrów długości przyłącza

5. Opłata za przyłączenie wynosi: O_{P TARYFA} = 3696,0 zł [netto] 4546,08 [brutto]
6. Wysokość opłaty za przyłączenie może ulec zmianie w przypadku zmiany którejkolwiek z danych określonych w pkt. 3 niniejszej kalkulacji. W takim przypadku **TAURON Dystrybucja** przed wystawieniem faktury przekaże **Przyłączanemu podmiotowi** nową Kalkulację opłaty za przyłączenie uwzględniającą zaistniałe zmiany.
7. Należność należy regulować na konto bankowe wskazane na fakturze w terminie 30 dni od daty wystawienia faktury.

MUZEUM HISTORII FOTOGRAFII

im. Walerego Rzewuskiego w Krakowie
30-045 Kraków, ul. Józefitów 16
tel. (12) 634-59-32, fax (12) 631-04-55 w. 27
NIP 677-12-67-972

Za zgodność z oryginałem
podpis _____

Harmonogram realizacji przyłączenia obiektu

1. Zakres niezbędnych prac dla przyłączenia obiektu opisanego w ust. 1, wynikający z wymienionych w ust. 2 warunków przyłączenia, obejmuje:
 - 1.1 Po stronie **TAURON Dystrybucja**:
 - 1.1.1 Dla zasilania podstawowego w terminie do: **2018-08-16**
 - a) budowy przyłącza kablowego n/n. NA2XY 4x240mm², długości ~65m z rozdzielnicy n/n. RNN II stacji transformatorowej numer 1847 do zestawu złączowo – pomiarowego ZK2a-1Pw-X zabudowanego w granicy przedmiotowej posesji użytkowej,
 - b) wyposażenia pola liniowego rozdzielnicy n/n. RNN II, stacji transformatorowej numer 1847 w rozłącznik bezpiecznikowy NSL2/400A.
 - 1.2 Po stronie **Przyłączanego Podmiotu**:
 - 1.2.1 Dla zasilania podstawowego w terminie: nie później niż 14 dni przed **2018-08-16**: wykonania linii zalicznikowej oraz instalacji elektrycznych wewnętrznych,
2. Zakres niezbędnych czynności dla realizacji przyłączenia, określonych w umowie o przyłączenie obejmuje:
 - 2.1 Po stronie **Przyłączanego Podmiotu**:
 - 2.1.1 przedłożenia Zgłoszenia gotowości instalacji obiektu docelowego do przyłączenia wraz z wymaganymi załącznikami nie później niż 14 dni przed **2018-08-16**,

MUZEUM HISTORII FOTOGRAFII
im. Walerego Rzewuskiego w Krakowie
30-045 Kraków, ul. Józefitów 16
tel. (12) 634-59-32, fax (12) 631-04-55 w. 27
NIP 577-12-57-972

Za zgodność z oryginałem
podpis. 



Zgłoszenie gotowości instalacji do przyłączenia Oświadczenie o stanie technicznym instalacji



Prosimy wypełniać drukowanymi literami.

Oznaczenie podmiotu zgłaszającego instalację do przyłączenia

Imię i nazwisko/Nazwa firmy		PESEL/NIP	
Tel. stacjonarny	Tel. komórkowy	E-mail	
Ulica	Nr domu	Nr lokalu	Kod pocztowy
Pocztą	Miejscowość		
Adres do korespondencji ☐ taki jak adres zamieszkania/siedziba firmy ☐ inny, wpisz poniżej			
Ulica	Nr domu	Nr lokalu	Kod pocztowy
Pocztą	Miejscowość		

Umowa o przyłączenie

Nr umowy / Nr sprawy	Data zawarcia umowy

Niniejszym zgłaszam gotowość przyłączenia do sieci dystrybucyjnej instalacji elektrycznej (od miejsca rozgraniczenia własności) w poniższym obiekcie:

Dane obiektu

Określić obiekt (np.: budynek mieszkalny wielolokalowy, jednorodzinny itp.)

Ulica	Nr domu / nr adm.	Nr lokalu	Kod pocztowy
Pocztą	Miejscowość		

WLZ wymaga podłączenia ☐ Tak ☐ Nie

Data i czytelny podpis zgłaszającego

Dane składającego oświadczenie o stanie technicznym instalacji

☐ Właściciel obiektu*	☐ Zarządca obiektu*	☐ Uprawniony elektryk**
--	--	--

Imię i nazwisko/Nazwa firmy

Ulica	Nr domu	Nr lokalu	Kod pocztowy
Pocztą	Miejscowość		

* Działając jako właściciel obiektu/zarządzający obiektem, na podstawie dokumentacji obiektu, w tym protokołu sprawdzenia i badania instalacji elektrycznej oświadczam, że instalacja elektryczna w powyższym obiekcie (od miejsca rozgraniczenia własności) została wykonana i sprawdzona zgodnie z obowiązującymi przepisami prawa i nadaje się do załączenia pod napięcie.

** Działając jako elektryk, nr świadectwa kwalifikacyjnego w zakresie dozoru , na podstawie dokumentacji obiektu oraz przeprowadzonego sprawdzenia i badania instalacji elektrycznej oświadczam, że instalacja elektryczna w powyższym obiekcie (od miejsca rozgraniczenia własności) została wykonana i sprawdzona zgodnie z obowiązującymi przepisami prawa i nadaje się do załączenia pod napięcie, za co przyjmuję całkowitą odpowiedzialność.

☐ Lista lokali (mieszkań) wraz z przepisnymi mocami przyłączeniowymi dla budynku wielolokalowego lub zespołu budynków jednorodzinnych

☐ Kopia decyzji pozwolenia na budowę lub zgłoszenia (dotyczy przyłączenia obiektów w budowie)

☐ Inne

Data i czytelny podpis osoby składającej oświadczenie

Adres korespondencyjny:
TAURON Obsługa Klienta sp. z o.o.
40-385 Katowice, ul. Lwowska 23

Telefoniczna Obsługa Klienta:
32 606 0 616

Elektroniczna Obsługa Klienta:
info@tauron-dystrybucja.pl

MUZEUM HISTORII FOTOGRAFII
im. Walerego Rzewuskiego w Krakowie
30-045 Kraków, ul. Józefitów 16
tel. (12) 634-59-32, fax (12) 631-04-55 w. 27

Za zgodność z oryginałem
podpis:

**Ogólne warunki umowy o przyłączenie
do sieci dystrybucyjnej TAURON Dystrybucja S.A.
dla odbiorców przyłączanych do sieci niskiego napięcia**

§ 1 Postanowienia ogólne

1. Przedmiotem niniejszych „Ogólnych warunków umowy o przyłączenie do sieci dystrybucyjnej TAURON Dystrybucja S.A.”, (dalej OWU) jest określenie podstawowych zasad realizacji Umowy o przyłączenie do sieci TAURON Dystrybucja S.A. (dalej Umowa).
2. OWU stanowią integralną część Umowy o przyłączenie.
3. Użyte w OWU oraz w Umowie pojęcia oznaczają:
 - 3.1 **Przyłączany Podmiot** – podmiot ubiegający się o przyłączenie obiektu do sieci TAURON Dystrybucja S.A.
 - 3.2 **TAURON Dystrybucja** – TAURON Dystrybucja S.A.
 - 3.3 **Strony, Strona Umowy** – łączne określenie Przyłączanego Podmiotu i TAURON Dystrybucja.
 - 3.4 **Konsument** – osoba fizyczna dokonująca z przedsiębiorcą czynności prawnej niezwiązanej bezpośrednio z jej działalnością gospodarczą lub zawodową, występująca jako Strona Umowy.
 - 3.5 **Obiekt** – określony w Umowie obiekt, o którego przyłączenie ubiega się Przyłączany Podmiot.
 - 3.6 **Warunki przyłączenia** – warunki przyłączenia określone przez TAURON Dystrybucja dla realizacji przyłączenia Obiektu.
 - 3.7 **Harmonogram przyłączenia** – opracowany przez TAURON Dystrybucja harmonogram realizacji prac niezbędnych dla realizacji przyłączenia Obiektu.

§ 2 Podstawowe obowiązki Stron dla realizacji Umowy

1. TAURON Dystrybucja zobowiązuje się do:
 - 1.1. opracowania, zgodnie z Warunkami przyłączenia, dokumentacji techniczno-prawnej oraz do uzyskania niezbędnych decyzji administracyjnych, w tym decyzji wymaganych zgodnie z ustawą – Prawo budowlane, zezwalających na budowę sieci elektroenergetycznych niezbędnych dla przyłączenia Obiektu, lub zgłoszenia właściwemu organowi, zgodnie z ustawą – Prawo budowlane,
 - 1.2. zrealizowania prac niezbędnych dla przyłączenia Obiektu,
 - 1.3. przeprowadzenia wymaganych prób i odbiorów w zakresie zrealizowanych prac dla przyłączenia Obiektu,
 - 1.4. przeprowadzenia sprawdzenia urządzeń elektroenergetycznych i instalacji Przyłączanego Podmiotu, w zakresie zgodności z Warunkami przyłączenia. Sprawdzenie może odbyć się poprzez weryfikację dokonanego zgłoszenia gotowości instalacji do przyłączenia,
 - 1.5. przyłączenia urządzeń elektroenergetycznych i instalacji (Obiektu) Przyłączanego Podmiotu do sieci TAURON Dystrybucja.
2. Przyłączany Podmiot zobowiązuje się do:
 - 2.1. opracowania dokumentacji techniczno-prawnej w zakresie instalacji elektrycznej w Obiekcie oraz urządzeń elektroenergetycznych i instalacji od Obiektu do miejsca rozgraniczenia własności zgodnie z Warunkami przyłączenia,
 - 2.2. wykonania własnym kosztem i staraniem instalacji elektrycznej w Obiekcie oraz urządzeń elektroenergetycznych i instalacji od Obiektu do miejsca rozgraniczenia własności, zgodnie z obowiązującymi przepisami i normami oraz wymaganiami określonymi w Warunkach przyłączenia, w terminie określonym w Umowie,
 - 2.3. nieodpłatnego udostępnienia TAURON Dystrybucja lub działającego w imieniu TAURON Dystrybucja wykonawcy, posiadanej nieruchomości do celów i w zakresie niezbędnym do budowy lub rozbudowy sieci i przyłączy związanych z realizacją przedmiotu Umowy,

- 2.4. umożliwienia TAURON Dystrybucja w obrębie swojej nieruchomości budowy i rozbudowy sieci w zakresie niezbędnym do realizacji przyłączenia,
 - 2.5. informowania TAURON Dystrybucja o wszelkich okolicznościach mogących doprowadzić do naruszenia terminu określonego w Umowie a na wezwanie TAURON Dystrybucja przedłożenia w terminie 14 dni od otrzymania wezwania – deklaracji, określającej termin gotowości Obiektu do przyłączenia. W przypadku niedostarczenia deklaracji, TAURON Dystrybucja może wstrzymać realizację swoich obowiązków Umowy z przyczyn leżących po stronie Przyłączanego Podmiotu do czasu otrzymania deklaracji,
 - 2.6. przedłożenia „Zgłoszenia gotowości instalacji do przyłączenia”, zwanego dalej „Zgłoszeniem” wraz z załącznikami, w tym:
 - a) oświadczenia o stanie technicznym instalacji elektrycznej,
 - b) kopii pozwolenia na budowę lub kopii zgłoszenia budowy Obiektu do właściwego organu administracyjnego (dla przypadku przyłączania placu budowy),do tego Zgłoszenia nie później niż w dniu złożenia wniosku o zawarcie umów regulujących dostarczanie energii elektrycznej (umowa o świadczenie usług dystrybucji, umowa sprzedaży energii elektrycznej lub umowa kompleksowa). Druk Zgłoszenia jest dostępny na stronie internetowej www.tauron-dystrybucja.pl.
 - 2.7. usunięcia w wyznaczonym terminie usterek wskazanych w protokole sprawdzenia przyłączanej instalacji, jeżeli takowe zostaną stwierdzone,
 - 2.8. wykonania prac określonych w Umowie w terminach wskazanych w Harmonogramie przyłączenia.
3. Strony zobowiązują się do współpracy w zakresie niezbędnym do prawidłowego wykonania Umowy, a w tym niezwłocznego, wzajemnego informowania się w formie pisemnej o:
 - 3.1 o wszelkich istotnych zmianach okoliczności związanych z realizacją Umowy,
 - 3.2 wystąpieniu przeszkód w realizacji przedmiotu Umowy, o czasie ich trwania i przewidywanych skutkach,
 - 3.3 o zmianie danych adresowych i kontaktowych.

§ 3 Termin realizacji przyłączenia

1. Realizacja przyłączenia Obiektu nastąpi z zachowaniem postanowień Harmonogramu przyłączenia, stanowiącego załącznik do Umowy, z zastrzeżeniem ustępów poniższych.
2. Terminy wskazane w Harmonogramie przyłączenia zostaną przez TAURON Dystrybucja dochowane, jeżeli Przyłączany Podmiot wykona wszystkie swoje obowiązki, od których zależy wykonanie przyłączenia zgodnie z Harmonogramem przyłączenia.
3. W przypadku przekroczenia terminów wskazanych w Harmonogramie przyłączenia, TAURON Dystrybucja wezwie Przyłączany Podmiot na piśmie, wyznaczając dodatkowy termin do wykonania obowiązków wynikających z Umowy, z zagrożeniem że po jego bezskutecznym upływie będzie uprawniony do odstąpienia od Umowy. W takiej sytuacji termin realizacji przyłączenia może ulec przesunięciu odpowiednio o czas wyznaczony na realizację obowiązków wynikających z Umowy, oraz o czas uzasadniony możliwościami organizacyjnymi TAURON Dystrybucja w związku ze zmienionym Harmonogramem przyłączenia, a zwłaszcza w związku z koniecznością wykonania innych umów o przyłączenie w terminie dla nich ustalonym.
4. Strony akceptują, iż termin realizacji przyłączenia oraz inne terminy określone w Umowie i Harmonogramie zostały

im. Walerego Rzewuskiego w Krakowie
30-045 Kraków, ul. Józefitów 16
tel. (12) 634-59-32, fax (12) 631-04-55 w. 27
NIP 677-42-97-97

Za zgodność z oryginałem
podpis.....

określone przy założeniu, że uzyskanie tytułu prawnego upoważniającego do wejścia na nieruchomość osoby trzeciej i prowadzenia prac, których wykonanie warunkuje realizację przyłączenia, nie będzie wymagało wdrożenia postępowań administracyjnych, sądowo-administracyjnych lub cywilnych (w tym, zmierzających do uregulowania stanu prawnego nieruchomości).

5. W przypadku zaistnienia potrzeby wdrożenia postępowań administracyjnych, sądowo-administracyjnych lub cywilnych, a w szczególności w przypadku braku zgody właścicieli lub użytkowników wieczystych nieruchomości – na ustanowienie na rzecz TAURON Dystrybucja służebności przesyłu na nieruchomościach (które to służebności są konieczne w celu realizacji przyłączenia) – w zakresie niezbędnym do przyłączenia instalacji Przyłączanego Podmiotu, pomimo proponowania przez TAURON Dystrybucja wynagrodzenia z tytułu ustanowienia odpłatnej służebności przesyłu na warunkach rynkowych, termin realizacji przyłączenia ustalony w Harmonogramie przyłączenia, ulegnie przesunięciu o czas trwania tego postępowania, przy czym TAURON Dystrybucja doloży należytej staranności w celu jak najszybszego zakończenia postępowania.
6. Termin realizacji przyłączenia może ulec przesunięciu o okres, w którym realizacja przyłączenia nie będzie możliwa albo będzie istotnie utrudniona wskutek działania siły wyższej, rozumianej jako zdarzenie nagle, nieprzewidywalne i niezależne od woli Stron, któremu nie można było się przeciwstawić.
7. O wystąpieniu okoliczności, wskazanych w ust. 5 lub ust. 6, TAURON Dystrybucja zobowiązany jest niezwłocznie zawiadomić Przyłączany Podmiot na piśmie ze wskazaniem prognozowanego okresu, o jaki realizacja przyłączenia może ulec przesunięciu.
8. O zakończeniu postępowań, o których mowa w ust. 5, TAURON Dystrybucja zobowiązany jest niezwłocznie zawiadomić Przyłączany Podmiot na piśmie, ze wskazaniem nowego terminu realizacji przyłączenia.
9. Podpisana przez Strony Umowa stanowi podstawę do rozpoczęcia realizacji prac projektowych i budowlano – montażowych, na zasadach określonych w Umowie.
10. Umowa obowiązuje do dnia wykonania wynikających z niej obowiązków, z wyłączeniem postanowień Warunków przyłączenia lub jej rozwiązania lub odstąpienia od niej, z zastrzeżeniem, iż postanowienia regulujące skutki odstąpienia od Umowy - obowiązują pomimo odstąpienia od Umowy.
11. Warunki przyłączenia obowiązują do dnia odłączenia Obiektu od sieci TAURON Dystrybucja lub do czasu zrealizowania innych Warunków przyłączenia dla Obiektu.

§ 4 Opłaty za przyłączenie

1. Wysokość opłaty za przyłączenie oraz zasady jej wyznaczania określa załącznik do Umowy „Kalkulacja opłaty za przyłączenie”.
2. Opłatę za przyłączenie do sieci ustala się w oparciu o „Taryfę TAURON Dystrybucja S.A.” aktualną na dzień zawarcia Umowy oraz stawki podatku od towarów i usług aktualne na dzień zawarcia Umowy. W razie zmiany stawek podatku od towarów i usług - wysokość opłaty za przyłączenie ulegnie odpowiedniej zmianie.
3. W przypadku gdyby z uwagi na zmianę stawki podatku od towarów i usług doszło do podwyższenia wysokości opłaty za przyłączenie do sieci – Konsument ma prawo do odstąpienia od Umowy bez ponoszenia jakichkolwiek kosztów w terminie 14 dni od dnia powiadomienia Konsumenta przez TAURON Dystrybucja o zmianie wysokości opłaty za przyłączenie.
4. Przyłączany Podmiot wniesie opłatę za przyłączenie na podstawie faktury VAT wystawionej przez TAURON Dystrybucja. Faktura VAT zostanie wystawiona na podstawie protokołu odbioru po wykonaniu prac niezbędnych dla przyłączenia Obiektu lub na podstawie zawartej Umowy w przypadku gdy po stronie TAURON Dystrybucja nie będzie konieczności dokonania zmian w sieci celem realizacji przyłączenia.

5. Za datę sprzedaży dla opłaty za przyłączenie uznaje się datę sporządzenia protokołu odbioru, o którym mowa w ust. 4 lub datę zawarcia Umowy w przypadku gdy po stronie TAURON Dystrybucja nie będzie konieczności dokonania zmian w sieci celem realizacji przyłączenia.
6. Za datę zapłaty uznaje się datę uznania rachunku bankowego TAURON Dystrybucja.
7. Aktualna taryfa zatwierdzana jest przez Prezesa Urzędu Regulacji Energetyki i publikowana w Biuletynie Urzędu Regulacji Energetyki. Taryfa dostępna jest na stronie internetowej www.tauron-dystrybucja.pl.
8. W przypadkach i na zasadach prawem przewidzianych TAURON Dystrybucja ma prawo do naliczenia i dochodzenia odsetek.

§ 5 Dostarczanie energii elektrycznej

1. Rozpoczęcie dostarczania energii elektrycznej wg parametrów określonych w Warunkach przyłączenia nastąpi po spełnieniu poniższych wymagań:
 - 1.1 zrealizowaniu przez Strony obowiązków określonych w Umowie,
 - 1.2 pozytywnym wyniku sprawdzenia przez TAURON Dystrybucja urządzeń elektroenergetycznych i instalacji Przyłączanego Podmiotu,
 - 1.3 zawarciu przez Przyłączany Podmiot umowy o świadczenie usług dystrybucji energii elektrycznej lub umowy kompleksowej dla dostarczania energii do Obiektu
2. Przewidywany termin zawarcia przez Przyłączany Podmiot umowy o świadczenie usług dystrybucji energii elektrycznej lub umowy kompleksowej określa się na 14 dni od daty realizacji Umowy.
3. Umowa jest zawarta w celu umożliwienia dostarczania energii elektrycznej Przyłączanemu Podmiotowi na podstawie umowy o świadczenie usług dystrybucji energii elektrycznej i umowy sprzedaży lub na podstawie umowy kompleksowej. Niniejsza umowa jednak nie zastępuje ww. umów.
4. Strony ustalają, że Przyłączany Podmiot zawrze z TAURON Dystrybucja umowę o świadczenie usług dystrybucji energii elektrycznej i umowę sprzedaży ze sprzedawcą lub umowę kompleksową ze sprzedawcą (obejmującą także świadczenie usług dystrybucji energii elektrycznej przez TAURON Dystrybucja) w terminie o którym mowa w ust. 2, przy czym termin ten ulegnie przesunięciu w razie zmiany daty realizacji przedmiotu Umowy stosownie do postanowień Harmonogramu przyłączenia.
5. Przyłączany Podmiot może wskazać inny podmiot uprawniony do zawarcia umowy o świadczenie usług dystrybucji energii elektrycznej i umowy sprzedaży lub umowy kompleksowej, w oparciu o przyłączenie dokonane na podstawie Umowy.
6. W przypadku, gdyby na skutek:
 - 6.1 niewywiązania się przez Przyłączany Podmiot ze zobowiązania do zawarcia umowy o świadczenie usług dystrybucji energii elektrycznej i umowy sprzedaży lub umowy kompleksowej, bądź też
 - 6.2 nie zawarcia takich umów przez inny podmiot wskazany zgodnie z ust. 5, bądź też
 - 6.3 zawarcia takiej umowy w sposób wskazujący na brak zamiaru korzystania z usług dystrybucji energii elektrycznej w zakresie uzasadnionym postanowieniami niniejszej umowy (w szczególności w razie wypowiedzenia lub odstąpienia do tej umowy niezwłocznie po jej zawarciu lub też w razie zawarcia tej umowy z mocą umowną niższą od mocy przyłączeniowej),TAURON Dystrybucja poniesie szkodę w szczególności wskutek braku uzyskiwania dochodu z tytułu świadczonych usług dystrybucji przy wykorzystaniu elementów sieci wybudowanych w celu wykonania niniejszej Umowy, to TAURON Dystrybucja przysługujące uprawnienie do dochodzenia jej naprawienia w pełnej wysokości, na zasadach ogólnych.
7. Postanowienia niniejszego paragrafu nie wyłączają uprawnień Przyłączanego Podmiotu wynikających z postanowień Umowy regulujących

im. Walerego Rzewuskiego w Krakowie
30-045 Kraków, ul. Józefitów 16
tel. (12) 634-59-32, fax (12) 631-04-55 w. 27
NIP 677-12-07-972

§ 6 Odpowiedzialność Stron, rozwiązanie Umowy

1. W przypadku niewykonania lub nienależytego wykonania zobowiązań wynikających z Umowy, każda ze Stron ponosi odpowiedzialność za szkodę poniesioną przez drugą Stronę na zasadach ogólnych, wynikających z przepisów Kodeksu cywilnego z zastrzeżeniem postanowień ustępów poniżej.
2. Jeżeli TAURON Dystrybucja z powodu niedochowania należytej staranności nie wykonuje zobowiązań wynikających z Umowy w terminie (jest w zwłoce z wykonaniem zobowiązania), Przyłączany Podmiot jest uprawniony do naliczenia kary umownej w wysokości 0,1% szacowanej opłaty za przyłączenie brutto za każdy dzień zwłoki. Łączna wysokość kary umownej dla Konsumenta nie może przekroczyć wysokości szacowanej opłaty za przyłączenie.
3. Jeżeli Przyłączany Podmiot z powodu niedochowania należytej staranności nie wykonuje zobowiązań wynikających z Umowy w terminie (jest w zwłoce z wykonaniem zobowiązania), TAURON Dystrybucja jest uprawniony do naliczenia kary umownej w wysokości 0,1% szacowanej opłaty za przyłączenie brutto za każdy dzień zwłoki. Łączna wysokość kary umownej dla Konsumenta nie może przekroczyć wysokości szacowanej opłaty za przyłączenie.
4. W przypadku opóźnienia płatności przez jedną ze Stron, druga Strona może żądać odsetek w wysokości ustawowej, na zasadach ogólnych.
5. Strony uprawnione są do żądania odszkodowania uzupełniającego, gdyby kara umowna, liczona w myśl postanowień ust. 2 lub 3 nie pokrywała szkody poniesionej przez Stronę uprawnioną do naliczenia kary umownej.
6. Niezależnie od postanowień niniejszego paragrafu, każda ze Stron Umowy może od niej odstąpić w przypadkach i w sposób określony w prawie, w szczególności Kodeksem cywilnym.
7. Niezależnie od możliwości odstąpienia przez TAURON Dystrybucja od Umowy na podstawie ust. 6 - TAURON Dystrybucja może od Umowy odstąpić, jeżeli:
 - 7.1 Przyłączany Podmiot utraci tytuł prawny do Obiektu,
 - 7.2 Przyłączany Podmiot z powodu niedochowania należytej staranności nie wykona w terminie, któregośkolwiek z obowiązków umownych pomimo uprzedniego wezwania go do wykonania tego obowiązku na piśmie i wyznaczenia Przyłączanemu Podmiotowi dodatkowego co najmniej 14-dniowego terminu do wykonania obowiązku,
 - 7.3 Przyłączany Podmiot z powodu niedochowania należytej staranności nie wykona w terminie prac określonych w Harmonogramie przyłączenia, pomimo uprzedniego wezwania go do wykonania tych prac na piśmie i wyznaczenia Przyłączanemu Podmiotowi dodatkowego co najmniej 14-dniowego terminu do wykonania tych prac.
8. Uprawnienie do odstąpienia od Umowy TAURON Dystrybucja może wykonać w ciągu 6 (sześciu) miesięcy od dnia powzięcia wiedzy o wystąpieniu zdarzenia uprawniającego do złożenia oświadczenia o odstąpieniu od Umowy - nie później jednak, niż do upływu 6 (sześciu) lat od dnia zawarcia niniejszej umowy.
9. Przyłączany Podmiot może od Umowy odstąpić, z powodu rezygnacji z przyłączenia do sieci dystrybucyjnej Obiektu - do dnia realizacji przyłączenia obiektu.
10. Przyłączany Podmiot ma prawo do odstąpienia od Umowy, jeśli TAURON Dystrybucja z powodu niedochowania należytej staranności nie wykonuje zobowiązań wynikających z Umowy w terminie, pomimo bezskutecznego upływu wyznaczonego TAURON Dystrybucja co najmniej 14-dniowego dodatkowego terminu na wykonanie zobowiązania.
11. Odstąpienie od Umowy wymaga zachowania formy pisemnej pod rygorem nieważności, z zastrzeżeniem, że powyższy rygor nieważności nie dotyczy odstąpienia od Umowy, o którym mowa w ust. 13.
12. Skutki odstąpienia reguluje Kodeks Cywilny. Jednakże w wypadku odstąpienia od Umowy dokonanego zarówno przez TAURON Dystrybucja jak i przez Przyłączany Podmiot z innych przyczyn niż przyczyna określona w ust. 10 - Przyłączany Podmiot zobowiązany będzie do zwrotu wydatków poniesionych przez TAURON Dystrybucja na realizację prac i czynności dla przyłączenia Obiektu. Z kolei TAURON Dystrybucja zwróci Przyłączanemu Podmiotowi wniesioną opłatę za przyłączenie.

W takim wypadku TAURON Dystrybucja ureguje należność Przyłączanego Podmiotu z tytułu zwrotu opłaty za przyłączenie w formie potrącenia z wierzytelnością TAURON Dystrybucja z tytułu zwrotu wydatków. Jeżeli wydatki są niższe od uiszczonej opłaty za przyłączenie - TAURON Dystrybucja zwróci Przyłączanemu Podmiotowi różnicę. Powyższy obowiązek zwrotu wydatków poniesionych przez TAURON Dystrybucja nie dotyczy przypadku odstąpienia od Umowy, o którym mowa w ust. 13.

13. Konsument ma prawo odstąpić od niniejszej Umowy w terminie 14 dni od dnia zawarcia Umowy, bez podania jakiegokolwiek przyczyny.
14. Aby skorzystać z prawa odstąpienia od Umowy określonego w ust. 13, Konsument musi poinformować TAURON Dystrybucja o swojej decyzji o odstąpieniu od niniejszej Umowy w drodze jednoznacznego oświadczenia (na przykład pismo wysłane pocztą, faksem lub pocztą elektroniczną - dane do kontaktu: TAURON Dystrybucja S.A ul. Lwowska 23, 40-389 Katowice, tel. 32 606 0 616, e-mail: info@tauron-dystrybucja.pl).
15. W celu odstąpienia od Umowy określonego w ust. 13 - Konsument może skorzystać z wzoru formularza odstąpienia od Umowy stanowiącego załącznik do Umowy, jednak nie jest to obowiązkowe. Aby zachować termin do odstąpienia od Umowy, wystarczy, aby Konsument wysłał informację dotyczącą wykonania przysługującego Konsumentowi prawa odstąpienia od Umowy przed upływem terminu do odstąpienia od Umowy.
16. W przypadku odstąpienia od Umowy określonego w ust. 13 TAURON Dystrybucja zwróci Konsumentowi wszystkie otrzymane płatności niezwłocznie, a w każdym przypadku nie później niż 14 dni od dnia, w którym TAURON Dystrybucja został poinformowany o decyzji o wykonaniu prawa odstąpienia od Umowy przez Konsumenta. Zwrotu płatności TAURON Dystrybucja dokona przy użyciu takich samych sposobów płatności, jakie zostały przez Konsumenta użyte w pierwotnej transakcji, chyba że Konsument wyraźnie zgodził się na inne rozwiązanie; w każdym przypadku Konsument nie poniesie żadnych opłat w związku z tym zwrotem.
17. Jeżeli Konsument chce, aby wykonywanie usługi przyłączenia do sieci dystrybucyjnej rozpoczęło się przed upływem terminu do odstąpienia od Umowy, o którym mowa w ust. 13, to musi złożyć TAURON Dystrybucja wyraźne oświadczenie zawierające takie żądanie (np. przez podpisanie oświadczenia wg wzoru udostępnionego przez TAURON Dystrybucja).
18. Jeżeli Konsument zażądał, aby wykonywanie usługi przyłączenia do sieci dystrybucyjnej rozpoczęło się przed upływem terminu do odstąpienia od Umowy, a następnie wykonał prawo odstąpienia od Umowy, to zapłaci TAURON Dystrybucja kwotę proporcjonalną do zakresu świadczeń spełnionych do chwili, w której Konsument poinformował TAURON Dystrybucja o odstąpieniu od Umowy.
19. Konsument może wyrazić zgodę na wykonanie w pełni przez TAURON Dystrybucja usługi przyłączenia do sieci dystrybucyjnej przed upływem terminu do odstąpienia od Umowy (np. przez podpisanie oświadczenia udostępnionego przez TAURON Dystrybucja) jednakże w chwili całkowitego spełnienia świadczenia przez TAURON Dystrybucja Konsument utraci prawo odstąpienia od Umowy, o którym mowa w ust. 13.
20. Umowa może zostać rozwiązana w każdym czasie za porozumieniem Stron. Jeżeli rozwiązanie Umowy za porozumieniem ma nastąpić po dniu poniesienia przez którąkolwiek ze Stron wydatków na realizację przedmiotu Umowy w całości lub w części, w porozumieniu Strony określą zasady rozliczenia tych wydatków.

§ 7 Zmiany w Umowie

1. Z zastrzeżeniem odmiennych postanowień wynikających z Umowy, przeniesienie praw lub obowiązków jednej ze Stron, wynikających z Umowy, na osobę trzecią wymaga pisemnej zgody drugiej Strony, pod rygorem nieważności.
2. Druga Strona, wyrażając zgodę na przeniesienie praw lub obowiązków wynikających z Umowy na osobę trzecią może uzależnić swoją zgodę od spełnienia przez Stronę dokonującą przeniesienia praw lub obowiązków wynikających z Umowy, określonych warunków lub przesłanek.

MUZEUM HISTORII FOTOGRAFII
im. Walerego Rzewuskiego w Krakowie
30-045 Kraków, ul. Józefitów 16
tel. (12) 634-59-32, fax (12) 631-04-55 w. 27 +
577 577 577

Za zgodność z oryginałem
podpis...

3. Wszelkie zmiany i uzupełnienia Umowy wymagają formy pisemnej pod rygorem nieważności.
4. W sprawach nieuregulowanych w Umowie stosuje się przepisy:
 - 4.1 Ustawy z dnia 10 kwietnia 1997 r. Prawo energetyczne (tj.: Dz. U. z 2012 r. Nr 0, poz. 1059 z późn. zm.) wraz z przepisami wykonawczymi,
 - 4.2 Ustawy z dnia 7 lipca 1994 r. Prawo budowlane (tj.: Dz. U. z 2010 r. Nr 243, poz. 1623 z późn. zm.),
 - 4.3 Kodeksu cywilnego,
 - 4.4 Taryfy dla energii elektrycznej TAURON Dystrybucja S.A.
 - 4.5 Instrukcji Ruchu i Eksploatacji Sieci Dystrybucyjnej TAURON Dystrybucja S.A., dostępnej na stronie TAURON Dystrybucja www.auron-dystrybucja.pl

§ 8 Informacje Poufne

1. Przyłączany Podmiot nieodwołalnie i bezwarunkowo zobowiązuje się do zachowania w ścisłej tajemnicy Informacji Poufnych w rozumieniu niniejszego paragrafu oraz zobowiązuje się traktować je i chronić jak tajemnicę przedsiębiorstwa w rozumieniu ustawy z dnia 16 kwietnia 1993 roku o zwalczaniu nieuczciwej konkurencji (tekst jednolity: Dz. U. z 2003 roku, Nr 153, poz. 1503 z późn. zm.).
2. Przez Informacje Poufne należy rozumieć wszelkie informacje (w tym przekazane lub pozyskane w formie ustnej, pisemnej, elektronicznej i każdej innej) związane z Umową (w tym także sam fakt jej zawarcia), uzyskane w trakcie negocjacji warunków Umowy, w trakcie postępowań mających na celu zawarcie Umowy oraz w trakcie jej realizacji, bez względu na to, czy zostały one udostępnione Przyłączanemu Podmiotowi w związku z zawarciem lub wykonywaniem Umowy, czy też zostały pozyskane przy tej okazji w inny sposób, w szczególności informacje o charakterze finansowym, gospodarczym, ekonomicznym, prawnym, technicznym, organizacyjnym, handlowym, administracyjnym, marketingowym, w tym dotyczące TAURON Dystrybucja, a także innych podmiotów, w szczególności tych, z którymi TAURON Dystrybucja pozostaje w stosunku dominacji lub zależności oraz, z którymi jest powiązany kapitałowo lub umownie (Informacje Poufne).
3. Przyłączany Podmiot nie może bez uprzedniej pisemnej zgody TAURON Dystrybucja ujawniać, upubliczniać, przekazywać ani w inny sposób udostępniać osobom trzecim lub wykorzystywać do celów innych niż realizacja Umowy, jakichkolwiek Informacji Poufnych.
4. Zobowiązanie do zachowania poufności nie ma zastosowania do Informacji Poufnych:
 - 4.1. które są dostępne Przyłączanemu Podmiotowi przed ich ujawnieniem Przyłączanemu Podmiotowi przez TAURON Dystrybucja;
 - 4.2. które zostały uzyskane z wyraźnym wyłączeniem przez TAURON Dystrybucja zobowiązania Przyłączonego Podmiotu do zachowania poufności;
 - 4.3. które zostały uzyskane od osoby trzeciej, która uprawniona jest do udzielenia takich informacji;
 - 4.4. których ujawnienie wymagane jest na podstawie bezwzględnie obowiązujących przepisów prawa lub na podstawie żądania uprawnionych władz;
 - 4.5. które stanowią informacje powszechnie znane.
5. W zakresie niezbędnym do realizacji Umowy, Przyłączany Podmiot może ujawniać Informacje Poufne swoim pracownikom lub osobom, którym posługuje się przy wykonywaniu Umowy, pod warunkiem, że przed jakimkolwiek takim ujawnieniem zobowiąże te osoby do zachowania poufności na zasadach określonych w Umowie. Za działania lub zaniechania takich osób Przyłączany Podmiot ponosi odpowiedzialność, jak za działania i zaniechania własne.

§ 9 Rozpatrywanie reklamacji

1. Przyłączany Podmiot w sytuacji nienależytego wykonywania Umowy przez TAURON Dystrybucja ma prawo zgłoszenia reklamacji. Reklamacje należy kierować do: TAURON Dystrybucja S.A. ul. Lwowska 23, 40-389 Katowice, tel. 32 606 0 616, e-mail: info@tauron-dystrybucja.pl
2. TAURON Dystrybucja ma obowiązek rozpatrzenia reklamacji Przyłączonego Podmiotu nie później niż w terminie 30 dni od

dnia otrzymania reklamacji.

3. Umowa podlega prawu polskiemu i zgodnie z nim powinna być interpretowana.
4. Spory mogące wyniknąć przy wykonywaniu postanowień Umowy, Strony będą starały się rozstrzygnąć na drodze polubownej, co w żadnym przypadku nie oznacza zapisu na sąd polubowny.
5. W przypadku gdy osiągnięcie porozumienia w myśl postanowień ust. 4 nie następuje, wszelkie spory związane z realizacją Umowy rozstrzygać będzie sąd powszechny właściwy rzeczowo i miejscowo zgodnie z przepisami Kodeksu postępowania cywilnego.
6. Konsument ma możliwość skorzystania z pozasądowych sposobów rozpatrywania reklamacji i dochodzenia roszczeń. Informacje dotyczące tych możliwości oraz zasadach dostępu do tych procedur dostępne są w siedzibach oraz na stronach internetowych powiatowych (miejskich) rzeczników konsumentów, organizacji społecznych, do których zadań statutowych należy ochrona konsumentów, Wojewódzkich Inspektoratów Inspekcji Handlowej oraz pod adresem internetowym Urzędu Ochrony Konkurencji i Konsumentów www.uokik.gov.pl/wazne_adresy.php. Powyższe postanowienie nie oznacza zapisu na sąd polubowny.

§ 10 Ochrona danych osobowych

1. TAURON Dystrybucja S.A. ul. Jasnogórska 11, 31-358 Kraków, jako administrator danych w rozumieniu ustawy z dnia 29 sierpnia 1997 r. o ochronie danych osobowych informuje, że udostępnione przez Przyłączany Podmiot dane osobowe będą przetwarzane wyłącznie w celu realizacji procesu przyłączeniowego na podstawie zawartej Umowy. Dane udostępnione przez Przyłączany Podmiot nie będą udostępniane odbiorcom danych w rozumieniu art. 7 pkt 6 ustawy o ochronie danych osobowych. W celu realizacji Umowy dane mogą być udostępniane podmiotom świadczącym na rzecz TAURON Dystrybucja usługi w zakresie realizacji Umowy.
2. Administrator danych informuje ponadto, że na podstawie ww. ustawy Przyłączany Podmiot ma prawo dostępu do treści swoich danych osobowych oraz prawo do ich poprawiania. Podanie przez Przyłączany Podmiot danych jest dobrowolne, nie mniej bez ich podania nie będzie możliwe zrealizowanie procesu przyłączenia do sieci elektroenergetycznej. TAURON Dystrybucja będzie porozumiewał się z Przyłączanym Podmiotem listownie za pośrednictwem operatora pocztowego w rozumieniu ustawy z dnia 23 listopada 2012 r. - Prawo pocztowe (Dz. U. poz. 1529), telefonicznie lub za pomocą poczty elektronicznej.
3. TAURON Dystrybucja oświadcza, że stosuje się do zbioru praktyk opracowanych przez Urząd Regulacji Energetyki "Dobre praktyki przedsiębiorstw energetycznych sprzedawców energii elektrycznej i Operatorów Systemów Dystrybucyjnych", z którymi można zapoznać się na stronie www.ure.gov.pl

MUZEUM HISTORII FOTOGRAFII
im. Walerego Rzewuskiego w Krakowie
30-045 Kraków, ul. Józefitów 16
tel.: (12) 634-59-32, fax (12) 631-04-55 w. 27
NIP 571-12-01-2474

Za zgodność z oryginałem
podpis 



miejskie
przedsiębiorstwo
energetyki
ciepłej s.a.
w Krakowie

Muzeum Historii Fotografii
w Krakowie

wpłynęło dn. 20.03.2017

wysłano dn. 26.03.2017

L. dz. 365/2017

Kraków, dnia 13.03.2017 r.



Znak sprawy: RMW/51/363/2017

Numer pisma: RMW/728/2281/PN/2017

Odp. przygotowała: K. Sapala

MUZEUM HISTORII FOTOGRAFII

im. Walerego Rzewuskiego

ul. Józefitów 16

30-045 Kraków



TERAZ POLSKA

Dotyczy:

Informacji odnośnie możliwości przyłączenia do miejskiej sieci ciepłowniczej, inwestycji: Adaptacji zabytkowego budynku d. Zbrojowni na centrum wystawienniczo – edukacyjne Muzeum Fotografii w Krakowie, dz. nr 219/6, 219/19, obr. 8 – Śródmieście, Kraków.

Przewidywane zapotrzebowanie ciepła: $Q_{c.o.} = 0,220$ MW.



PRZEDSIĘBIORSTWO
FAIR PLAY

Odpowiadając na Państwa wniosek informujemy o możliwości przyłączenia ww. inwestycji do miejskiej sieci ciepłowniczej. Zasilanie instalacji odbiorczych w chwili obecnej można rozpatrywać w oparciu o wysokoparametrową sieć ciepłowniczą 2xDN125, stanowiącą przyłącz do budynku przy ul. Rakowickiej 22. Przebieg ciepłociągów w rozpatrywanym rejonie przedstawia załącznik graficzny wykonany w skali 1:2000, który przesyłamy w załączeniu.

Informujemy, że ten sam punkt włączenia wskazaliśmy w wydanych warunkach technicznych dla inwestycji na dz. 219/22 (wnioskodawca: R-BUDOMAT 2 Sp. z o.o. Sp. K. ul. Kamieńskiego 47, 30-644 Kraków), oraz dla dz. nr 219/22 (wnioskodawca: PURE SYSTEM Sp. z o.o. z siedzibą w Kielcach).

Równocześnie informujemy, że zaprojektowana została trasa osiedlowej sieci ciepłej, będąca obecnie na etapie uzgodnień, która przebiegać będzie na północ od Państwa inwestycji.

Inwestycja będzie wymagała zaprojektowania i wykonania przyłącza w technologii rur preizolowanych oraz węzła wymiennikowego o funkcjach dostosowanych do potrzeb ciepłych obiektu.

Zgodnie z obowiązującymi przedsiębiorstwo energetyczne przepisami, które określa Prawo Energetyczne (Ustawa z dnia 10 kwietnia 1997r. z późniejszymi zmianami - Dz. U. z 2012r., poz. 1059) wraz z załącznikiem do ustawy (Rozporządzenie Ministra Gospodarki z dnia 15 stycznia 2007r. w sprawie szczegółowych warunków funkcjonowania systemów ciepłowniczych - Dz. U. z 2007r. Nr 16, poz. 92) warunki techniczne wraz z projektem umowy o przyłączenie będą wydane, jeśli spełnione zostaną poniższe wymogi:

1. Warunki przyłączenia dla celów projektowych określimy na wniosek, którego formularz do pobrania znajduje się na stronie internetowej pod adresem www.mpec.krakow.pl 6m-04-załącznik o nazwie: DEWELOPER, INWESTOR, PROJEKTANT. Wraz z wnioskiem należy dostarczyć komplet wymaganych, aktualnych dokumentów.

MUZEUM HISTORII FOTOGRAFII
im. Walerego Rzewuskiego w Krakowie
ul. Józefitów 16
30-045 Kraków

Za zgodność z oryginałem
podpis

30-969 Kraków, Al. Jana Pawła II 188; tel. (12) 646 52 99, tel. (12) 646 55 33, fax (12) 644 55 10; e-mail: biuro@mpec.krakow.pl

Zarząd: Jan Sady - Prezes Zarządu (Dyrektor Generalny); Jerzy Marcinko - Wiceprezes Zarządu (Dyrektor ds. Inwestycji); Marek Mazurek - Członek Zarządu (Dyrektor ds. Eksploatacji); Witold Warzecha - Członek Zarządu (Dyrektor ds. Rozwoju)

Sąd Rejonowy dla Krakowa-Śródmieścia w Krakowie, XI Wydział Gospodarczy Krajowego Rejestru Sądowego, Nr KRS 0000058452; Kapitał zakładowy: 35 600 000 PLN; (wpłacony w całości)
NIP: 675-000-12-02; REGON 350653461; Bank PEKAO S.A. O/Kraków 90 1240 4722 1111 0000 4852 9389; BPH S.A. O/Kraków 33 1060 0076 0000 3210 0020 0770

2. Przedsiębiorstwo energetyczne ma obowiązek zawarcia umowy o przyłączenie do miejskiej sieci ciepłowniczej jeżeli istnieją techniczne i ekonomiczne warunki przyłączenia, a żądający zawarcia umowy spełnia warunki przyłączenia do sieci i odbioru.

We wszelkiej korespondencji dotyczącej powyższego zadania inwestycyjnego prosimy powoływać się na znak sprawy RMW/51/363/2017.


CZŁONEK ZARZĄDU
DYREKTOR Ws. ROZWOJU

mgr inż. Witold Warzecha

Otrzymują:
1 x Adresat + zał.
1 x RMW a/a.



MUZEUM HISTORII FOTOGRAFII
im. Walerego Rzewuskiego w Krakowie
30-045 Kraków, ul. Józefitów 16
tel. (12) 634-59-32, fax (12) 631-04-55 w. 27
NIP 677-12-57-57-4

Za zgodność z oryginałem
podpis.....



WODOCIĄG
Krakowskie

Miejskie Przedsiębiorstwo Wodociągów i Kanalizacji S.A. w Krakowie

Adres: ul. Senatorska 1, 30-106 Kraków, Centrala: +48 12 42 42 300, Fax: +48 12 42 42 322, Nr alarmowy: 994

e-mail: biuro@mpwik.krakow.pl, www.wodociagi.krakow.pl

L.dz. ITT/II-O/04352/2017

Kraków, dn. 28 lutego 2017r

Muzeum Historii Fotografii w Krakowie
ul. Józefitów 16
30-045 Kraków

Dot.: informacji technicznej

- przyłącza wodociągowe i kanalizacyjne

W odpowiedzi na wniosek z datą wpływu 02.02.2017r. w sprawie wydania informacji technicznej o możliwości zasilania w wodę i odprowadzenia ścieków dla **projektowanej modernizacji, remontu i adaptacji istniejącego budynku magazynowo - biurowego przy ul. Rakowickiej 22 bud. 14, dz. nr 219/19 obr. 8 j. ew. Śródmieście w Krakowie** podajemy:

1. W bezpośrednim sąsiedztwie przedmiotowej działki brak istniejących sieci wodociągowej i kanalizacyjnej.
2. MPWiK S.A. informuje, że w planie wieloletnim rozwoju i modernizacji urządzeń wodociągowych i kanalizacyjnych nie jest przewidziana budowa sieci wodociągowej i kanalizacyjnej w tym terenie.
3. Istniejąca w tym terenie sieć wodociągowa pracuje w strefie zasilania w wodę o rzędnej linii ciśnień wynoszącej średnio 250,00 m n. p. m, co należy uwzględnić przy projektowaniu doprowadzenia wody dla przedmiotowej inwestycji.
4. W rozpatrywanym terenie obowiązuje system kanalizacji ogólnospławnej (układ centralny).
5. Po północnej stronie lokalizacji zaprojektowano na zalecenie Inwestora tj. Archiwum Narodowego (ul. Sienna 16, 30-960 Kraków):
 - a) sieć wodociągową DN150mm, PTW 5582, oświadczenie o warunkach przyłączenia wydano pismem L.dz ITT/I-O/31369/2016 z dnia 11.10.2016,
 - b) sieć kanalizacji ogólnospławnej Ø50cm, PTL 5280, oświadczenie o warunkach przyłączenia wydano pismem L.dz. ITT/I-O/31370/2016 z dnia 11.10.2016.W sprawie terminu realizacji w/w sieci należy kontaktować się z ich Inwestorem.
6. Zasilanie w wodę i odprowadzenie ścieków bytowych lub przemysłowych i wód opadowych z przedmiotowego budynku można przewidzieć w nawiązaniu do w/w sieci wodociągowej i kanalizacyjnej (po wcześniejszym ich zrealizowaniu, odbiorze końcowym i przejęciu ich do eksploatacji przez MPWiK S.A.), na zasadzie realizacji przyłącza wodociągowego i kanalizacyjnego, przewidując retencję wód opadowych.
7. Zwracamy uwagę, że wodomierz winien być zlokalizowany zgodnie z obowiązującymi przepisami, a podczas doboru jego średnicy można posilkować się wytycznymi MPWiK S.A. w tym zakresie, które dostępne są na stronie internetowej MPWiK S.A. (www.wodociagi.krakow.pl) oraz w Biurze Obsługi Klienta (Kraków, ul. Senatorska 1, pokój nr 5).

MUZEUM HISTORII FOTOGRAFII
im. Walerego Rzewuskiego w Krakowie
30-045 Kraków, ul. Józefitów 16
tel. (12) 634-59-32, fax (12) 631-04-55 w. 27
NIP 677-12-07-972

Za zgodność z oryginałem
podpis

Prezes Zarządu: Ryszard Langer, Wiceprezes Zarządu: Mieczysław Góra,
Wiceprezes Zarządu: Piotr Zietara, Członek Zarządu: Wanda Słobodzian,
Krajowy Rejestr Sądowy, Sąd Rejonowy dla Krakowa-Śródmieścia, Wydział XI Gospodarczy,
Nr KRS: 0000057956, NIP: 6750000065, Regon: 350720714, Kapitał zakładowy: 208 457 000,00 zł w całości opłacony
Bank Pekao S.A. / O/Kraków, konto: 43 1240 1431 1111 0000 1045 3324

8. Rozwiązania projektowe w zakresie odprowadzenia ścieków z obiektów, zgodnie z Rozporządzeniem Ministra Infrastruktury w sprawie warunków technicznych, jakim powinny odpowiadać budynki i ich usytuowanie (tekst jednolity Dz.U. z 2015r., poz. 1422, §124) winny gwarantować zabezpieczenie tych obiektów przed przepływem zwrotnym z sieci kanalizacyjnej.
W tym celu należy przewidzieć zastosowanie urządzeń zabezpieczających przed przepływem zwrotnym co najmniej typu 3 określonych w normie PN-EN 13564-1:2004 lub pompowni ścieków na instalacji kanalizacyjnej.
W przypadku, gdy różnica wysokości pomiędzy stropem kanału miejskiego a najniższą kondygnacją wynosi min. 1,3m MPWiK S.A. przyjmie do kanalizacji miejskiej ścieki w układzie grawitacyjnym z kondygnacji nadziemnych i podziemnych pod warunkiem zastosowania w sytuacjach koniecznych zabezpieczenia przed przepływem zwrotnym z sieci kanalizacyjnej, zgodnie z obowiązującymi przepisami jw.
9. Z uwagi na ograniczone parametry przepustowe głównych kolektorów kanalizacyjnych, MPWiK S.A. może przyjąć do kanalizacji ogólnospławnej wody opadowe w ilości jaka powstaje na rozpatrywanym terenie przy współczynniku spływu wynoszącym 0,1.
Pozostała ilość wód opadowych określona z uwzględnieniem współczynników spływu zależnych od docelowego zagospodarowania terenu winna zostać retencjonowana na terenie nieruchomości. Obliczenia objętości zbiornika retencyjnego przeprowadzić przyjmując wartość natężenia deszczu miarodajnego zdarzającego się raz na 5 lub więcej lat. Decyzję dotyczącą przyjęcia natężenia deszczu miarodajnego oraz częstotliwości jego występowania podejmuje projektant.
Obliczenia wraz z doбором regulatora przepływu (potwierdzonym przez jego producenta) należy przedstawić w dokumentacji projektowej.
10. Jakość ścieków przemysłowych wprowadzanych do kanalizacji miejskiej z przedmiotowej inwestycji winna być zgodna z Rozporządzeniem Ministra Budownictwa z dnia 14 lipca 2006r., w sprawie sposobu realizacji obowiązków dostawców ścieków przemysłowych oraz warunków wprowadzania ścieków do urządzeń kanalizacyjnych (Dziennik Ustaw Nr 136 poz. 964) oraz wartościami wskaźników podanych załączonej tabeli.
11. Przyłącza wodociągowe i kanalizacyjne zaprojektować zgodnie z obowiązującymi przepisami w dostosowaniu do zagospodarowania terenu.
12. W dokumentacji projektowej należy przedstawić sposób likwidacji i uporządkowania dotychczasowego sposobu zasilania w wodę i odprowadzenia ścieków.
13. Trasy projektowanych przyłączy wod.-kan. należy uzgodnić na naradzie koordynacyjnej dotyczącej uzgodnienia sytuowania projektowanych sieci uzbrojenia terenu.
14. Dane szczegółowe dotyczące miejskiej sieci wodociągowej i kanalizacyjnej można uzyskać w Dziale Dokumentacji i Odbiorów MPWiK S.A. (ul. Senatorska 1 – wejście od ul. Łowieckiej, pok. 2 i 3, w poniedziałki w godz. 7⁰⁰-17⁰⁰, od wtorku do piątku w godz. 7⁰⁰-15⁰⁰).
15. Do dokumentacji projektowej należy dołączyć oryginał potwierdzenia na mapie do celów projektowych lokalizacji i parametrów istniejącego uzbrojenia wod.-kan. (średnicę, materiał i rzędne posadowienia) dokonane przez Dział Dokumentacji i Odbiorów MPWiK S.A. Będzie to warunkiem przyjęcia dokumentacji w Biurze Obsługi Klienta.
16. **Oświadczenie o zapewnieniu dostawy wody i odprowadzaniu ścieków oraz o warunkach przyłączenia do sieci wodociągowej i kanalizacyjnej** zostanie wydane przez MPWiK S.A. po przedstawieniu dokumentacji projektowej o zawartości określonej w załączonym DRUKU NR ITT-4.
17. Dokumentację projektową należy złożyć w Biurze Obsługi Klienta w siedzibie MPWiK S.A., pokój nr 5, w poniedziałki w godz. 7⁰⁰-17⁰⁰, od wtorku do piątku w godz. 7⁰⁰-15⁰⁰, wypełniając stosowny wniosek (DRUK NR ITT-3).
18. Do wniosku jw. należy dołączyć tytuł prawny do korzystania z nieruchomości.
19. Po zrealizowaniu uzbrojenia terenu (wynikającego z treści niniejszej informacji technicznej), zgodnie z warunkami przyłączenia nieruchomości, o których mowa powyżej, MPWiK S.A.

gwarantuje że umowa o zaopatrzenie w wodę i odprowadzanie ścieków dla potrzeb przedmiotowego obiektu zostanie zawarta.

20. Przesłane materiały zatrzymujemy do celów służbowych.

Niniejsza informacja techniczna ważna jest trzy lata od daty wydania.

Informację techniczną wydajemy dla Wnioskodawcy w dwóch jednobrzmiących egzemplarzach, na prawach oryginału. Trzeci egzemplarz oryginału zatrzymujemy do celów służbowych.

Załącznik 2 – DRUK NR ITT-4, tabela wartości wskaźników

Opracowała: mgr inż. Anna Gierek-Ożóg

Z-ca KIEROWNIKA
Działu Technicznego
[Signature]
Piotr Adamczyk

MUZEUM HISTORII FOTOGRAFII
ul. Walerego Rzewuskiego w Krakowie
30-045 Kraków, ul. Józefitów 16
tel. (12) 634-59-32, fax (12) 631-04-55 w. 27
NIP 677-12-07-972

Za zgodność z oryginałem
podpis *[Signature]*

Dopuszczalne wartości wskaźników zanieczyszczeń w ściekach przemysłowych wprowadzanych do urządzeń kanalizacyjnych MPWiK w Krakowie

1. Na podstawie § 13 Rozporządzenia Ministra Budownictwa z dnia 14.07.2006 r. w sprawie sposobu realizacji obowiązków dostawców ścieków przemysłowych oraz warunków wprowadzania ścieków do urządzeń kanalizacyjnych (Dz. U. Nr 136, poz.964) ustala się dopuszczalne wartości wskaźników zanieczyszczeń – wymienione w tabeli – w ściekach przemysłowych wprowadzanych do urządzeń kanalizacyjnych MPWiK. Wskaźniki innych zanieczyszczeń nie powinny przekraczać wskaźników ustalonych w w/w rozporządzeniu.

L.p.	Wskaźnik zanieczyszczenia	Jednostka	Wartość dopuszczalna dla oczyszczalni lokalnych	Wartość dopuszczalna dla oczyszczalni Płaszów i Kujawy
	1	2	3	4
1	Temperatura	°C	35	35
2	Odczyn pH	jednostka pH	6,5-9,5 8-10 ^I	6,5-9,5 8-10 ^{II}
3	Zawiesina ogólna	mg/l	500	500
4	ChZT	mgO ₂ /l	1000	1500
5	BZT5	mgO ₂ /l	500	800
6	Ogólny węgiel organiczny (OWO)	mgC/l	300	500
7	Azot amonowy	mg N-NH ₄ /l	100	200
8	Żelazo ogólne	mgFe/l	5	5
9	Aluminium	mgAl/l	3	3

^I Dotyczy ścieków zawierających cyjanki i siarczki.

^{II} Dotyczy ścieków zawierających cyjanki i siarczki

2. MPWiK ma prawo do zmiany wartości wskaźników zanieczyszczeń określonych w tabeli z chwilą zmiany w składzie i technologii oczyszczania ścieków (zgodnie z wyżej przywołanym rozporządzeniem)

MUZEUM HISTORII FOTOGRAFII
im. Walerego Rzewuskiego w Krakowie
30-045 Kraków, ul. Józefitów 16
tel. (12) 634-59-32, fax (12) 631-04-55 w. 27
NIP 677-12-07-972

Za zgodność z oryginałem
podpis 

SPIS ZAWARTOŚCI DOKUMENTACJI PROJEKTOWEJ PRZYŁĄCZY WOD – KAN.

Dokumentacja projektowa w zakresie budowy przyłącza wodociągowego i/lub przyłącza kanalizacyjnego dla nieruchomości, przedkładana do MPWiK S.A. wraz z wnioskiem o wydanie warunków przyłączenia nieruchomości (DRUK NR ITT-3) winna zawierać:

1. Część opisową, w skład której wchodzi:
 - spis treści,
 - temat, zakres opracowania oraz dane dotyczące osoby ubiegającej się o przyłączenie/Inwestora,
 - opis techniczny rozwiązań projektowanych określający warunki, metodę i sposób realizacji przyłączy (oraz w sytuacjach koniecznych likwidacji istniejących rurociągów), wykaz zastosowanych materiałów,
 - opis geotechnicznych warunków posadowienia przyłączy,
 - bilans zapotrzebowania na wodę z podaniem wartości $Q_{dśr}$ [m^3/d] i Q_{hmax} [dm^3/s],
 - bilans ścieków bytowych i przemysłowych (dla kanalizacji sanitarnej) oraz dodatkowo wód opadowych (dla kanalizacji ogólnospławnej) wraz z obliczeniami hydraulicznymi,
 - obliczenia w zakresie wymiarowania średnic przyłącza wodociągowego i kanalizacyjnego,
 - dobór średnicy wodomierza, przeprowadzony zgodnie z wytycznymi doboru wodomierzy dostępnymi na stronie internetowej MPWiK S.A. (www.mpwik.krakow.pl),
 - obliczenie wartości wymaganego ciśnienia wody dla zapewnienia prawidłowych warunków zasilania w wodę obiektu, na podstawie parametrów ciśnienia dyspozycyjnego w sieci wodociągowej i analizy strat,
 - w sytuacjach koniecznych obliczenia hydrauliczne w zakresie wymiarowania i doboru innych urządzeń montowanych na instalacji wodociągowej lub kanalizacyjnej, takich jak zestawy hydroforowe, zbiorniki p.poż., pompownie ścieków, zbiorniki retencyjne wraz z regulatorami przepływu, urządzenia podczyszczające ścieki przemysłowe, itp.
2. Część formalną, w skład której wchodzi:
 - tytuł prawny do korzystania z nieruchomości,
 - informacja techniczna MPWiK S.A.,
 - w przypadku obiektów projektowanych - decyzja o warunkach zabudowy dla przyłączanego obiektu lub wypis i wyrys z obowiązującego miejscowego planu zagospodarowania przestrzennego,
 - uzgodnienie trasy przyłączy wodociągowego i kanalizacyjnego z zarządcą drogi wraz z załącznikiem graficznym,
 - inne decyzje, uzgodnienia, opinie, zgody i porozumienia (wraz z załącznikami graficznymi), stosowne do przyjętych rozwiązań projektowych i uwarunkowań terenowo-prawnych (np. przejście przyłączem przez teren nie stanowiący własności osoby ubiegającej się o przyłączenie, prowadzenie przyłączy pod rowami, przepustami, ciekami wodnymi, wzdłuż rzek, wałów przeciwpowodziowych, torowisk, w rejonie przewodów i słupów energetycznych wysokiego napięcia, gazociągów wysokiego ciśnienia, itp.),
 - w sytuacjach koniecznych, opinie konstrukcyjne opracowane stosownie do potrzeb,
 - mapa ewidencji gruntów,



Miejskie Przedsiębiorstwo Wodociągów i Kanalizacji Spółka Akcyjna

Adres: ul. Senatorska 1, 30-106 Kraków, Cennik: +48 12 42 42 300, Fax: +48 12 42 42 322, NIP: 142-000-0000, 994,
e-mail: biuro@mpwik.krakow.pl, www.wodociagi.krakow.pl

MUZEUM HISTORII FOTOGRAFII
im. Walerego Rzewuskiego w Krakowie
30-045 Kraków, ul. Józefitów 16
tel. (12) 634-59-32, fax (12) 631-04-55 w. 27
NIP 677-18-07-972

Za zgodność z oryginałem
podpis.....

- wypisy z rejestru gruntów działek, w których zaprojektowane zostały przyłącza oraz instalacje wodociągowe i kanalizacyjne,
 - oryginał potwierdzenia na mapie do celów projektowych lokalizacji i parametrów istniejącego uzbrojenia wod-kan. (średnice, materiał i rzędne posadowienia) dokonanego przez Dział Dokumentacji i Odbiorów MPWiK S.A.
3. Część rysunkową, w skład której wchodzi:
- projekt zagospodarowania terenu sporządzony na aktualnej mapie do celów projektowych w skali 1:500 (gwarantującej czytelność opracowania) wraz z trasą projektowanych przyłączy i instalacji wodociągowych i kanalizacyjnych oraz lokalizacją armatury, urządzeń i ewentualnych komór przewiertowych,
 - profile podłużne przyłączy i instalacji wodociągowych i kanalizacyjnych z rozwinięciem poziomu kanalizacyjnego w skali 1:100/100, w nawiązaniu do rzędnej najniższej kondygnacji obiektu i zainstalowanych na tej kondygnacji przyborów i urządzeń sanitarnych,
 - profile podłużne powinny zawierać wszystkie elementy uzbrojenia i projektowane urządzenia z uwzględnieniem szczegółu węzła włączeniowego do sieci wodociągowej i kanalizacyjnej oraz zestawu wodomierza głównego (w budynku lub w studni wodomierzowej),
 - rzut najniższej kondygnacji (piwnica, przyziemie, parter) w skali 1:100 lub 1:50, z trasami przyłączy i instalacji wodociągowych i kanalizacyjnych, w nawiązaniu do granic działki i sieci, z lokalizacją zestawu wodomierza głównego, poziomem kanalizacyjnym i innych urządzeń,
 - na rzucie poziomym najniższej kondygnacji należy podać niezbędne wymiary w zakresie rozmieszczenia projektowanych przewodów względem siebie i obiektów zagospodarowania terenu oraz ich parametry z uwzględnieniem zastosowanej armatury i urządzeń,
 - węzły włączeniowe przyłączy wodociągowego i kanalizacyjnego do sieci,
 - rysunki szczegółowe zestawu wodomierza głównego (w budynku lub w studni wodomierzowej), studzienek kanalizacyjnych, oraz inne rysunki wymagane w zależności od sytuacji, np. rysunek zbiornika retencyjnego wraz z regulatorem przepływu, rysunek sposobu przejść przyłączami pod przeszkodami terenowymi (rowy, przepusty, itp.), rysunek rozwiązania kolizji z infrastrukturą podziemną, rysunki przedstawiające szczegóły przejść metodami bezwykopowymi.

W przypadku doprowadzenia wody z ujęcia lokalnego (studnia) lub lokalnego odprowadzenia ścieków (zbiornik bezodpływowy na nieczystości ciekłe, przydomowa oczyszczalnia ścieków), w dokumentacji projektowej należy podać informację na ten temat i przedstawić ogólny schemat zastosowanego rozwiązania.

W przypadkach, gdy rozwiązania projektowe w zakresie zasilania w wodę i odprowadzenia ścieków zakładają wykorzystanie istniejących przyłączy i dotyczą wyłącznie rozbudowy/przebudowy instalacji wodociągowej i kanalizacyjnej (np. w przypadku rozbudowy, przebudowy, nadbudowy istniejącego budynku, itp.), w dokumentacji projektowej należy w formie obliczeń hydraulicznych dokonać sprawdzenia przepustowości przyłącza wodociągowego (wraz z wodomierzem głównym) i kanalizacyjnego, oraz potwierdzenia odpowiednich warunków ciśnienia wody dla zasilania w wodę obiektu.

MUZEUM HISTORII FOTOGRAFII
im. Walerego Rzewuskiego w Krakowie
30-045 Kraków, ul. Józefitów 16
tel. (12) 634-59-32, fax (12) 631-04-55 w. 27
tęp 677-12-07-972

Za zgodność z oryginałem
podpis: 

STRONA 2/2

