


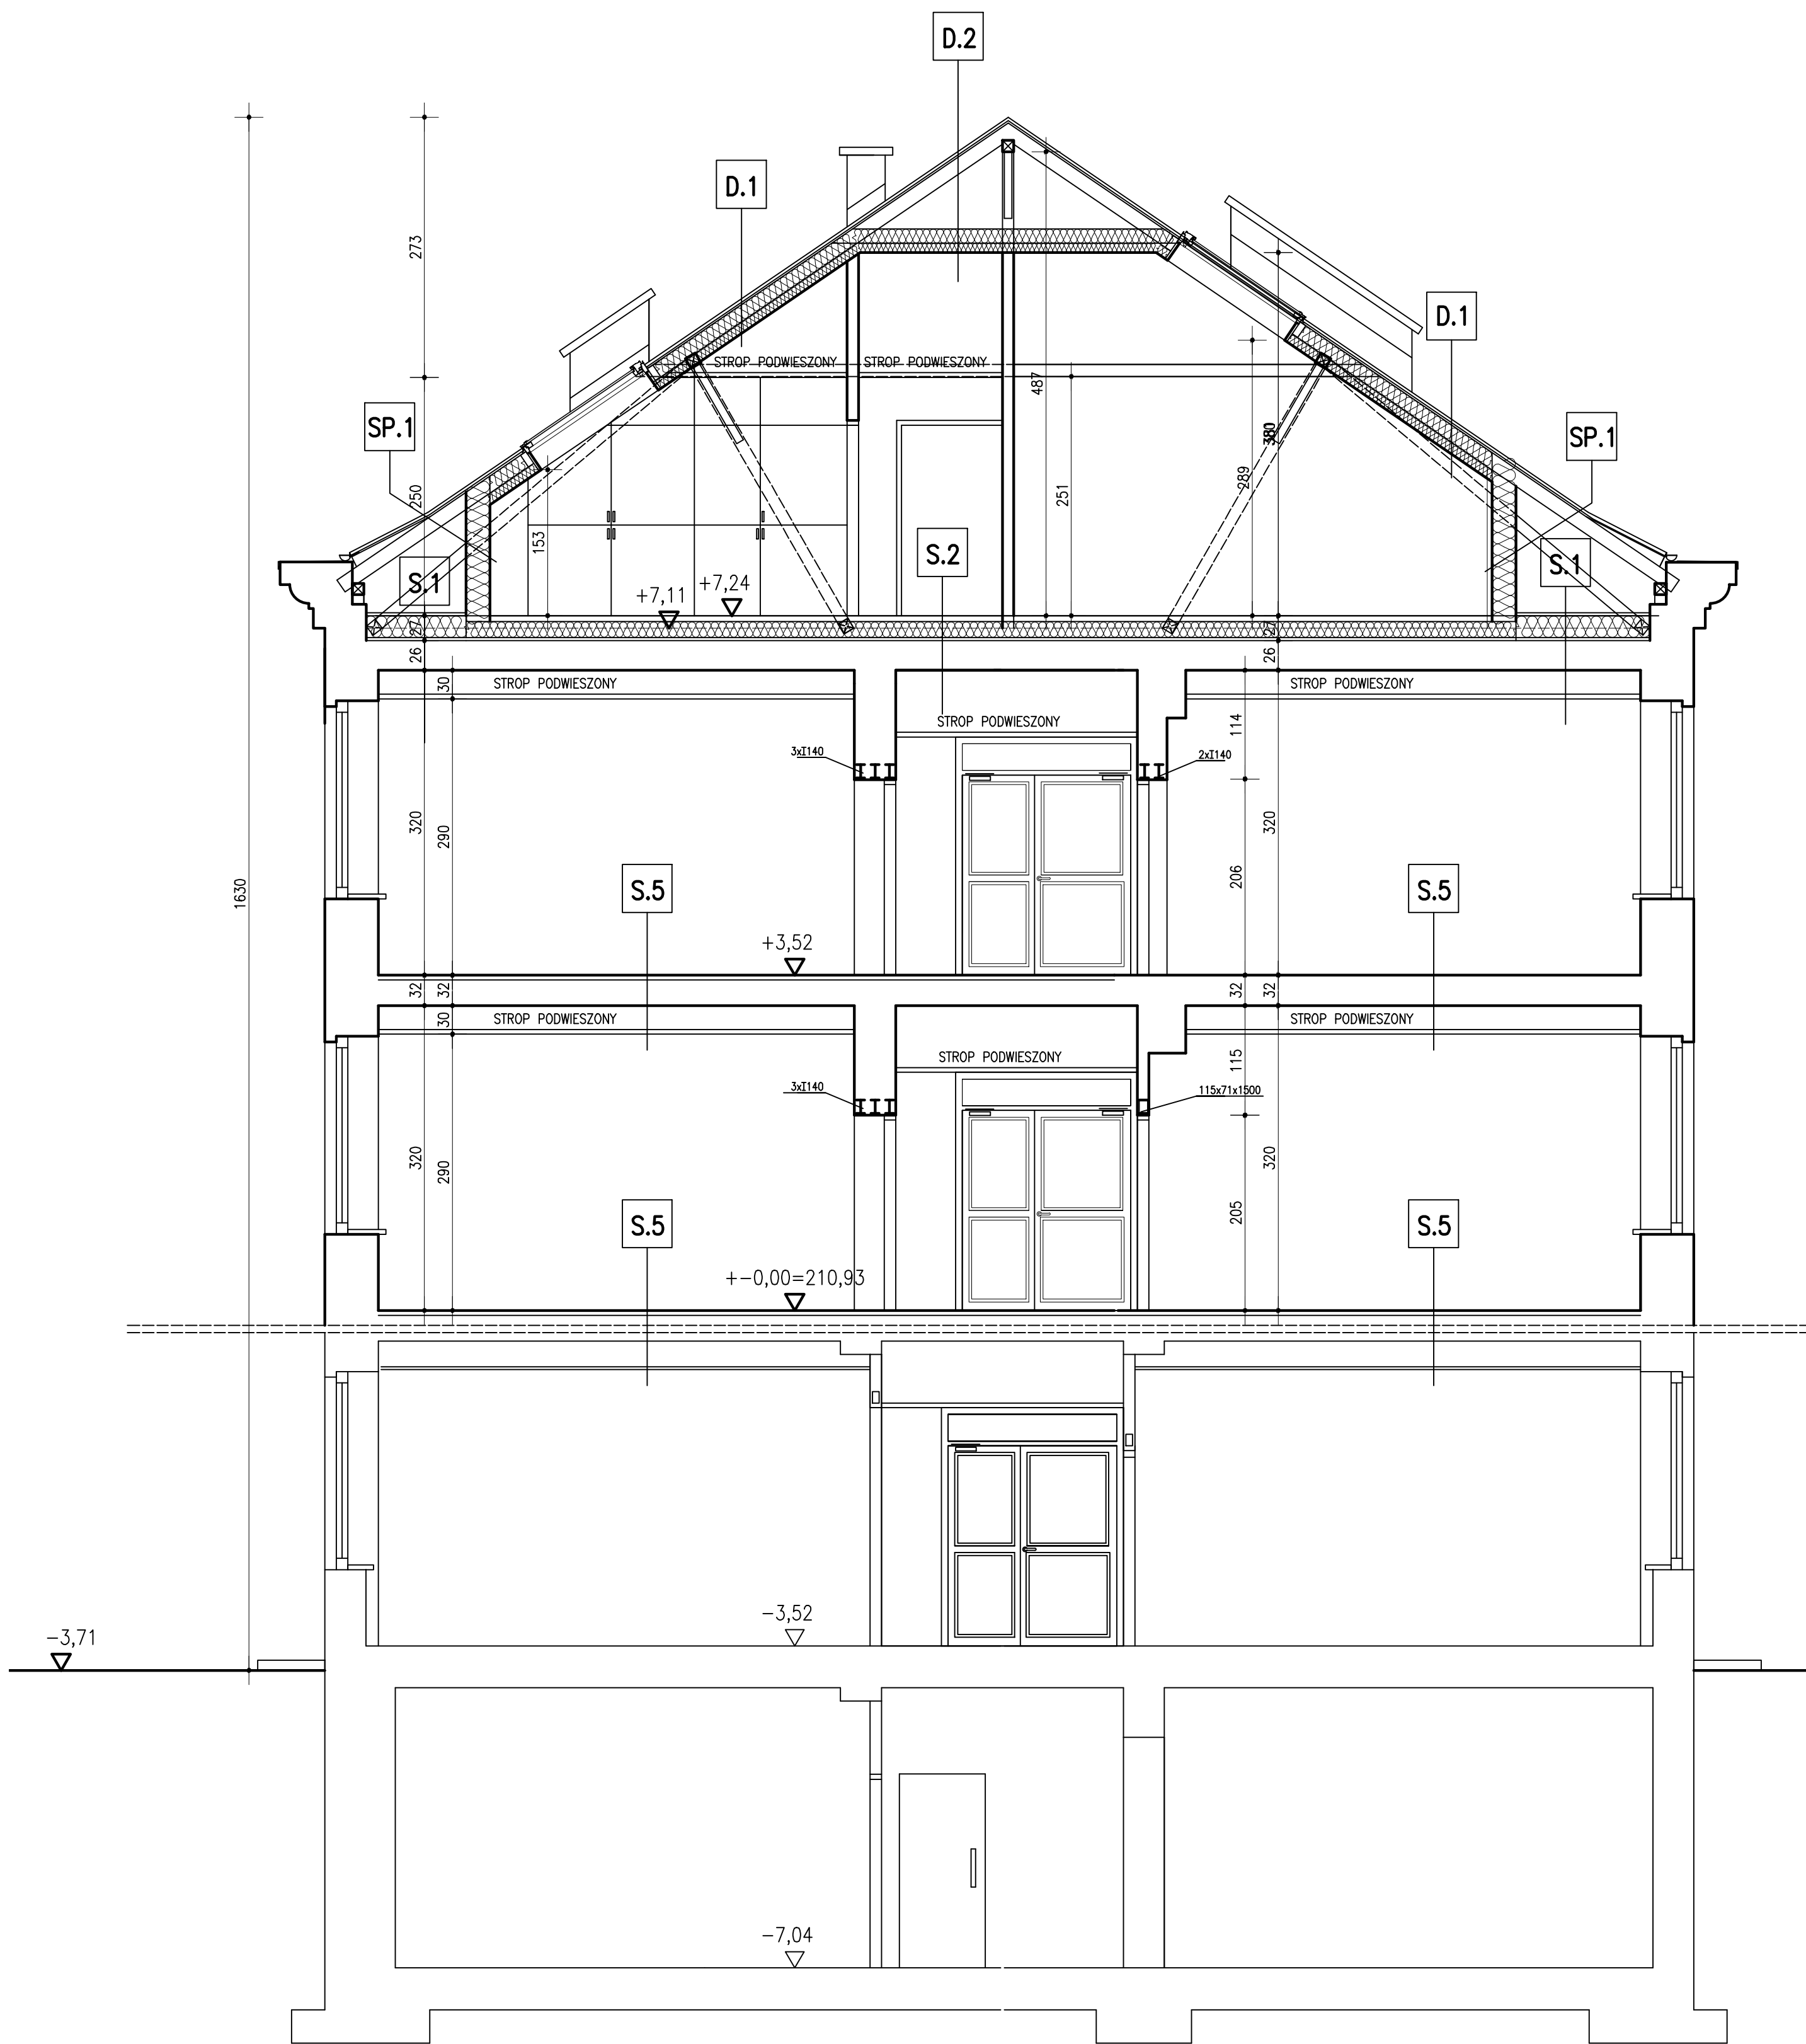

SP.1 – ŚCIANA PODDASZA

- 12,5mm – PŁYTA AQUAROCK
- ŚCIANA EI160 (NP. SYSTEM 3.41.03 RIGIPS)
- 2x12,5mm – PŁYTA HYDRO H2
- 2x10cm – WĘLNA MINERALNA POMIĘDZY PROFILAMI
- 2x12,5mm – PŁYTA HYDRO H2
- FOLIA PAROIZOLACYJNA
- 12,5mm – PŁYTA G-K

SP.2 – ŚCIANA PODDASZA

- 12,5mm – PŁYTA AQUAROCK
- ŚCIANA EI120 (NP. SYSTEM 3.41.03 RIGIPS)
- 2x12,5mm – PŁYTA FIRE +DFH2
- 2x10cm – WĘLNA MINERALNA POMIĘDZY PROFILAMI
- 2x12,5mm – PŁYTA FIRE +DFH2
- FOLIA PAROIZOLACYJNA
- 12,5mm – PŁYTA G-K

SP.3 – ŚCIANA PODDASZA

- ŚCIANA EI120 (NP. SYSTEM 3.41.03 RIGIPS)
- 2x12,5mm – PŁYTA FIRE +DFH2
- 2x10cm – WĘLNA MINERALNA POMIĘDZY PROFILAMI
- 2x12,5mm – PŁYTA FIRE +DFH2

D.1 – DACH

- DACHÓWKA CERAMICZNA
- ŁATY DREWNIANE
- FOLIA WIATROCHRONNA, PAROPRZEPUSZCZALNA
- 15,0cm – WĘLNA MINERALNA POMIĘDZY KROKWIAMI
- 10,0cm – WĘLNA MINERALNA POMIĘDZY WIESZAKAMI
- PAROIZOLACJA
- 2x15MM – PŁYTY FIRE TYP F KOTWIONY DO WIESZKÓW (NP. SYSTEM 4.07.04 RIGIPS)

D.2 – DACH

- DACHÓWKA CERAMICZNA
- ŁATY DREWNIANE
- FOLIA WIATROCHRONNA, PAROPRZEPUSZCZALNA
- 15,0cm – KROKWIJE ISTNIEJĄCE
- 15,0x7cm – JETKI PROJEKTOWANE MOCOWANE DO KROKWI
- 15,0cm – WĘLNA MINERALNA POMIĘDZY JETKAMI
- 10,0cm – WĘLNA MINERALNA POMIĘDZY WIESZAKAMI
- PAROIZOLACJA
- 2x15mm – PŁYTY FIRE TYP F KOTWIONY DO WIESZKÓW (NP. SYSTEM 4.07.04 RIGIPS)

S.1– STROP PODDASZA /NIEOGRZEWANY/

- 30,0mm – 2xPŁYTA OSB
- 26,0cm – WĘLNA MINERALNA TWARDA (100kPa/M2) W PODKONSTR. DREWN.
- PAROIZOLACJA –FOLIA PE LUB PCV GR. 0,2 mm
- 1,0cm – ZATARCIE
- STROP ISTNIEJĄCY

S.2– STROP PODDASZA /POM. "SUCHE"/

- 6,0cm – POSADZKA/ WG SPECYFIKACJI NA RZUTACH NA WYLEWCE CEMENTOWEJ ZBOJONEJ SIATKĄ SIATKĄ Ø6 CO 20/20CM/
- WARSTWA POŚLIZGOWA –FOLIA PE
- ok.20,0cm – WĘLNA MINERALNA TWARDA (100kPa/M2)/METODA PODŁOGI "PŁYWAJĄCEJ"/
- 1,0cm – ZATARCIE
- STROP ISTNIEJĄCY

S.5– STROP MIĘDZYKONDYGNACYJNY /POM. "SUCHE"/

- 6,0 – POSADZKA/ WG SPECYFIKACJI NA RZUTACH NA WYLEWCE CEMENTOWEJ ZBOJONEJ SIATKĄ SIATKĄ Ø6 CO 20/20CM/
- WARSTWA POŚLIZGOWA –FOLIA PE
- 1,0cm – IZOLACJA AKUSTYCZNA (2xPŁYTA ETHAFOAM 222-E) –PODŁOGA "PŁYWAJĄCA"
- 1,0cm – ZATARCIE
- STROP ISTNIEJĄCY

ROZPOWISZCZANIE I KOPIOWANIE DOZWOLONE ZA PISEMNA ZGODĄ WŁAŚCIELA PRAW PRAWA AUTORSKIE ZASTRZEŻONE WG USTAWY O PRAWIE AUTORSTWA I PRAWACH POWIĘKOCZONYCH (Dz.U. Nr 80 poz. 904 z 2000r.)			
BIURO PROJEKTÓW SŁUŻBY ZDROWIA PRO-MEDICUS sp. z o.o.			
BRANŻA	ARCHITEKTURA	SYMBOL	Z11-A-A1-WE-PB-1-1P
INWESTOR	SZPITAL SPECJALISTYCZNY im. STEFANA ŻEROMSKIEGO SAMODZIELNY PUBLICZNY ZAKŁAD OPIEKI ZDROWOTNEJ	NR RYS.	
ADRES	OS. NA SKARPIE 66 31-913 Kraków	SKALA	1 : 50
NAMNA	PRZEBUDOWA POMIESZCZENIA GOSPODARSTWA I WYMIENIENIE GOSPODARSTWA W WYMIENIENIE I PRACOWNI ENDOSKOPOWEJ WRAZ Z PRZEBUDOWĄ ZWIĄZANĄ ZE ZMIANĄ FUNKCJI PODDASZA, STALOWANIE W PAROIZOLACJI A I A1	DATA	10.2014
INWESTYCJI	SZPITALA IM. STEFANA ŻEROMSKIEGO SP. Z O.O. OS. NA SKARPIE 66 31-913 Kraków dz. nr 246/51 Kraków, jedn. ewid. Nawa Huta, obręb 47		
ADRES	OS. NA SKARPIE 66 31-913 Kraków dz. nr 246/51 Kraków, jedn. ewid. Nawa Huta, obręb 47		
INWESTYCJI			
TEMAT	ARCHITEKTURA PROJEKT BUDOWLANY		
TREŚĆ	PRZEMÓW B-B		
PROJEKTANT	UPR.BUD.438/04	OPRACOWAŁ	SPRAWOZDZ
ARCH.M.ULAK-OPALSKA	ZESP.10	ARCH.B.KUŚ	UPR.BUD.105/04