


WARSZTAT MALARSKI						WARSZTAT ŚLUSARSKO BLACHARSKI						WARSZTAT INSTALACYJNY						WARSZTAT SZKLARSKI						WARSZTAT STOLARSKI																														
NR	N	A	Z	W	A	TYP	WYMIAR	SZT	MOC	WAGA	NR	N	A	Z	W	A	TYP	WYMIAR	SZT	MOC	WAGA	NR	N	A	Z	W	A	TYP	WYMIAR	SZT	MOC	WAGA	NR	N	A	Z	W	A	TYP	WYMIAR	SZT	MOC	WAGA	NR	N	A	Z	W	A	TYP	WYMIAR	SZT	MOC	WAGA
1						STÓŁ DO SZPACHLOWANIA	S P D	1500/800/60	2	172	1						STÓŁ WARSZTATOWY	CIEZKI	1600/800/850	3			1						STÓŁ SZKLARSKI	HANDL	1200/800/80	1			1						OBRABIARKA KOMBIN.	DYNA 3	930/915/980	1	1,5	350								
2						STOJAK DREWNIANY	TYPOWY	1200/800	6		2						STÓŁ WARSZTATOWY	"	2000/800/850	1		45	2						TABORET WARSZTATOWY	"	ø450	3			2						SZAFKA NARZEDZIOWA	PN65/8504	700/500/900	5		50								
3						SPREZARKA POW	WANCF	1480/615/1050	1	1,5	250	3						IMADŁO RÓWNOLEGŁE	150mm	150/400	2			3						STÓŁ	HANDL	800/1400	1		40	3						STRUGNICA STOLARSKA	HANDL	800/1600/800	2									
4						MIESZARKA PNEUMATYCZNA	PROZAM	600/600/1130	2		66	4						PLYTA TRASERSKA	800/1000	1			4						TOKARKA POCIĄGOWA 600MM	TUE 35	1730/860/1200	1	1,7	1000	4						PIŁA TAŚMOWA	D 02	450/30/1520	1	0,6	150								
5						REGAŁ	KOMPEX	600/800/1000	25			5						WIERTARKA KOLUMNOWA	WE 25	630/1000/2000	1	1,2	430	5						SZAFKA STALOWA	KONSTR	500/1000/1800	1		250	5						STÓŁ	HANDL	800/1600/800	1									
6						SZAFKA STALOWA	KONSTR	500/1000/1800	1		250	6						PIŁA RAMOWA	PN1004	1125/513/850	1	0,7	200	6						WIERTARKA STOLOWA	WSE 16	400/600/650	1	0,6	120	6						STELAZ NA SZYBY	TYPOWY	1000/900	2									
											7						NOZYCE DO BLACHY	RNMg	200/600/500	1		91	7						SZLIFIERKA	SZ 750/200	480/330/270	1	10	40	7						SZAFKA GOSP	"	2000/525	1										
											8						ZWIJARKA RECZNA	PR 15	1350/450/600	1		100	8						STÓŁ	HANDL	650/1300/700	1			8						PLYTKA GRZEJNA	"	300/400	1	1,6									
											9						SZLIFIERKA	SZ 750/200	480/330/270	1	10	40	9						SZAFKA STALOWA	KONSTR	500/1000/1800	1		250	9						REGAŁ NA SPRZET	PROJ	3800/300/800	1										
											10						SZAFKA NARZEDZIOWA	PN65/8504	700/500/900	2		50	10						GIĘTARKA DO RUR	GR 3	880/1100	1		95	10						TABLICA NARZEDZIOWA	TYP	1500/1000	2										
											11						TOK ARKA POCIĄGOWA 1000MM	TUE 35	2130/860/1160	1	1,7	1200	11						IMADŁO DO RUR	FN62/M609/2	do ø80mm	1																						
											12						SPAWARKA WIRUJĄCA	EW 23U	1071/576/895	1	11,5	400																																
											13						STÓŁ SPAWALNICZY	SS 1800	800/1200/750	1	0,6	136																																
											14						STOJAK STALOWY	TYP	1000/850	4		32																																
											15						ZŁOBIARKA STOLOWA	M 11	300/400	1		50																																

K1 ZLEW ZELIWNY KAT IS 6

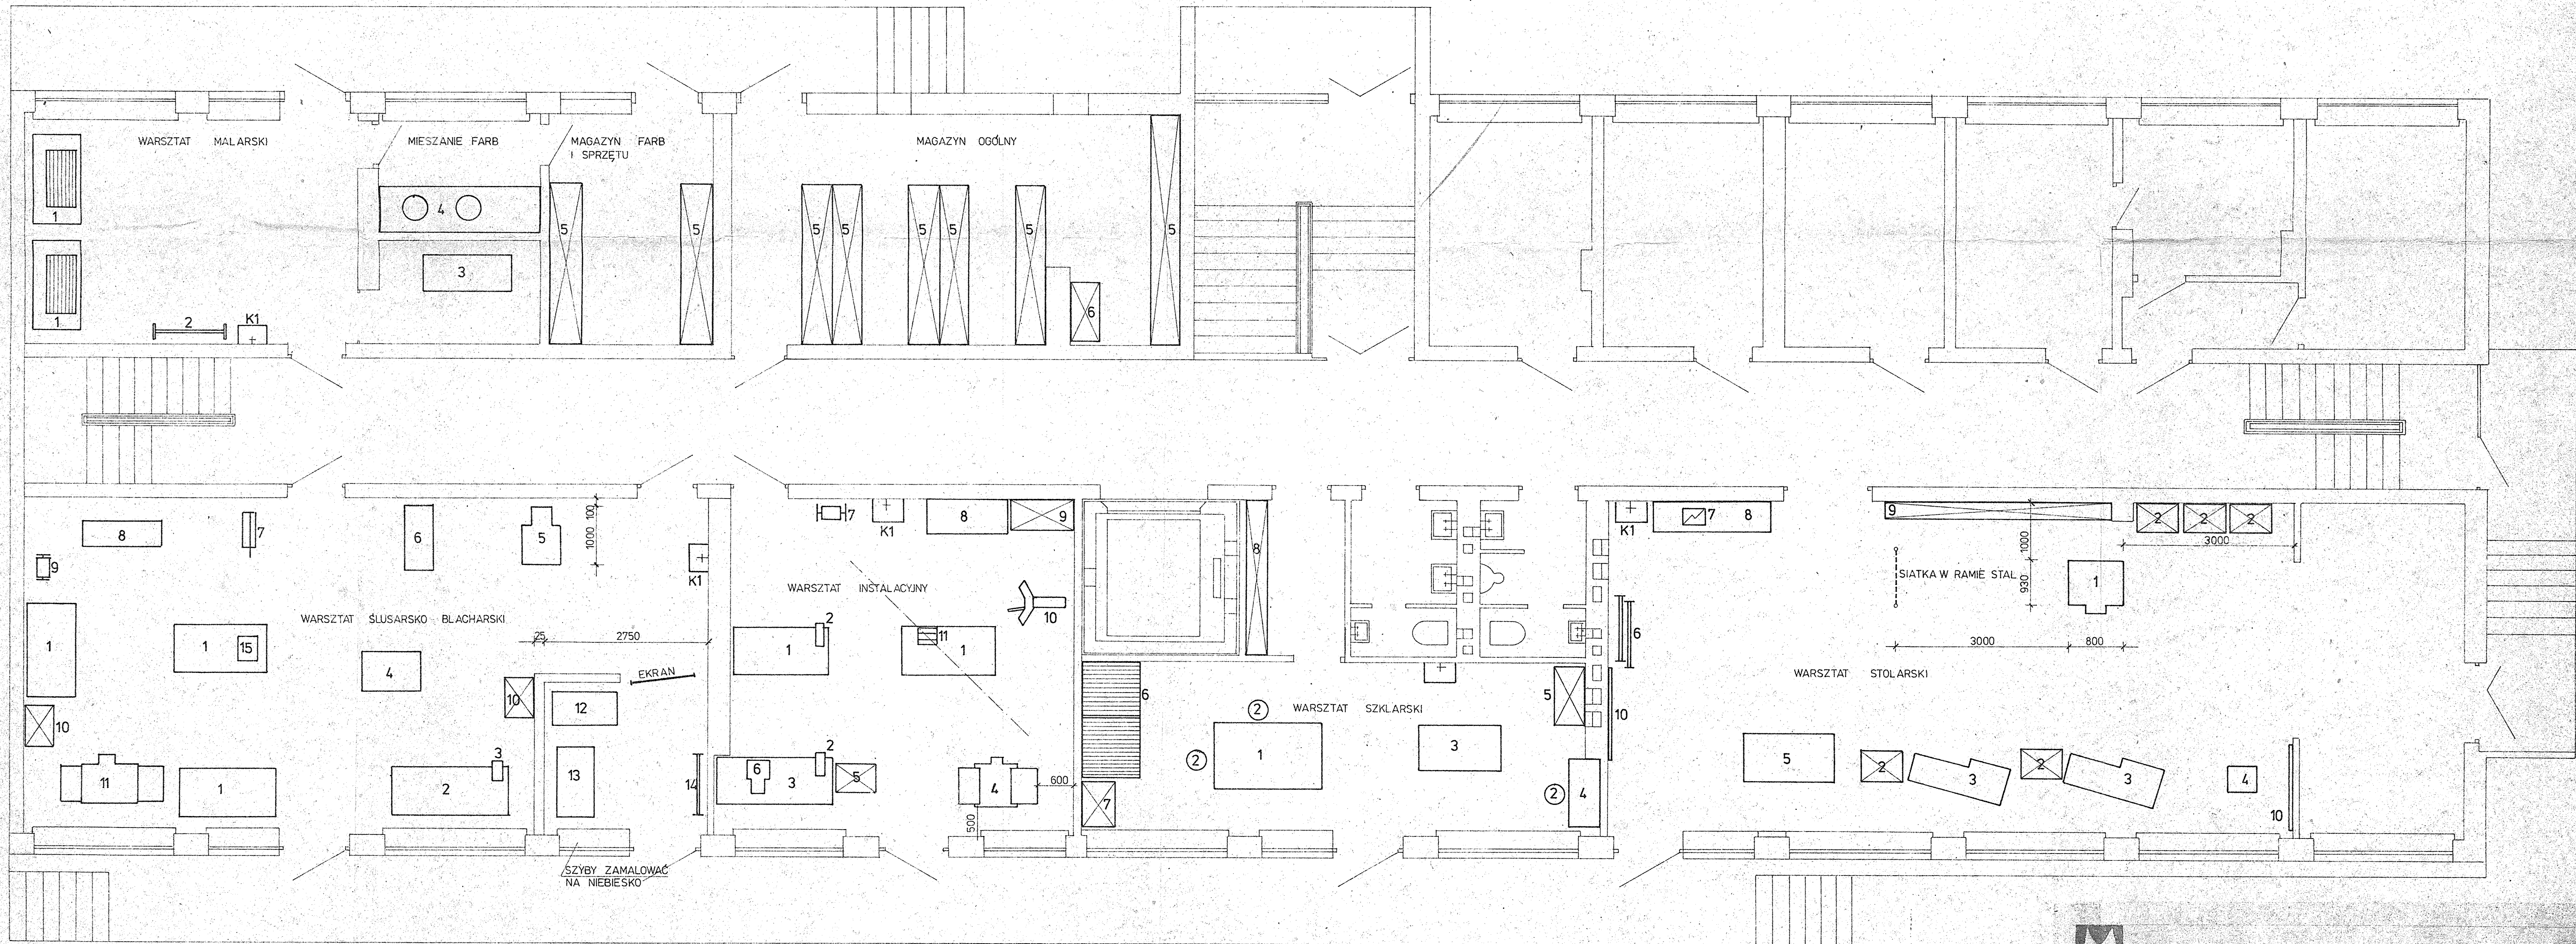

UZGODNIŁO Z
 PROJ. ARCH.
 PROJ. WENT.
 PROJ. WOD-KAN.
 PROJ. KONSTR.
 PROJ. ELEKTR.

PRACOWNIA PW 4		BIURO		WARSZTATY SZPITALA ŻEROMSKIEGO		NR. KRS.		7090	
KIER. PRAC. INZ. R. BEZEG		LUBELSKIE		KRAKÓW - NOWA HUTA		SKALA		1:50	
GL. PRAC.		S. ADAMCZAK		PROJEKT TECHNICZNY		TOW. DZIAŁ		55	
ZESP. PRAC. ARCH. J. BRODNICKI		TYTUŁ		TECHNOLOGIA		PRZEDM. WYKONANIA		RZUT PARTERU	
KRSZCZ. P. BEZEG		DATA		75		WYKON. INZ. W. MAZON		NR. WYK.	