


WOJEWÓDZKIE INSTALACJE
SP. Z O.O. SP. K.
ul. Rusznikarska 5 31 261 Kraków

Pracownia Projektowa
ul. Sempertowców 6-8, 31-540 Kraków
tel.: 012 429 33 73
tel./fax: 012 422 30 55
e-mail: pracownia@wojewodzki.com.pl
www.wojewodzki.com.pl

STOSUJEMY SYSTEM ZARZĄDZANIA
JAKOŚCIĄ WG NORMY
EN ISO 9001:2000

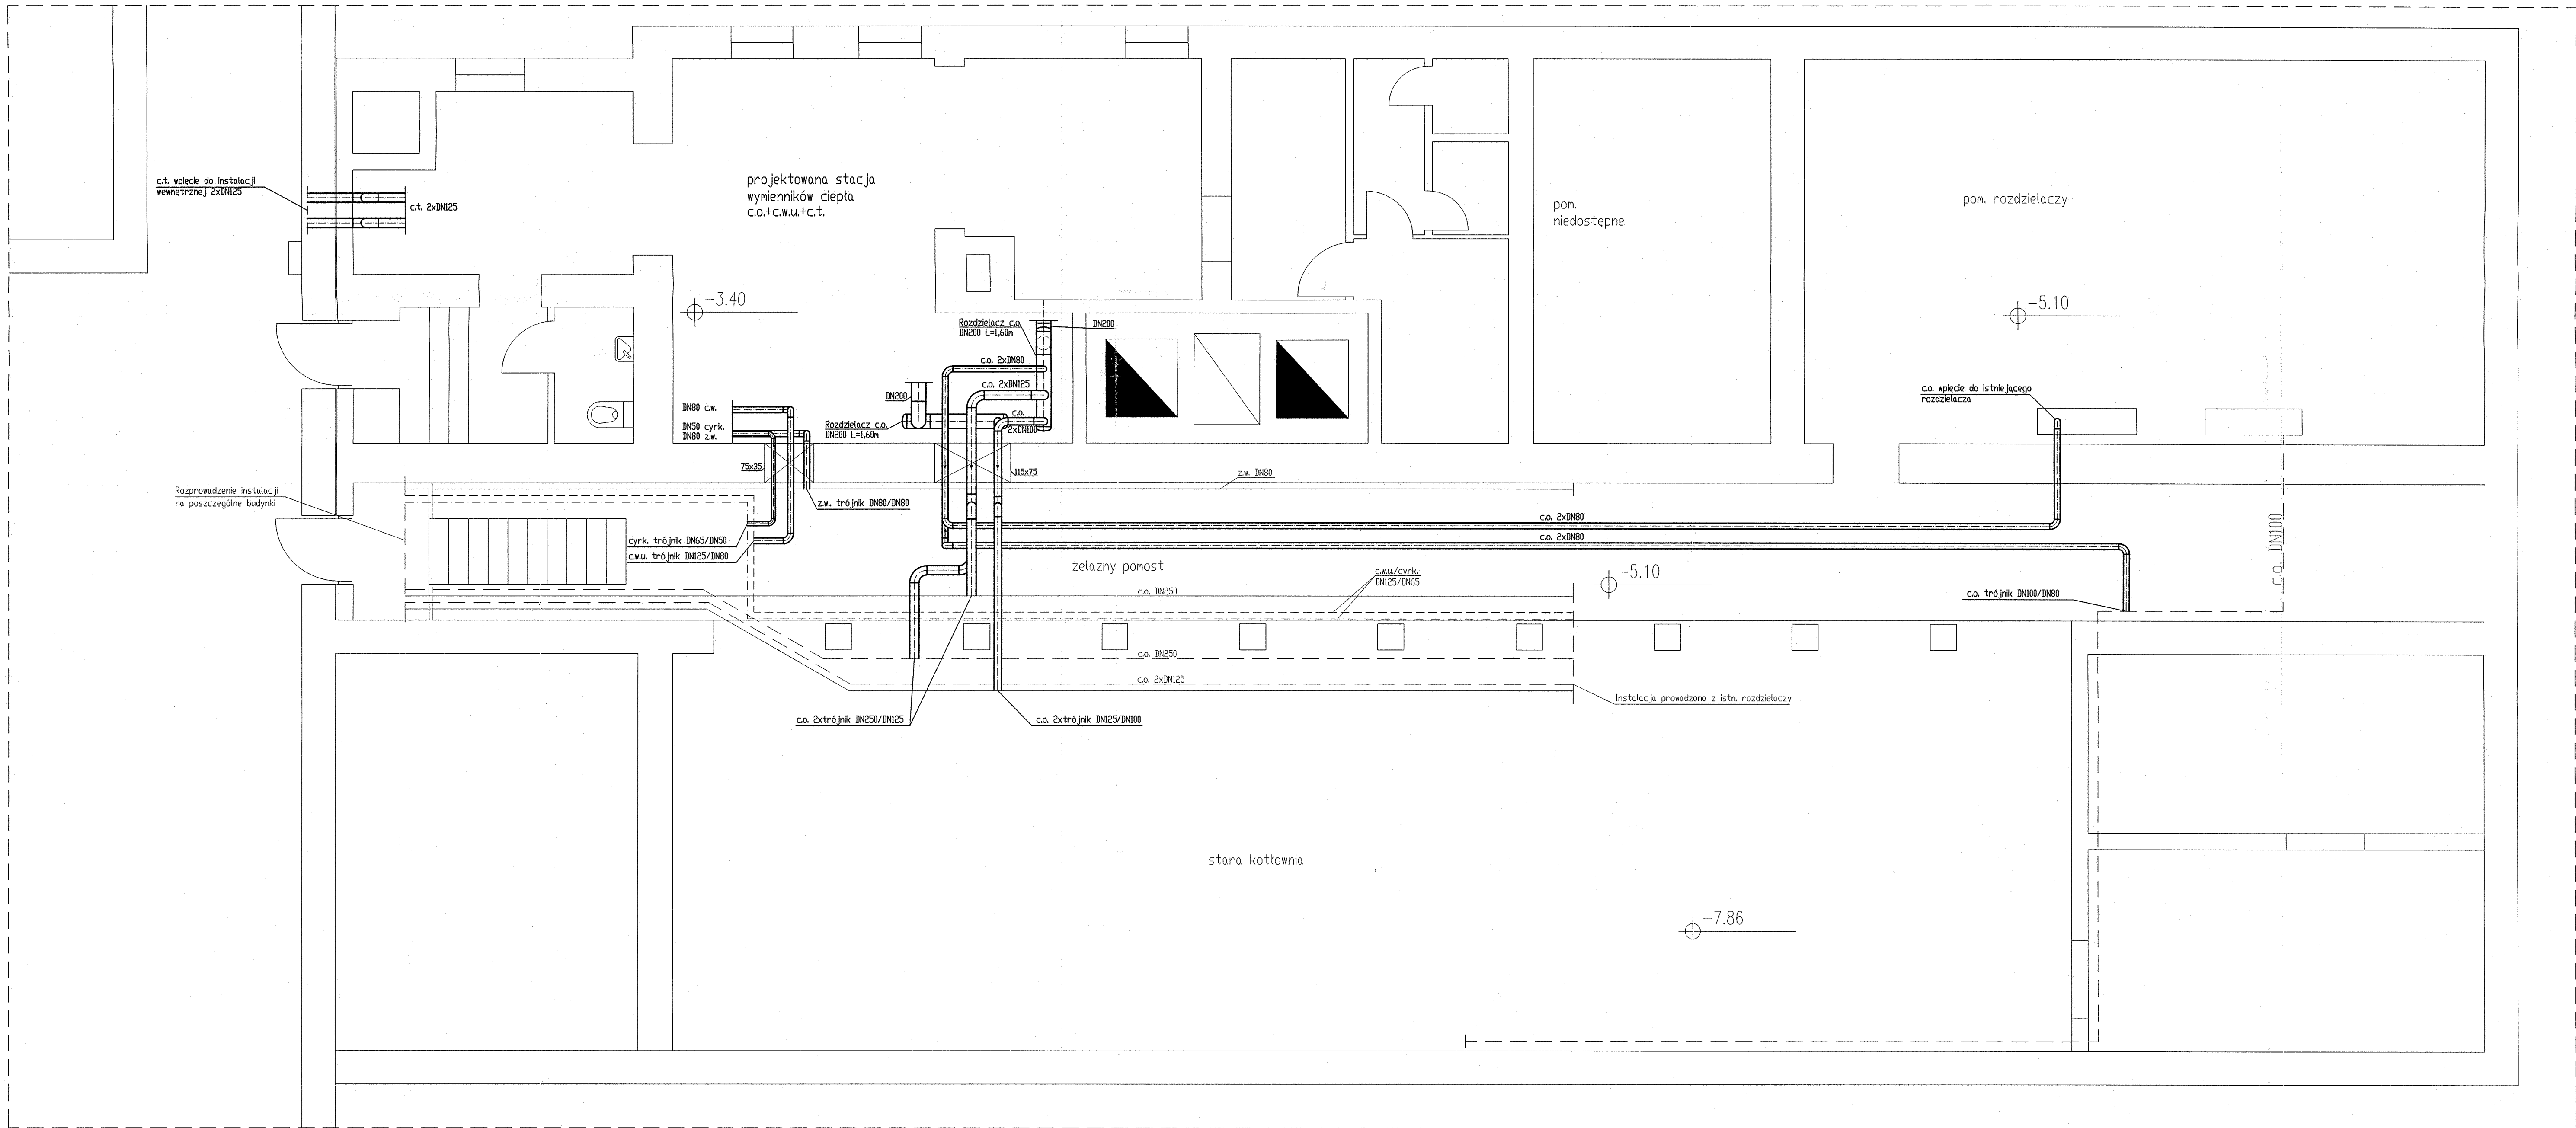

Wszelkie prawa wynikają z Listy o prawie autorskim zastrzeżone. Kopiowanie, edycja, udostępnianie projektu w całości bądź w części bez pisemnej zgody firmy Wojewódzkie Instalacje Sp. z o.o. - Sp. k. zabronione.

OBIEKT

Szpital Specjalistyczny im. S. Żeromskiego
SPZOZ w Krakowie
os. Na Skarpie 66, 31-913 Kraków

INWESTOR

Miejskie Przedsiębiorstwo Energetyki
Ciepłej S.A. w Krakowie
Al. Jana Pawła II 188 30-969 Kraków

BRANŻA

SANITARNA

FAZA

PROJEKT BUDOWLANO - WYKONAWCZY

PROJEKTOWAŁ

mgr inż. Michał Lewandowski
PDK/0234/PWOS/14

PODPIS

SPRAWDZIŁ

mgr inż. Ireneusz Żmuda
MAP/0159/PWOS/04

PODPIS

OPRACOWAŁ

mgr inż. Katarzyna Garlacz

PODPIS

NAZWA RYSU

BUDYNEK F1
POŁĄCZENIE INSTALACJI WEWNĘTRZNEJ
DO PROJEKTOWANEJ STACJI WYMIENNIKÓW
CIEPŁA

SKALA

1:50

DATA

02.2016

NR RYS.

01

SYMBOL

PROJEKTU

DP-01/16-01