


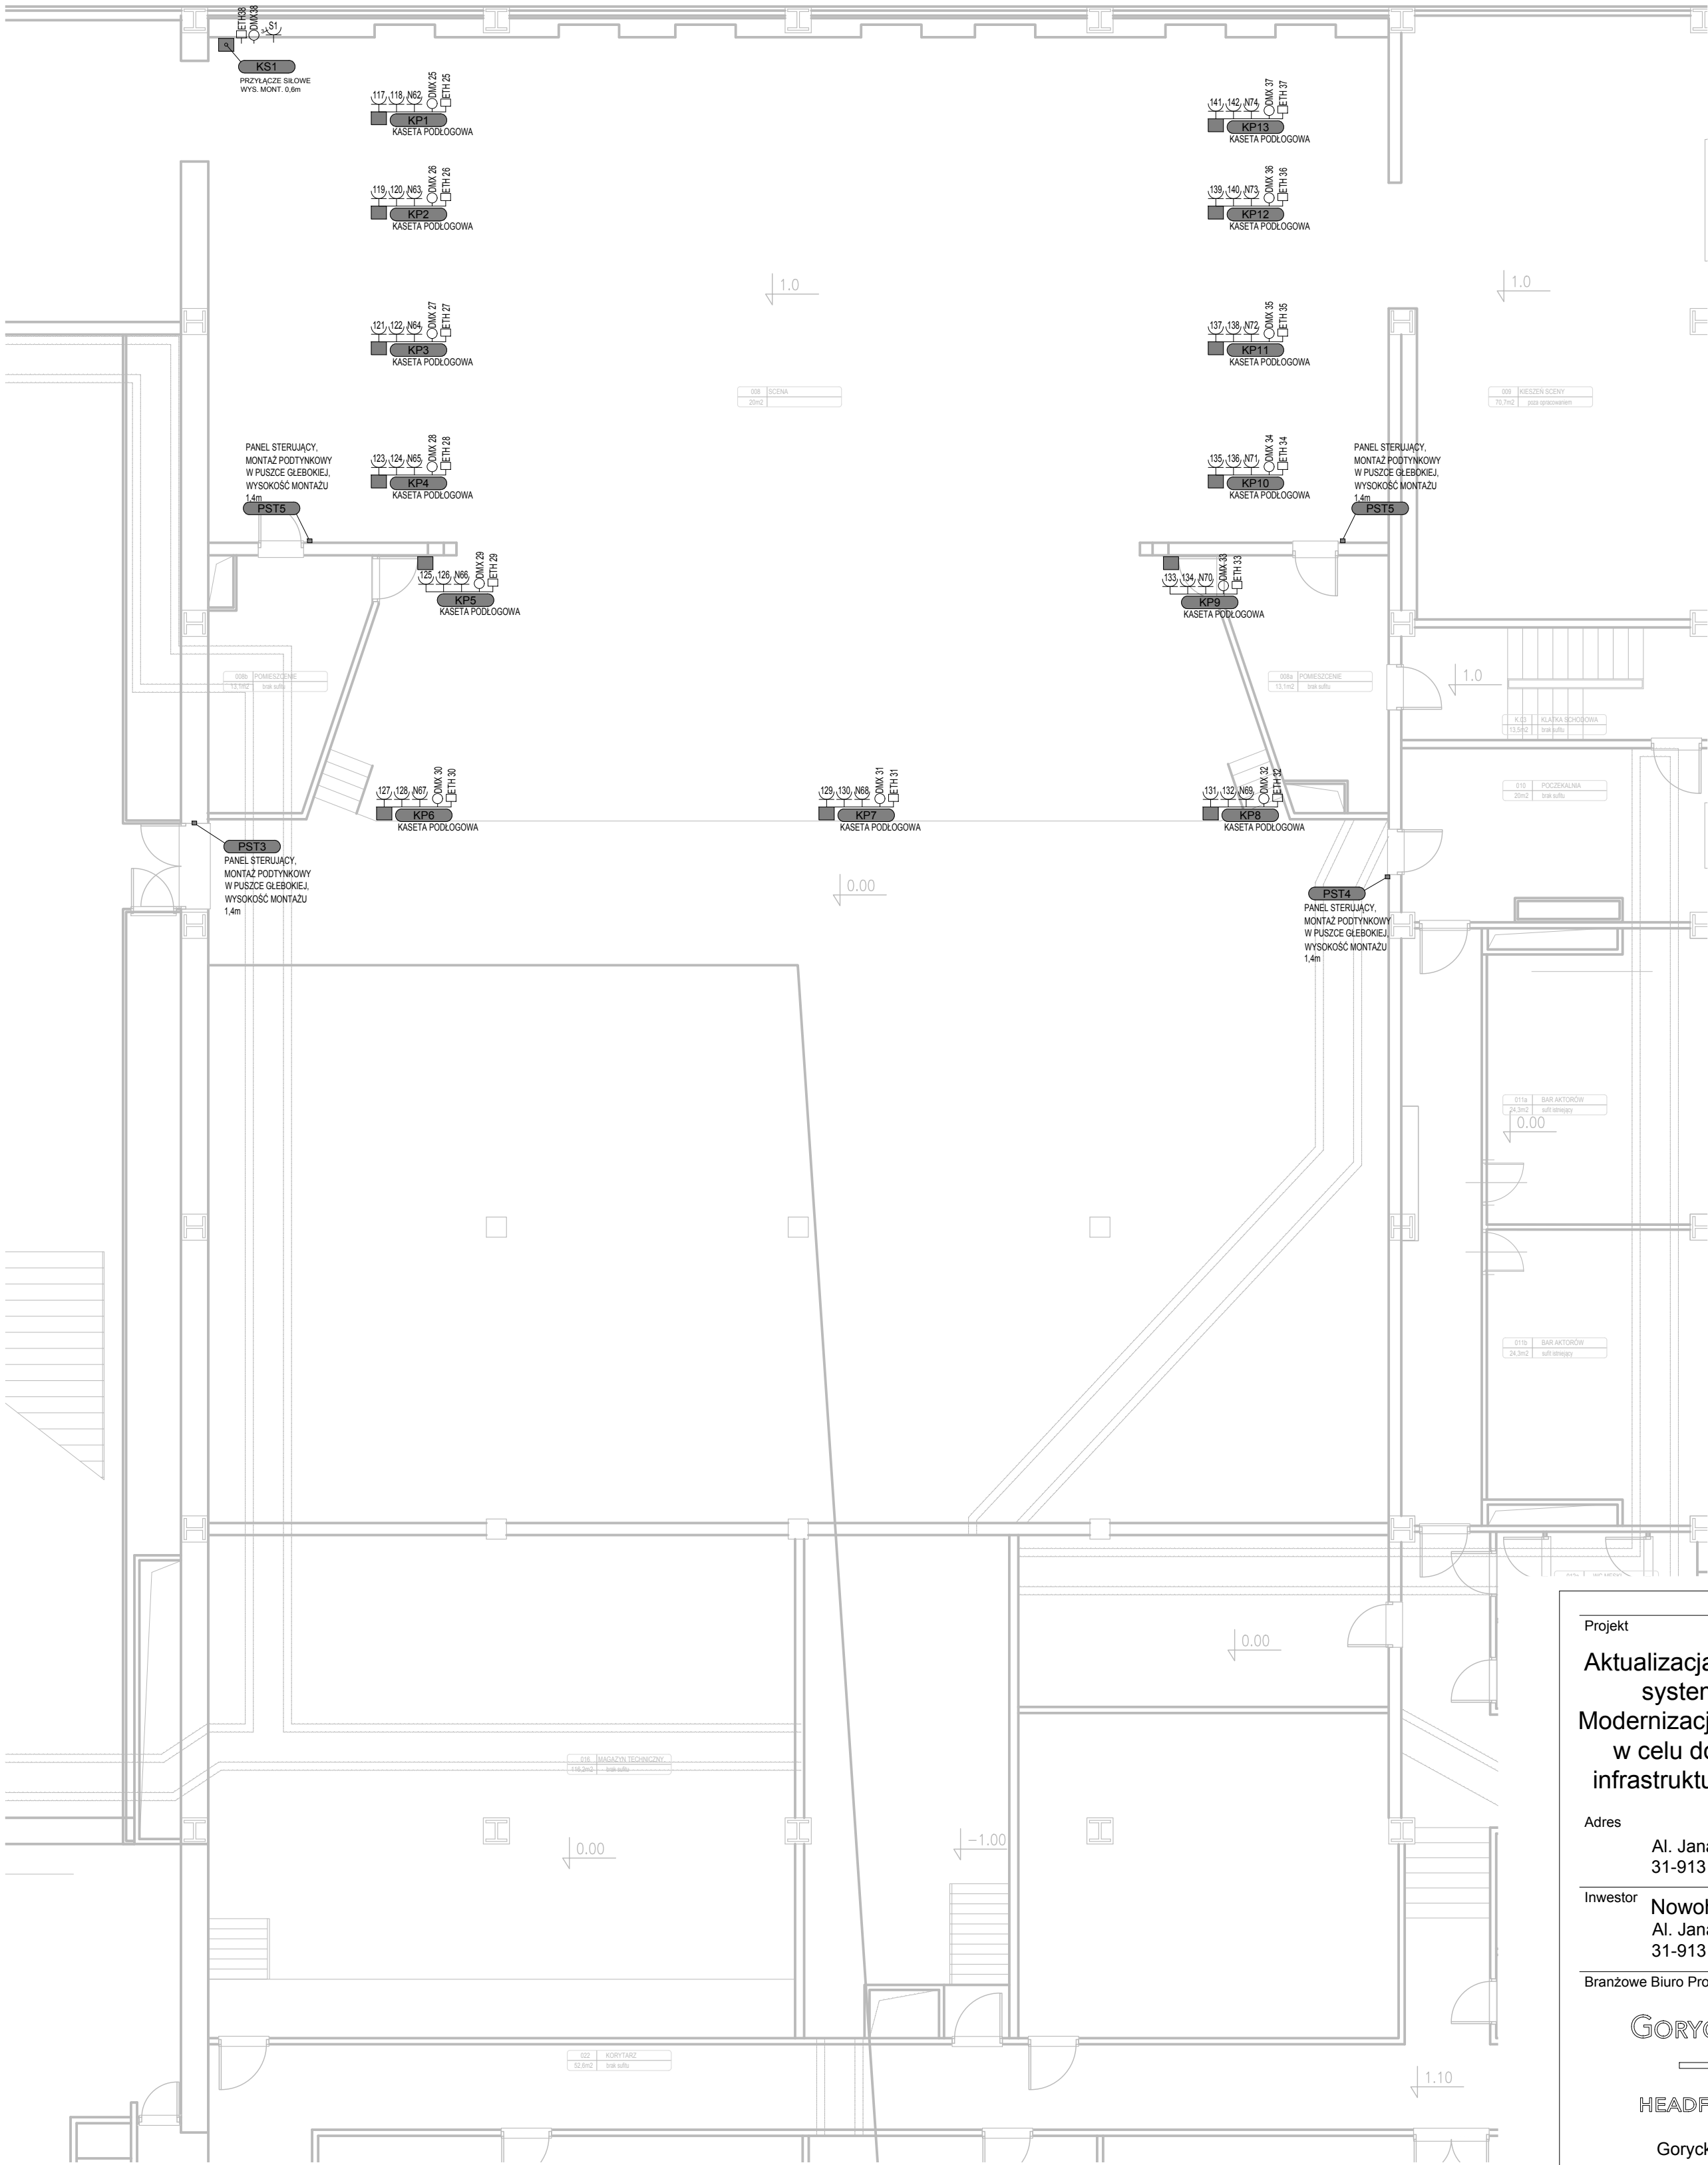

LEGENDA :	
	Obwód regulowany
	Obwód nieregulowany
	Obwód słaby
	Obwód sterujący DMX
	Obwód sterujący UTP CAT 6A
	Przełącznik instalacji oświetlenia scenicznego
	Regulator napięcia
	Rozdzielnica obwodów regulowanych i słabych
	Rozdzielnica obwodów nieregulowanych

Projekt

Aktualizacja projektu wykonawczego systemów scenicznych pt.
Modernizacja Sali widowiskowej NCK
w celu dostosowania istniejącej infrastruktury do nowego programu

Adres
Al. Jana Pawła II 232
31-913 Kraków

Inwestor
Nowohuckie Centrum Kultury
Al. Jana Pawła II 232
31-913 Kraków

Branżowe Biuro Projektowe

GORYCKI & SZNYTERMAN

HEADFIRST TECHNOLOGIES

Gorycki & Sznyterman Sp. z o.o.
ul. Chałubińskiego 53, 30-698 Kraków
tel. 12 259 13 00, fax 12 259 13 02
www.goryckisznyterman.com

Branża
Scenotechnika

Projektant
mgr inż. Bartłomiej Szczygieł

Nr Uprawnień
Sprawdzający

mgr inż. Tomasz Topolski

Nr Uprawnień
Opracował
mgr inż. Paweł Wąsowski

Nazwa rysunku

Instalacje oświetlenia scenicznego
- rzut niski parter

Data
02.2018

Skala
1:100

Faza Projektu

PROJEKT WYKONAWCZY

Nr Rysunku
NCK-OS-02

Rewizja
0

UWAGI

- W razie wątpliwości co do zamierzeń i rozwiązań projektowych, detali lub wymiarów należy skontaktować się z Projektantem.
- Projekt należy rozpatrywać łącznie ze wszystkimi pozostałymi projektami branżowymi.
- Projektant nie bierze odpowiedzialności za prawidłowość danych, otrzymanych od Inwestora i dostawców urządzeń. Nie odpowiada również za właściwe dobranie, działanie i spełnienie wymogów i założeń produkcyjnych, stawianych linii technologicznej i wszystkim urządzeniom technologicznym, montowanym w projektowanym obiekcie.
- Wszystkie wymiary należy sprawdzić na budowie przed wykonaniem robót. O wszelkich niezgodnościach należy powiadomić Inspektora Nadzoru i Projektanta.

Zastrzega się prawa autorskie do rozwiązań projektowych