


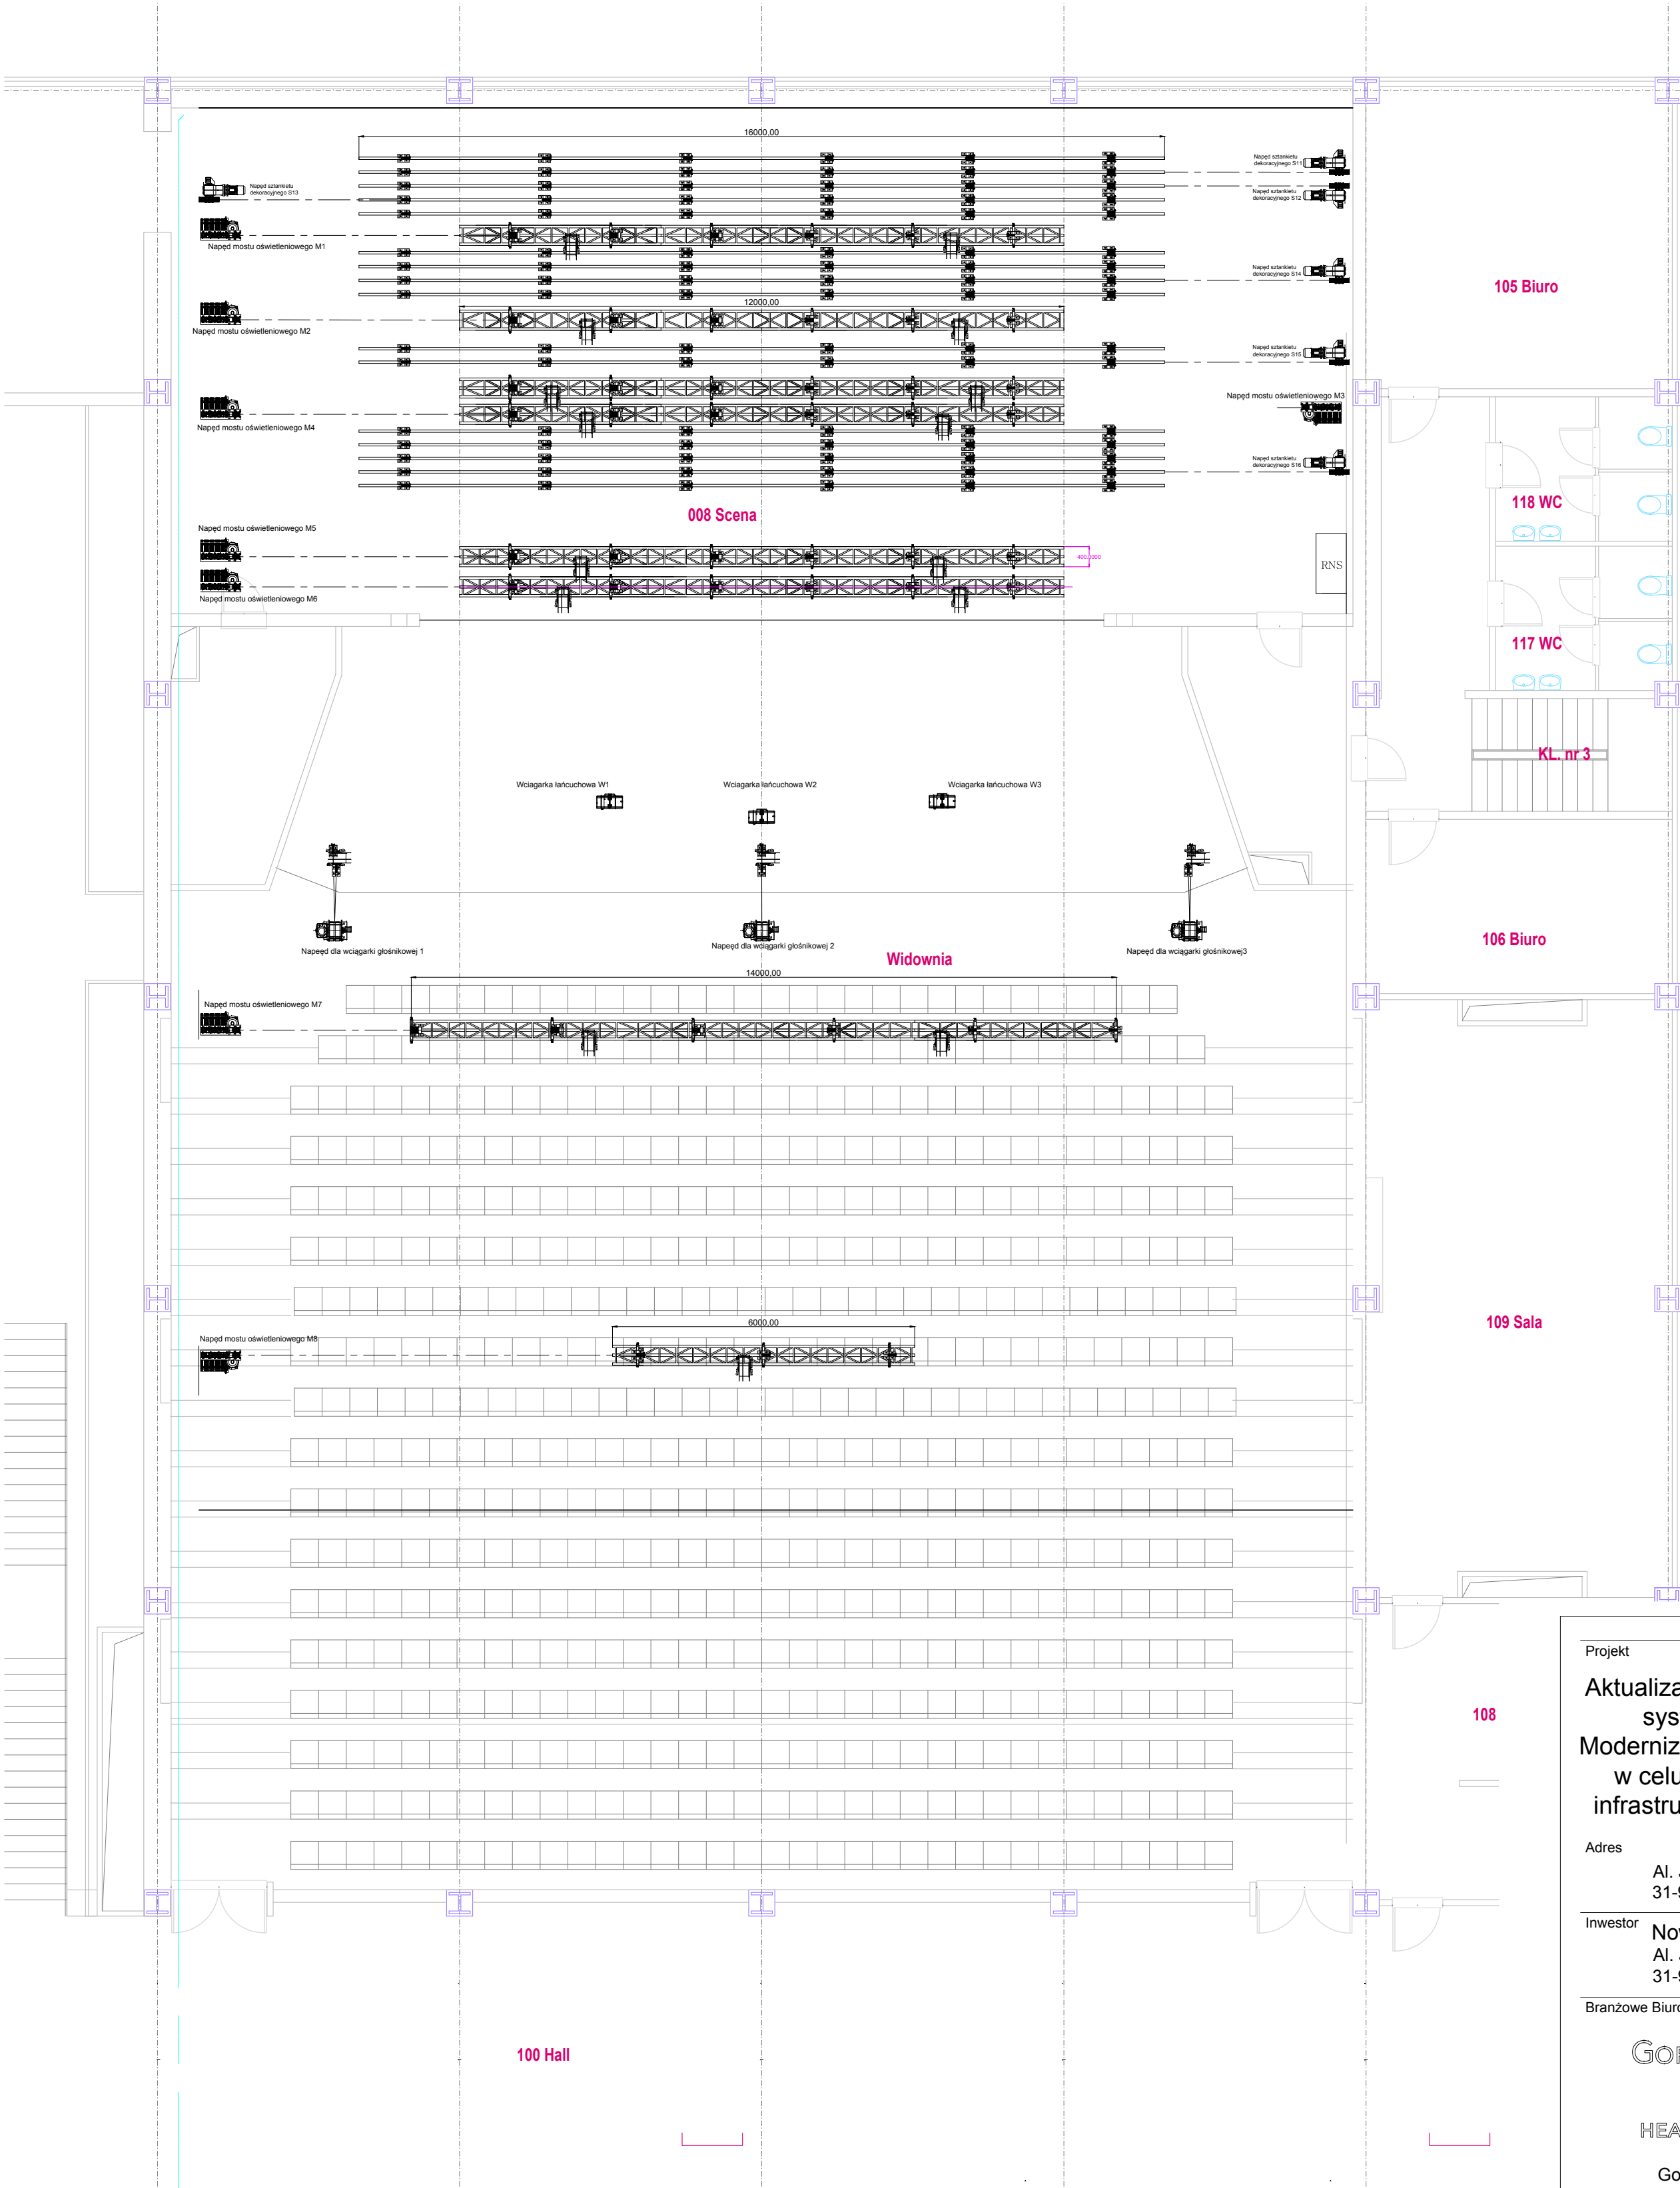

UWAGI

1. W razie wątpliwości co do zamierzeń i rozwiązań projektowych, detali lub wymiarów należy skontaktować się z Projektantem.
2. Projekt należy rozpatrywać łącznie ze wszystkimi pozostałymi projektami branżowymi.
3. Projektant nie bierze odpowiedzialności za prawidłowość danych, otrzymanych od Inwestora i dostawców urządzeń. Nie odpowiada również za właściwe dobranie, działanie i spełnienie wymagań i założeń produkcyjnych, stawianych linii technologicznej i wszystkim urządzeniom technologicznym, montowanym w projektowanym obiekcie.
4. Wszystkie wymiary należy sprawdzić na budowie przed wykonaniem robót. O wszelkich niezgodnościach należy powiadomić Inspektora Nadzoru i Projektanta.

Zastrzega się prawa autorskie do rozwiązań projektowych

Projekt	
Aktualizacja projektu wykonawczego systemów scenicznych pt. Modernizacja Sali widowiskowej NCK w celu dostosowania istniejącej infrastruktury do nowego programu	
Adres	
Al. Jana Pawła II 232 31-913 Kraków	
Inwestor	
Nowohuckie Centrum Kultury Al. Jana Pawła II 232 31-913 Kraków	
Branżowe Biuro Projektowe	
GORYCKI & SZNYTERMAN	
HEADFIRST TECHNOLOGIES	
Gorycki & Sznyterman Sp. z o.o. ul. Chałubińskiego 53, 30 - 698 Kraków tel. 12 259 13 00, fax 12 259 13 02 www.goryckisznyterman.com	
Branża	Scenotechnika
Projektant	mgr inż. Bartłomiej Szczygiel
Nr Uprawnień	-
Sprawdzający	mgr inż. Tomasz Topolski
Nr Uprawnień	-
Opracował	mgr inż. Paweł Wąsowski
Nazwa rysunku	Mechanika sceniczna - rzut Sali
Data	02.2018
Skala	1:100
Faza Projektu	PROJEKT WYKONAWCZY
Nr Rysunku	NCK-MS-01
Rewizja	0