


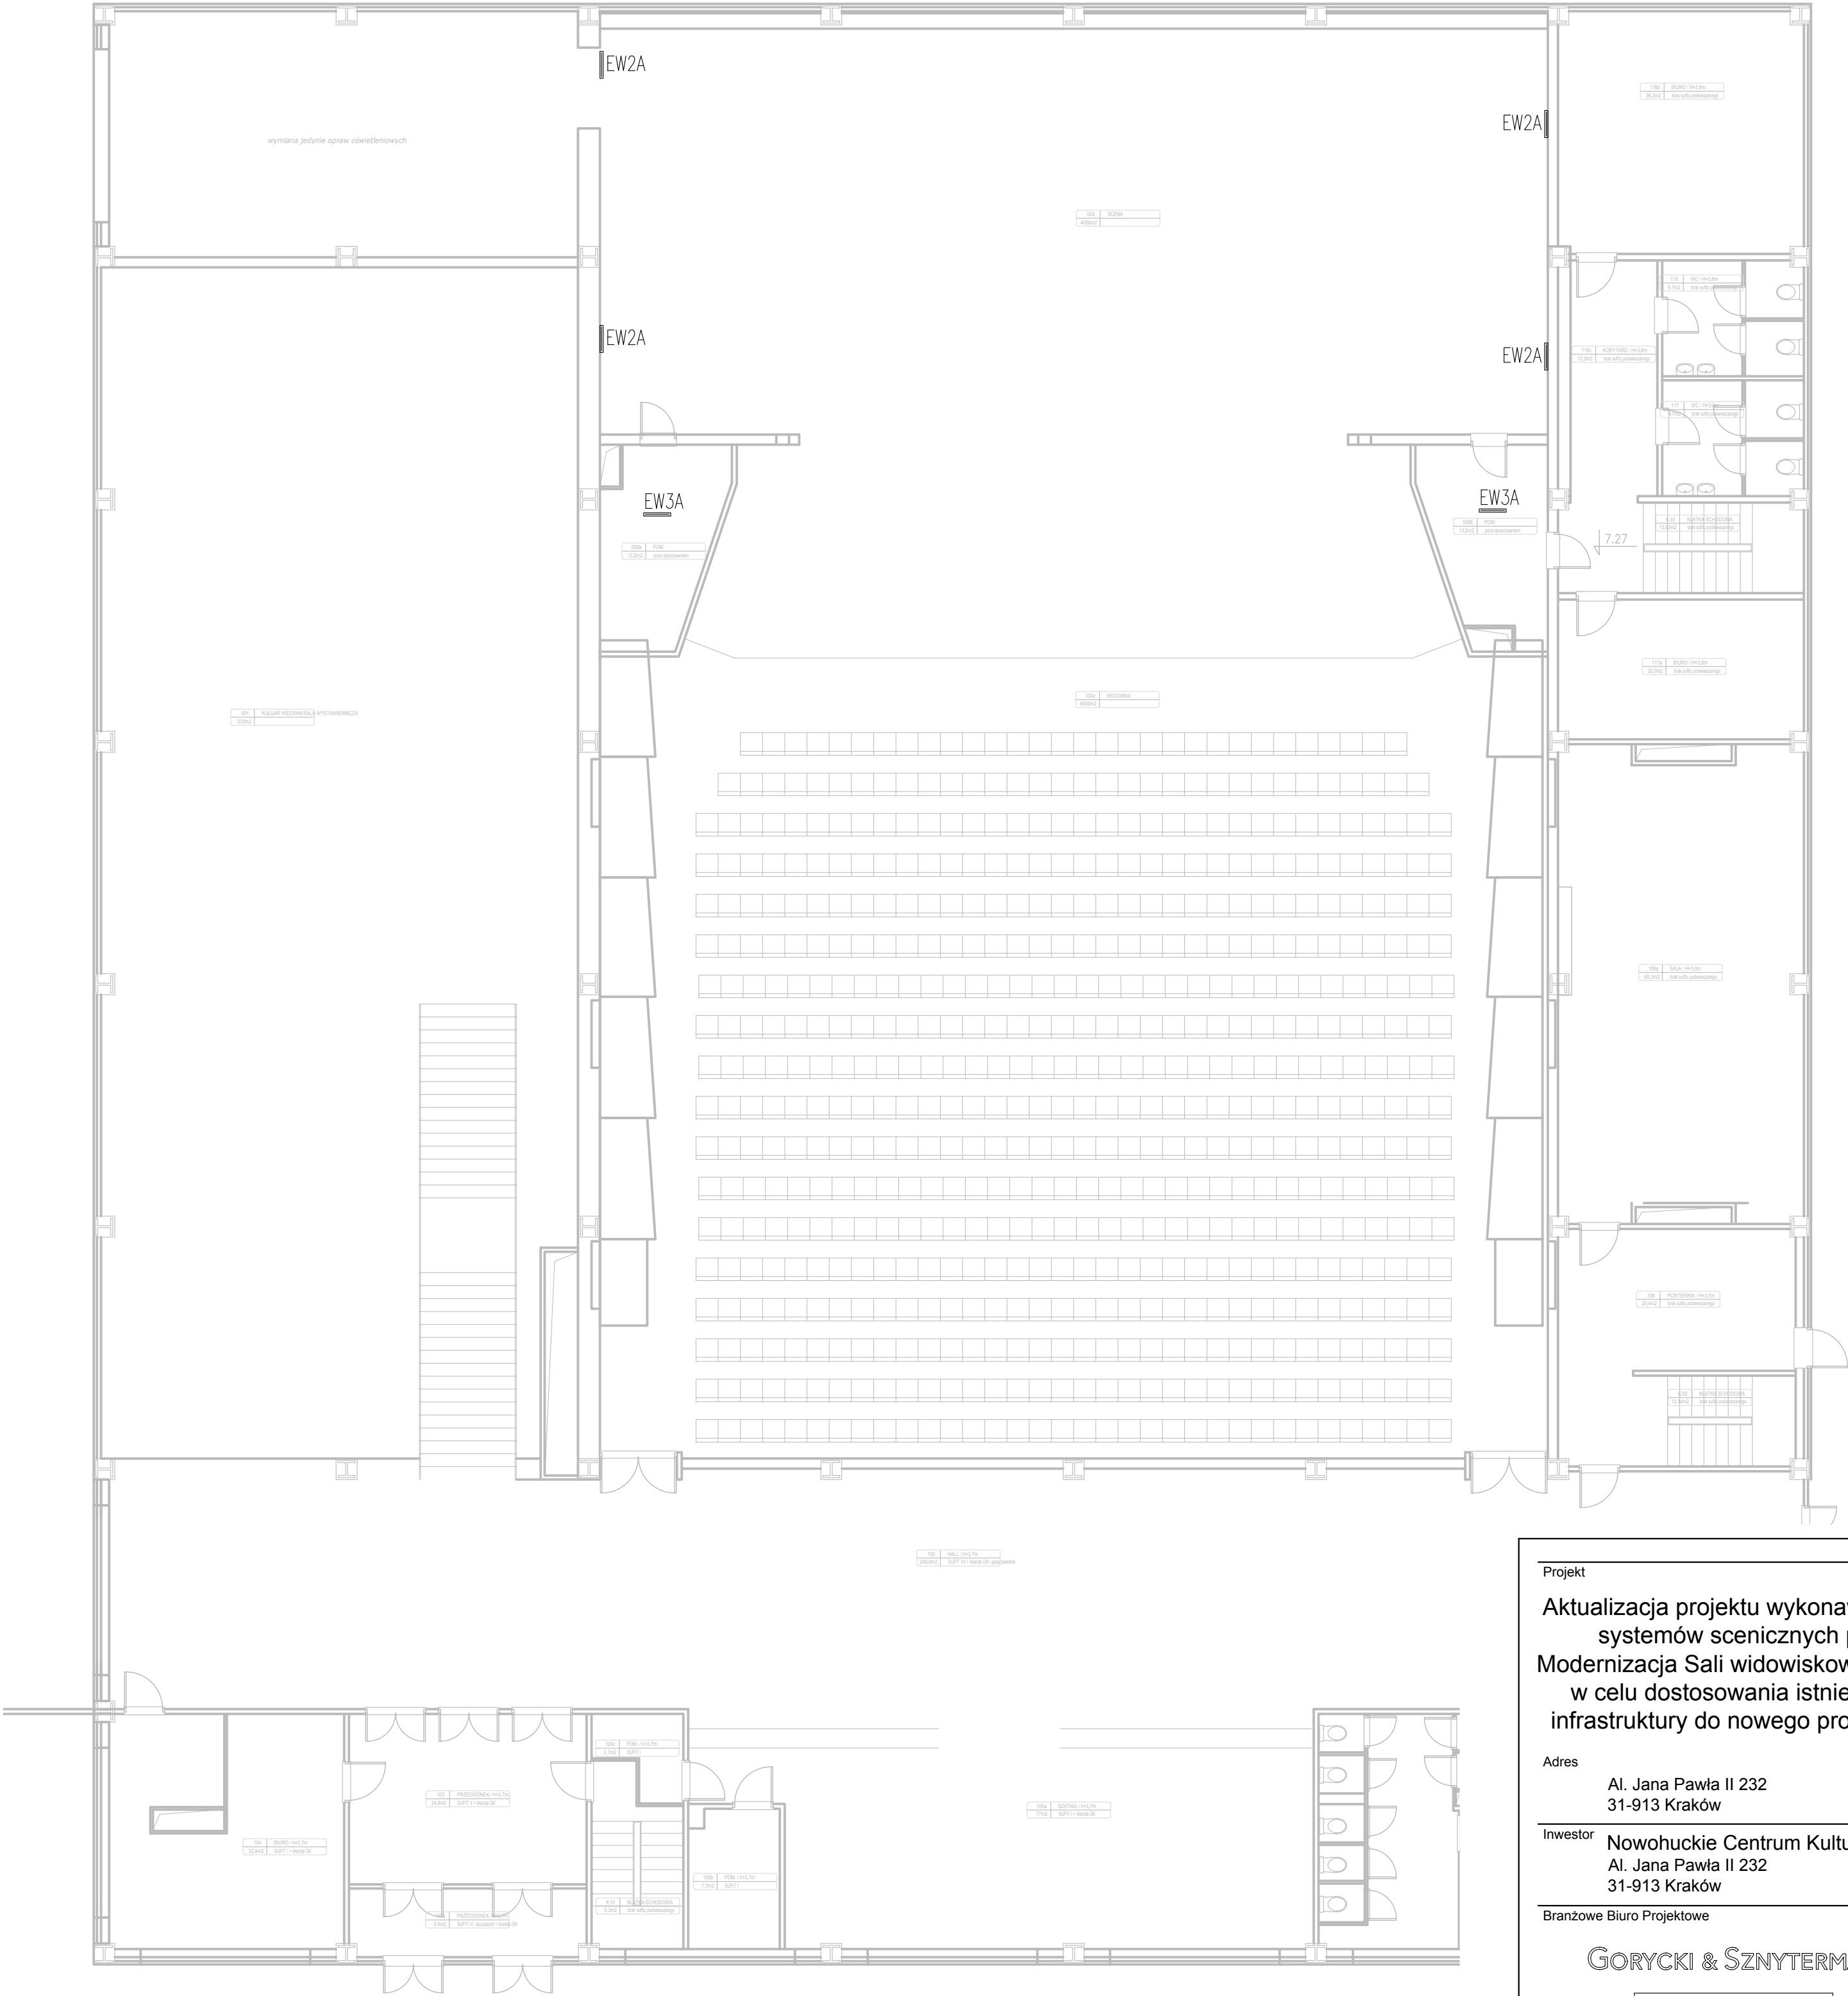

Okablowanie do opraw awaryjnych i ewakuacyjnych układać w rurkach. Linię zasilającą układać z zastosowaniem przewodu N2XH-J 3x1,5mm<sup>2</sup>, okablowanie do magistrali zarządzającej za pomocą przewodu YnTKSYekw 2x0,8mm. Zasilanie opraw poprowadzić z rozdzielni piętrowej T03. Do nadzoru linii zastosować moduł podrzędny do istniejącej centrali UNA - MPU250 Power. Moduł podrzędny podłączyć do głównej jednostki za pomocą kabla UTP Cat.5e oraz z zastosowaniem switcha RU5. Okablowanie rozprowadzić systemem punkt - punkt

LEGENDA OPRAW OŚWIETLENIA AWARYJNEGO:

- EW1A** EXIT IP65 LED 1W 130lm 1h SA/SE RU BIAŁA z pkt. uniwersalnym ET/1W/B/1/SA/RU/WH
- EW1B** INFINITY II B LED 1W 1h SA/SE RU CZARNA z pkt. uniwersalnym IP2BWS/1W/B/1/SA/RU/BL/PO4
- EW2A** HELIOS LED 3W HEWM 1h SE RU TR BIAŁA 1h jednozadaniowa HWEM/3W/C/1/SE/RU/TR
- EW2B** HELIOS LED 6x1W HHP 1h SE RU TR BIAŁA 1h jednozadaniowa HHP/6x1W/C/1/SE/RU/TR
- EW3A** LOVATO II 1W 1h SE RU BL Czarna 1h jednozadaniowa optyka uniwersalna LV2U 1W/C/1/SE/RU/BL

U W A G I

1. W razie wątpliwości co do zamierzeń i rozwiązań projektowych, detali lub wymiarów należy skontaktować się z Projektantem.
2. Projekt należy rozpatrywać łącznie ze wszystkimi pozostałymi projektami branżowymi.
3. Projektant nie bierze odpowiedzialności za prawdziwość danych, otrzymanych od Inwestora i dostawców urządzeń. Nie odpowiada również za właściwe dobranie, działanie i spełnienie wymogów i założeń produkcyjnych, stawianych linii technologicznej i wszystkim urządzeniom technologicznym, montowanym w projektowanym obiekcie.
4. Wszystkie wymiary należy sprawdzić na budowie przed wykonaniem robót. O wszelkich niezgodnościach należy powiadomić Inspektora Nadzoru i Projektanta.

Zastrzega się prawa autorskie do rozwiązań projektowych

|   |                         |
|---|-------------------------|
| Projekt   |                         |
| Aktualizacja projektu wykonawczego systemów scenicznych pt. Modernizacja Sali widowiskowej NCK w celu dostosowania istniejącej infrastruktury do nowego programu |                         |
| Adres   |                         |
| Al. Jana Pawła II 232<br>31-913 Kraków   |                         |
| Inwestor   |                         |
| Nowohuckie Centrum Kultury<br>Al. Jana Pawła II 232<br>31-913 Kraków                                                                                             |                         |
| Branżowe Biuro Projektowe   |                         |
| GORYCKI & SZNYTERMAN   |                         |
| HEADFIRST TECHNOLOGIES   |                         |
| Gorycki & Sznyterman Sp.z o.o.<br>ul. Chałubińskiego 53, 30 - 698 Kraków<br>tel. 12 259 13 00, fax 12 259 13 02<br>www.goryckisznyterman.com                     |                         |
| Branża   | Scenotechnika           |
| Projektant   |                         |
| mgr inż. Bartłomiej Szczygieł   |                         |
| Nr Uprawnień   | -                       |
| Sprawdzający   |                         |
| mgr inż. Tomasz Topolski   |                         |
| Nr Uprawnień   | -                       |
| Opracował   | mgr inż. Paweł Wąsowski |
| Nazwa rysunku   |                         |
| Rozbudowa instalacji oświetlenia awaryjnego i ewakuacyjnego Poziom 0                                                                                             |                         |
| Data   | 02.2018                 |
| Skala   | 1:100                   |
| Faza Projektu   |                         |
| PROJEKT WYKONAWCZY   |                         |
| Nr Rysunku   | NCK-EL-05               |
| Rewizja   | 0                       |