



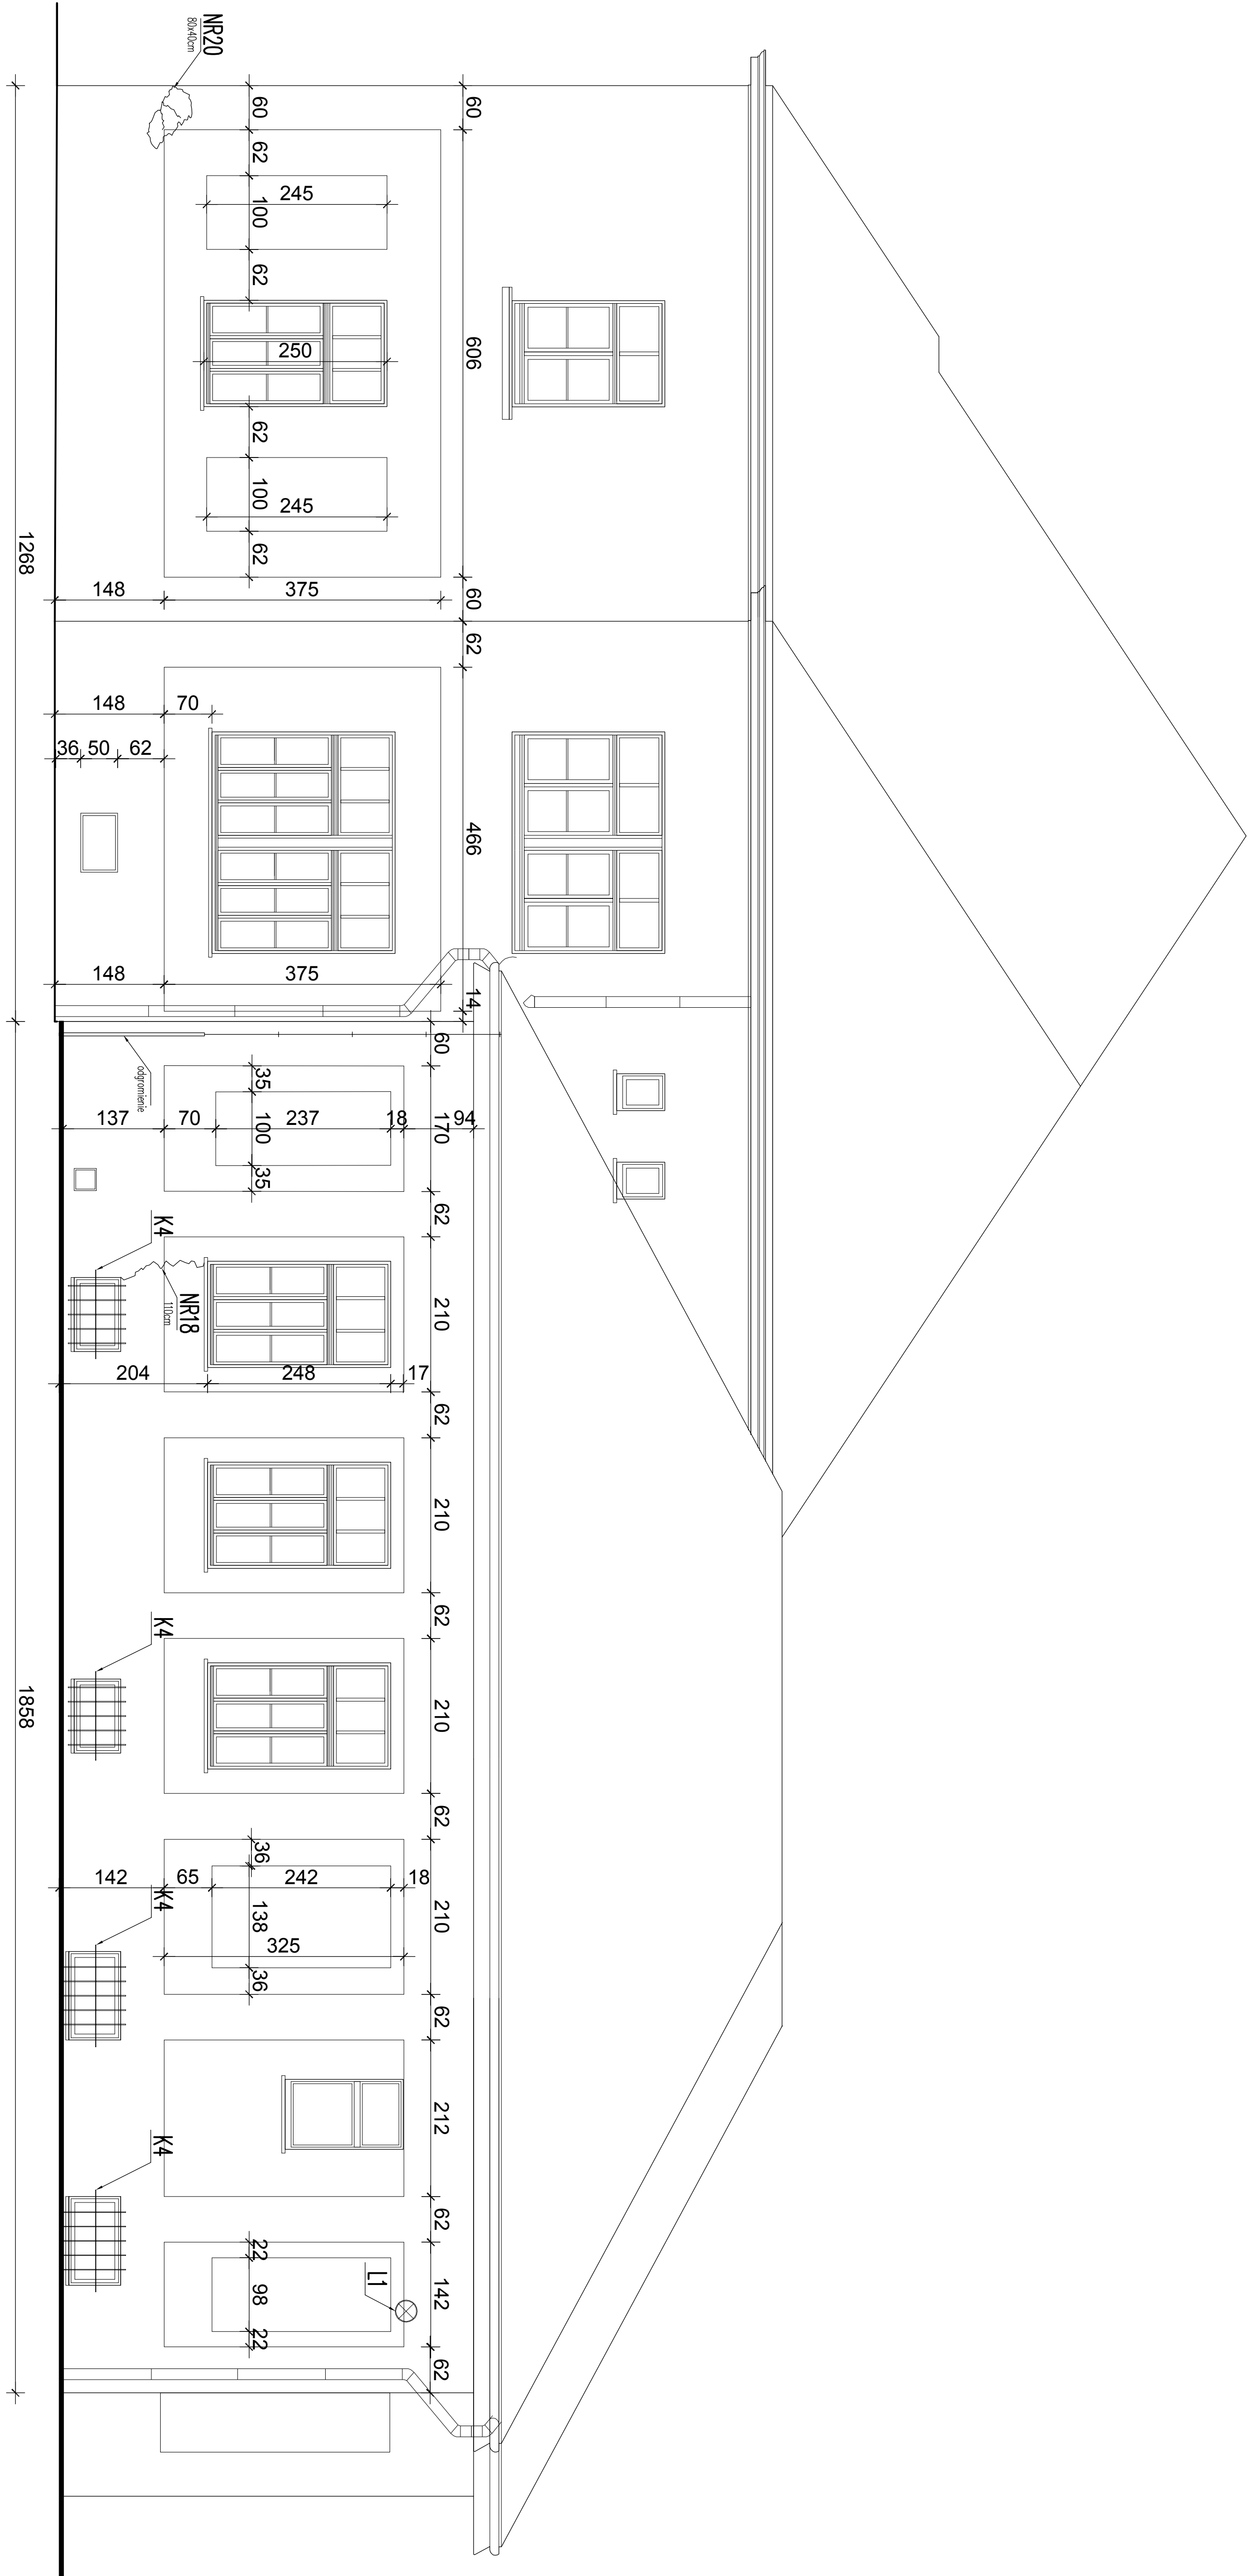

Nazwa i adres zleceniodawcy (zobowiązanie)		
ARCHIKOMPLEX S.C. , R. J. R. SIOŁAŻAK ul. Piłsudskiego 131-008 Kraków tel. 12 145 89 86 e-mail: biuro@archikomplex.pl		
Gmina Miejska Kraków, Dyrektor Gminnej Ochrony Środowiska		
ul. S. Jaskółce 3 31-564 Kraków		
Gminajun nr 7 - budowlę wpisany do gminnej ewidencji zabytków		
ul. S. Jaskółce 3 31-564 Kraków działka nr 105/1 obręb 16 Stodolnicze		
I N W E N T A R Y Z A C J A		
ELEWACJA WSCHODNIA SKRZYDŁO II		
Tytuł projektu		
Autor opracowania		
mgr inż. arch. Elżbieta Siołko-Czajka ul. Piłsudskiego 131-008 Kraków tel. 12 145 89 86 e-mail: biuro@archikomplex.pl		
Miejscowość: Kraków		
mgr inż. arch. Beata Siołko ul. Piłsudskiego 131-008 Kraków tel. 12 145 89 86 e-mail: biuro@archikomplex.pl		
Data wydania: 2016 r.		
4.		

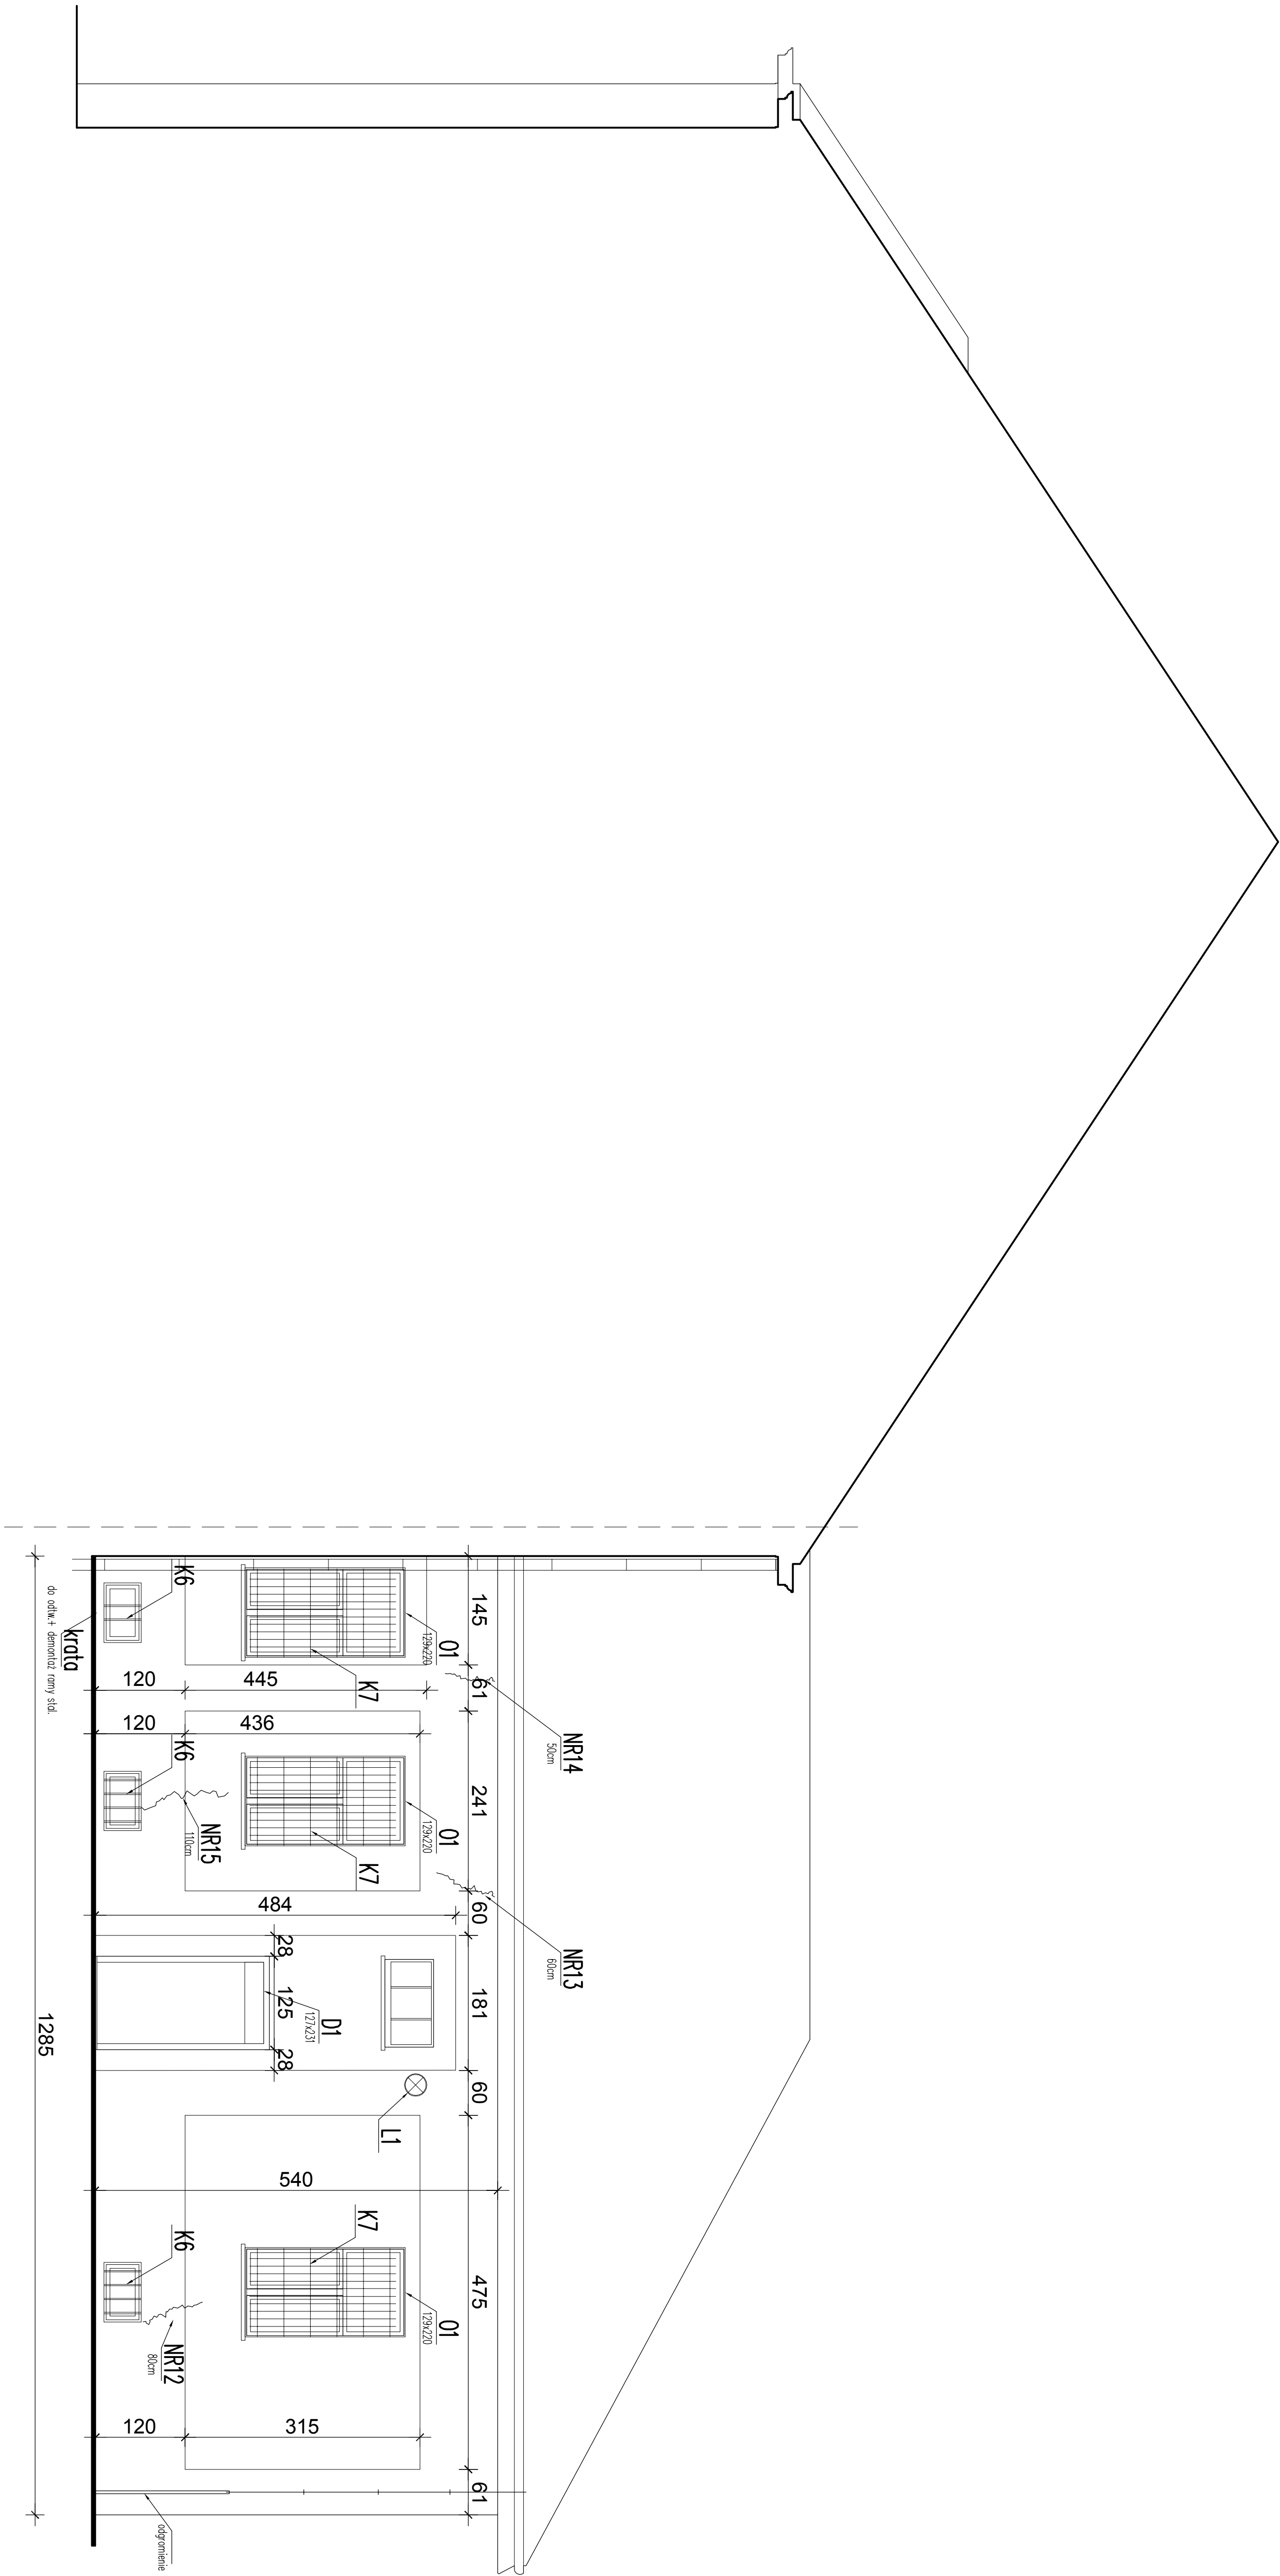

Nazwa i adres zleceniodawcy (zobowiązanie)		
ARCHIKOMPLEX S.C. , R. J. R. SIOŁAŻAK ul. Piłsudskiego 131-008 Kraków tel. 12 145 89 86 e-mail: biuro@archikomplex.pl		
Gmina Miejska Kraków, Dyrektor Gminnej Ochrony Środowiska		
ul. S. Jaskółce 3 31-564 Kraków		
Gminajun nr 7 - budowlę wpisany do gminnej ewidencji zabytków		
ul. S. Jaskółce 3 31-564 Kraków działka nr 105/1 obręb 16 Stodolnicze		
I N W E N T A R Y Z A C J A		
ELEWACJA WSCHODNIA SKRZYDŁO I		
Tytuł projektu		
Autor opracowania		
mgr inż. arch. Elżbieta Siołko-Czajka ul. Piłsudskiego 131-008 Kraków tel. 12 145 89 86 e-mail: biuro@archikomplex.pl		
Miejscowość: Kraków		
mgr inż. arch. Beata Siołko ul. Piłsudskiego 131-008 Kraków tel. 12 145 89 86 e-mail: biuro@archikomplex.pl		
Data wydania: 2016 r.		
5.		