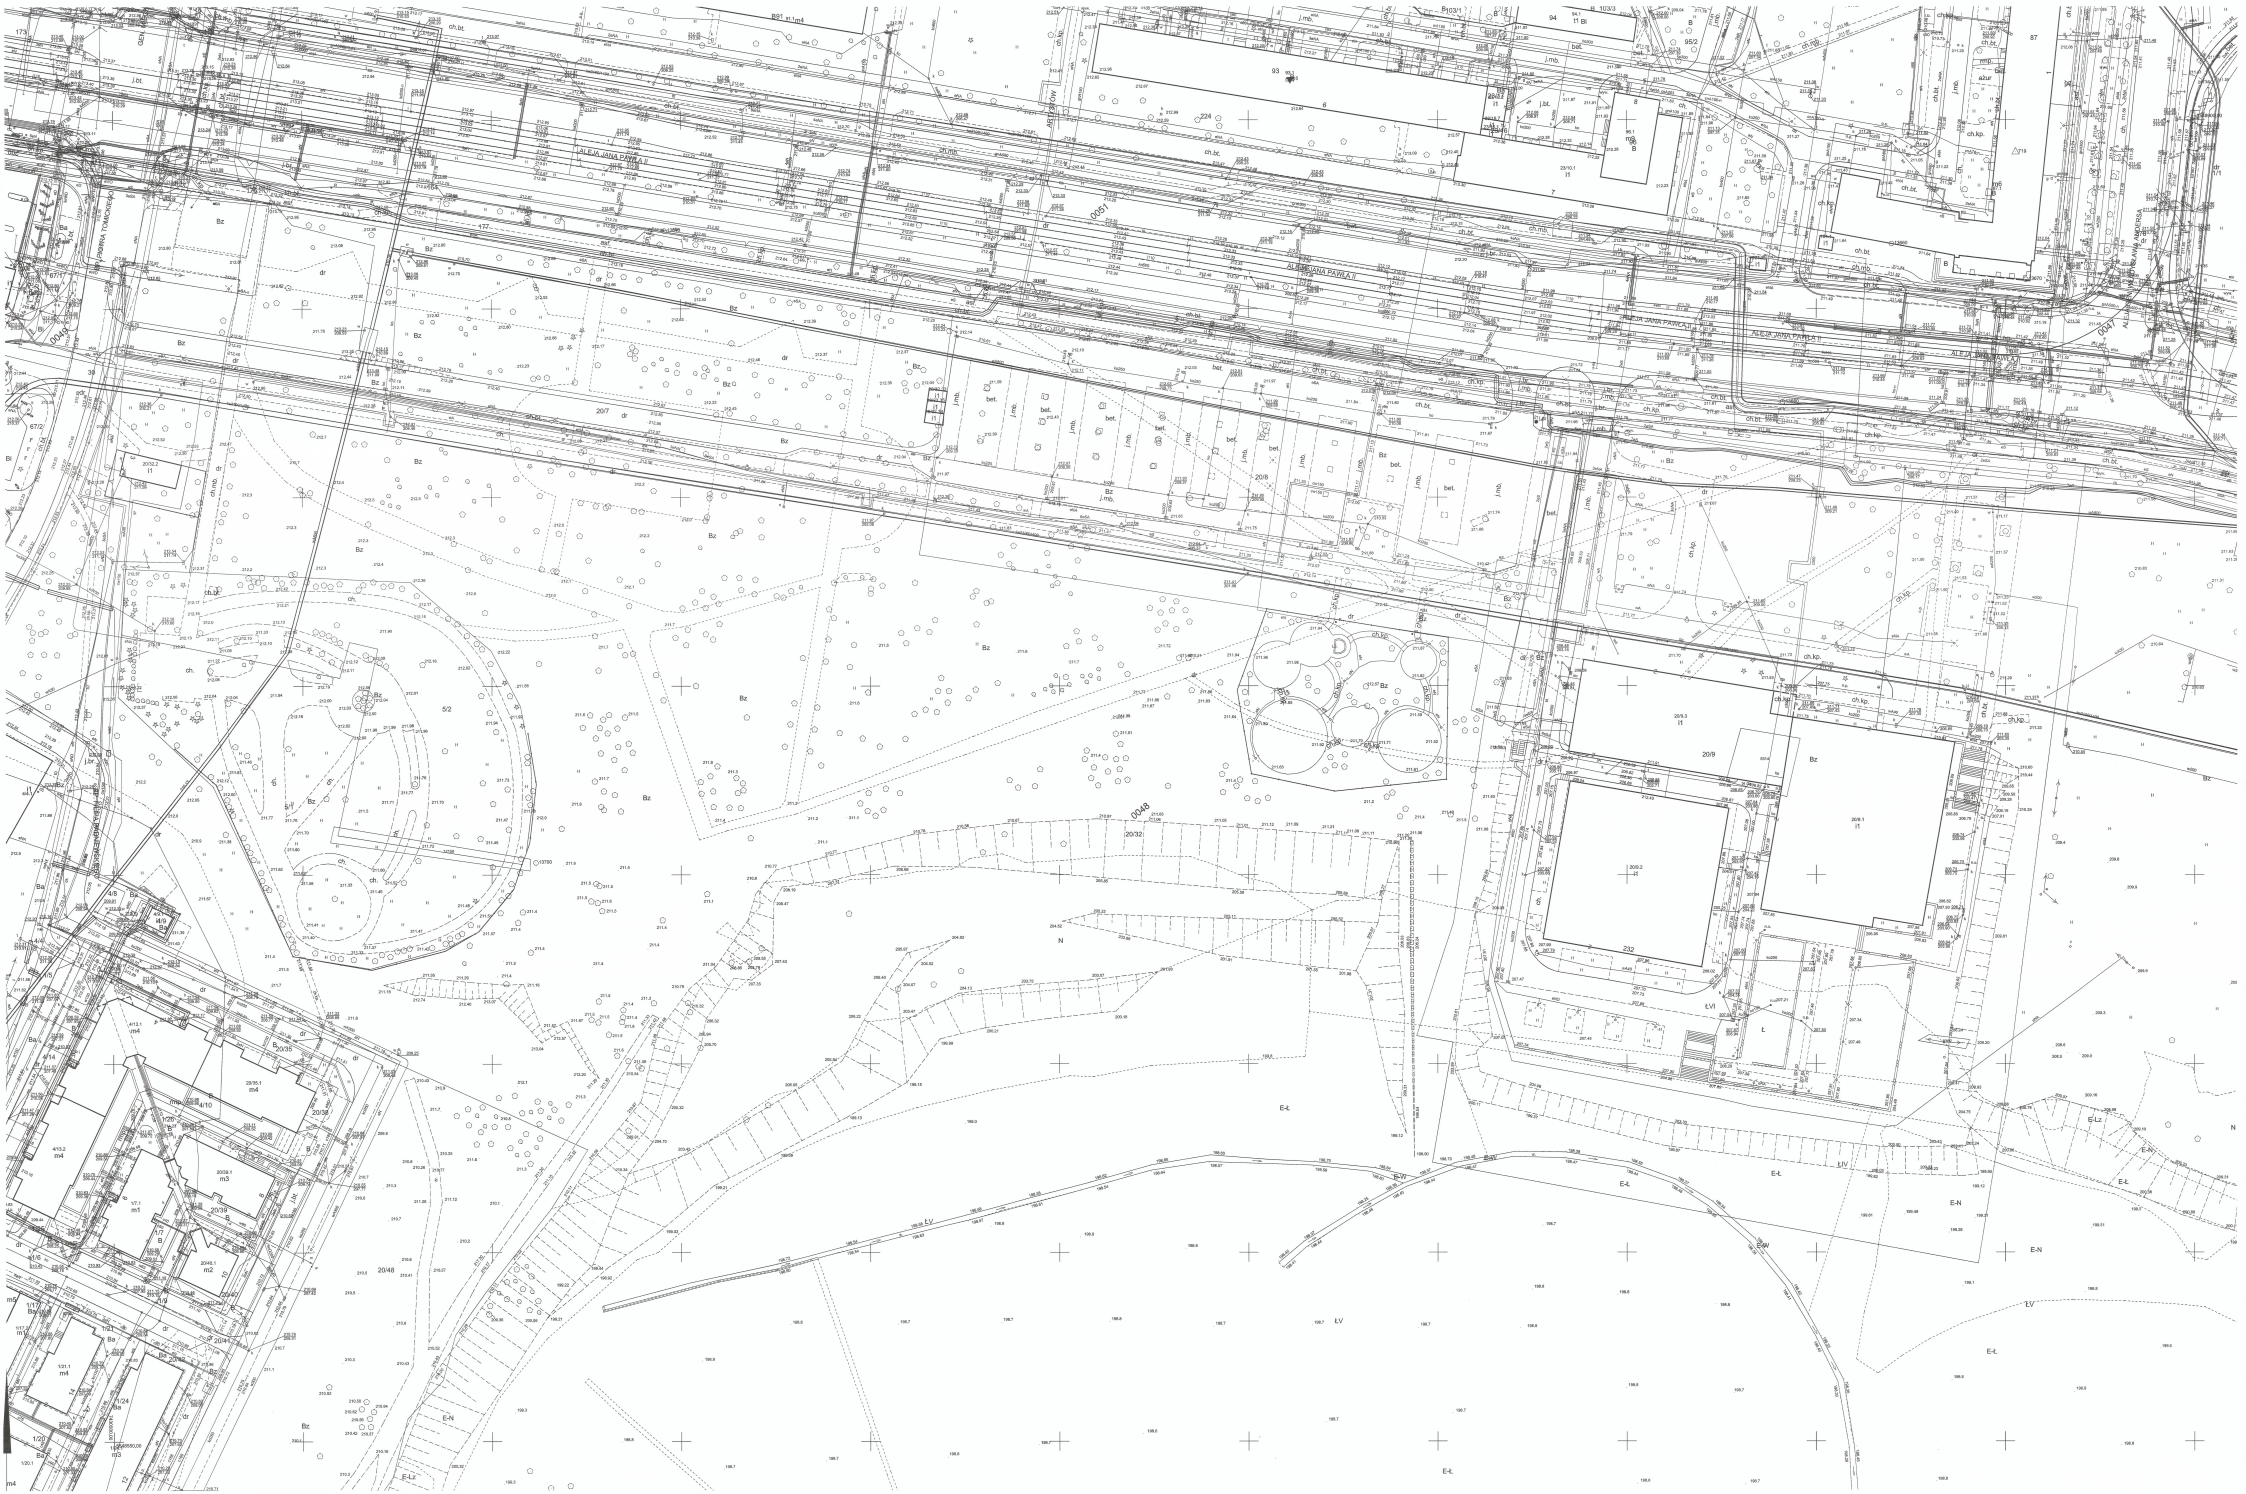
ALEJA JANA PAWŁA II
ul. FABRYKA TOMCOVIA
ul. LUDWIKA WARYŃSKIEGO
ul. ALEJA JANA PAWŁA II
ul. ALEJA JANA PAWŁA II
ul. ALEJA JANA PAWŁA II