MIEJSCOWY PLAN ZAGOSPODAROWANIA PRZESTRZENNEGO OBSZARU "OSIEDLE PRZEGORZAŁY"

RYSUNEK ROZWIĄZAŃ INFRASTRUKTURY TECHNICZNEJ

ROWY I CIEKI WODNE

WODOCIĄGI

- MAGISTRALA WODOCIĄGOWA ISTNIEJĄCA
- WODOCIĄG ROZBIORCZY ISTNIEJĄCY
- WODOCIĄG ROZBIORCZY PLANOWANY

KANALIZACJA

- KANALIZACJA SANITARNA ISTNIEJĄCA
- KANALIZACJA SANITARNA PLANOWANA
- KANALIZACJA DESZCZOWA ISTNIEJĄCA
- KANALIZACJA DESZCZOWA PLANOWANA
- POMPOWNIA PLANOWANA

ELEKTROENERGETYKA

- LINIA ELEKTROENERGETYCZNA KABLOWA 15 kV ISTNIEJĄCA
- STACJA TRANSFORMATOROWA SN/nn ISTNIEJACA

GAZOWNICTWO

- GAZOCIĄG ŚREDNIEGO CIŚNIENIA ISTNIEJĄCY
- GAZOCIĄG NISKIEGO CIŚNIENIA ISTNIEJĄCY
- STACJA REDUKCYJNO - POMIAROWA II° ISTNIEJĄCA


TELETEKOMUNIKACJA

- LINIA TELETECHNICZNA ISTNIEJĄCA

PROJEKTOWANIE SYSTEMÓW GRZEWCZYCH
32-086 WĘGRZCE, ul.C12 nr 5
TEL/FAX 285-74-41, 501 250 539

OPRACOWAŁ : ANDRZEJ ŁAZĘCKI
MARZANNA SCHNOTALE

Załącznik Nr 2
do Uchwału Nr LXXXVII/1132/09
Rady Miasta Krakowa
z dnia 02 grudnia 2009 r.

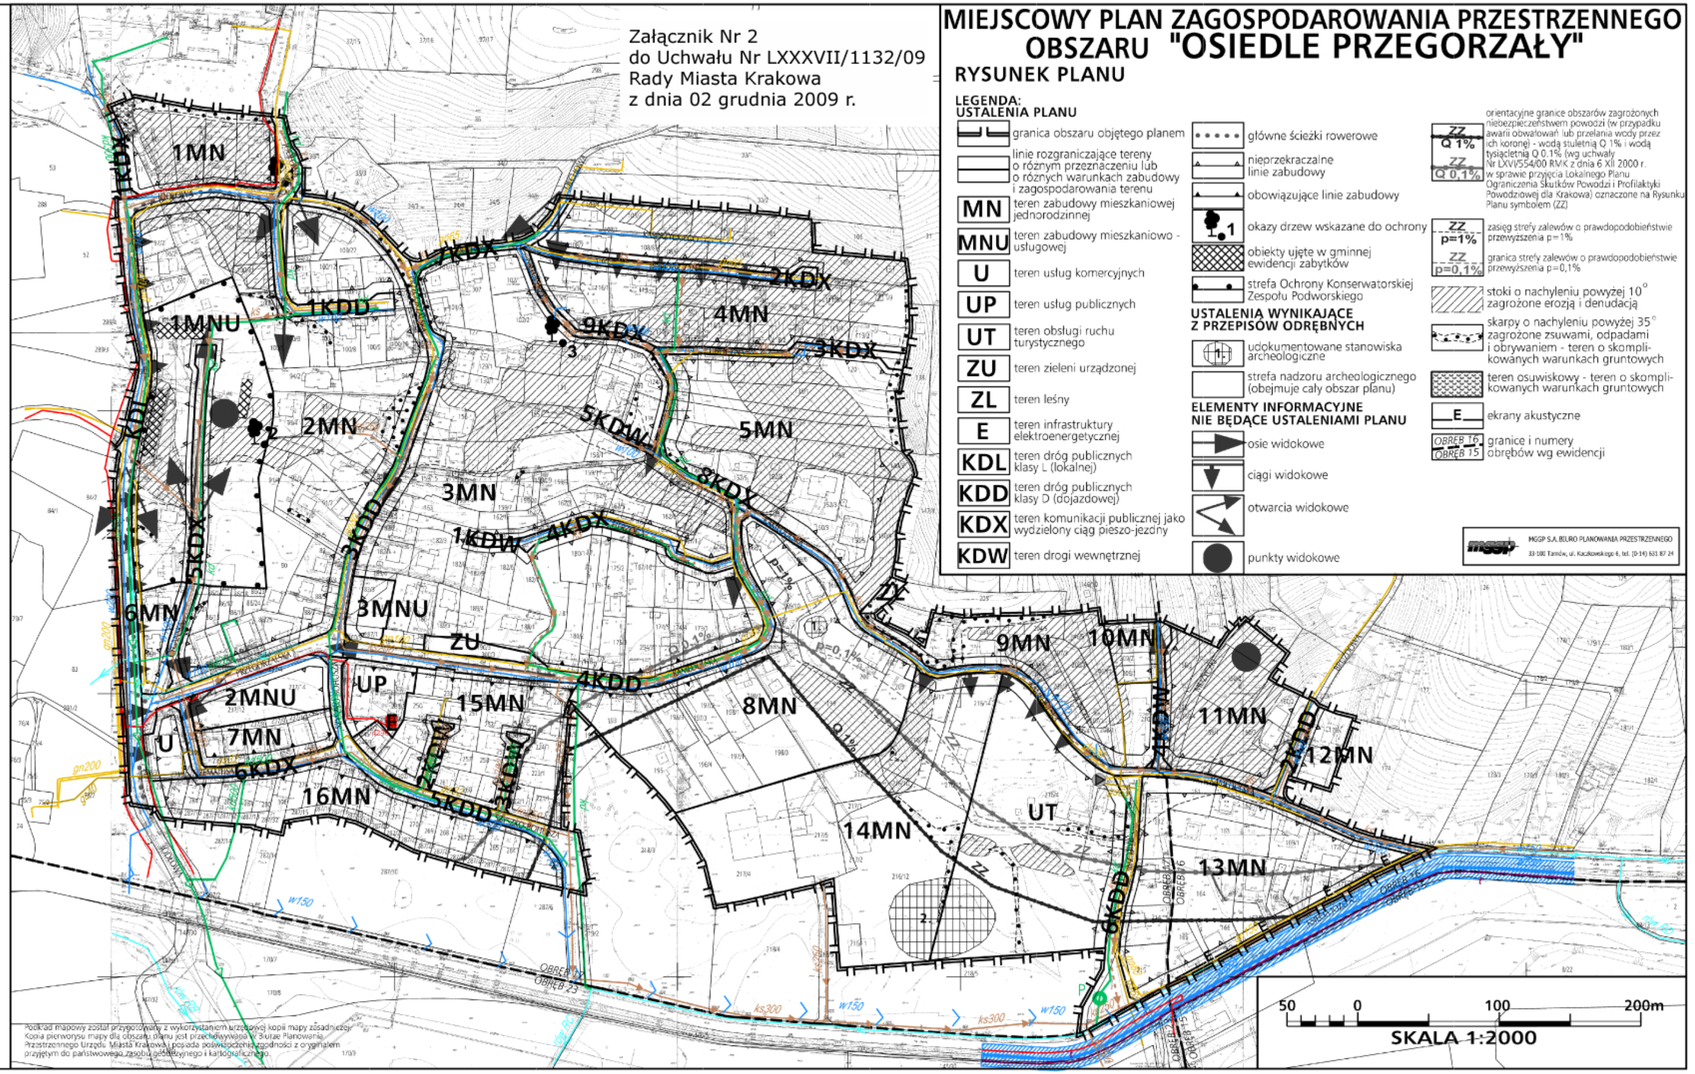

Podkład mapowy został przygotowany z wykorzystaniem urzędowej kopii mapy zasadniczej. Kopia pierwotnej mapy dla obszaru planu jest przechowywana w Biurze Planowania Przestrzennego Urzędu Miasta Krakowa i posiada poświadczenie zgodności z oryginałem przyjętym do państwowego zasobu geodezyjnego i kartograficznego.

MIEJSCOWY PLAN ZAGOSPODAROWANIA PRZESTRZENNEGO OBSZARU "OSIEDLE PRZEGORZAŁY"

RYSUNEK PLANU

LEGENDA:

USTALENIA PLANU

- granica obszaru objętego planem
- linie rozgraniczające tereny o różnym przeznaczeniu lub o różnych warunkach zabudowy i zagospodarowania terenu
- MN teren zabudowy mieszkaniowej jednorodzinnej
- MNU teren zabudowy mieszkaniowo - usługowej
- U teren usług komercyjnych
- UP teren usług publicznych
- UT teren obsługi ruchu turystycznego
- ZU teren zieleni urządzonej
- ZL teren leśny
- E teren infrastruktury elektroenergetycznej
- KDL teren dróg publicznych klasy L (lokalnej)
- KDD teren dróg publicznych klasy D (dojazdowej)
- KDX teren komunikacji publicznej jako wydzielony ciąg pieszo-jezdny
- KDW teren drogi wewnętrznej
- główne ścieżki rowerowe
- nieprzekraczalne linie zabudowy
- obowiązujące linie zabudowy
- okazy drzew wskazane do ochrony
- obiekty ujęte w gminnej ewidencji zabytków
- strefa Ochrony Konserwatorskiej Zespołu Podworskiego

USTALENIA WYNIKAJĄCE Z PRZEPISÓW ODRĘBNYCH

- udokumentowane stanowiska archeologiczne
- strefa nadzoru archeologicznego (obejmuje cały obszar planu)

ELEMENTY INFORMACYJNE NIE BĘDĄCE USTALENIAMI PLANU

- osie widokowe
- ciągi widokowe
- otwarcia widokowe
- punkty widokowe
- orientacyjne granice obszarów zagrożonych niebezpieczeństwem powodzi (w przypadku awarii obwałowań lub przelania wody przez ich koronę) - wodą stuletnią Q 1% i wodą tysiącletnią Q 0,1% (wg uchwały Nr LXVI/554/00 RMK z dnia 6 XII 2000 r. w sprawie przyjęcia Lokalnego Planu Ograniczenia Skutków Powodzi i Profilaktyki Powodziowej dla Krakowa) oznaczone na Rysunku Planu symbolem (ZZ)
- zasięg strefy zalewów o prawdopodobieństwie przewyższenia p=1%
- granica strefy zalewów o prawdopodobieństwie przewyższenia p=0,1%
- stoki o nachyleniu powyżej 10° zagrożone erozją i denudacją
- skarpy o nachyleniu powyżej 35° zagrożone zsuwami, odpadami i obrywaniem - teren o skomplikowanych warunkach gruntowych
- teren osuwiskowy - teren o skomplikowanych warunkach gruntowych
- E ekrany akustyczne
- granice i numery obrębów wg ewidencji

MGGP S.A. BIURO PLANOWANIA PRZESTRZENNEGO
33-100 Tarnów, ul. Kochanowskiego 6, tel. (0-14) 631 87 24