


LEGENDA :

OBOWIAZUJĄCA TREŚĆ USTALEŃ RYSUNKU PLANU

- GRANICE OBSZARU OBJĘTEGO PLANEM, BĘDĄCE RÓWNOCZESNIE LINIAMI ROZDZIAŁAJĄCYMI TERENY O RÓŻNYM PRZEZNACZENIU LUB RÓŻNYCH ZASADACH ZAGOSPODAROWANIA
- TERENY O RÓŻNYM PRZEZNACZENIU LUB RÓŻNYCH ZASADACH ZAGOSPODAROWANIA, WRAZ Z OZNACZENIEM TYTUŁU TERENOWYCH NUMEREM I SYMBIEM LITEROWYM, W TYM:
  - 1 MN DO 11 MN - TERENY ZABUDOWY MIESZKANOWEJ JEDNOKROJENNEJ
  - 1 MNU I 2 MNU - TERENY ZABUDOWY MIESZKANOWEJ JEDNOKROJENNEJ ORAZ ZABUDOWY USŁUBOWEJ
  - 1 U DO 9 U - TERENY ZABUDOWY USŁUBOWEJ W TYM:
    - USŁUGI PUBLICZNE - OŚWIATY I WYCHOWANIA, ZDROWIA I OPIEKI SPOŁECZNEJ, KULTURY, ŁACZNOŚCI I ADMINISTRACJA PUBLICZNEJ
    - USŁUGI KOMERCYJNE - HANDELU, ROZRYWKA, GASTRONOMI
  - 1 RU - TEREN ZABUDOWY USŁUBOWO - PRODUKCYJNEJ W GOSPODARSTWACH OGRÓDNICZYCH WRAZ Z ZABUDOWĄ MIESZKANOWĄ
  - 1 R DO 4 R - TERENY ROLNICZE
  - 1 R(Z) DO 3 R(Z) - TERENY ROLNICZE W SZCZEGÓLNOŚCI W POSTACI ZELEŃ NATURALNEJ STANOWIĄCEJ ZADRZEWIENIA I ZAKRZEWIENIA ŚRODOPOLNE ORAZ TRWAŁE UŻYTKI ZELEŃ
  - 1 ZP DO 10 ZP - TERENY PUBLICZNEJ ZELEŃ URZĄDZENIEJ
  - 1 ZF - TERENY ZELEŃ FORTECZNEJ - SZANIEC WRAZ ZE STARODRZEWIEM
  - 1 ZL DO 7 ZL - TERENY LASU
  - 1 WS DO 3 WS - TERENY WÓD POWIERZCHNIOWYCH ŚRODOPŁYWYCH WRAZ Z OBUJĘCIAMI BIOLOGICZNA - POTOK "BIBICZANKA"
  - 1 W DO 3 W - TERENY INFRASTRUKTURY TECHNICZNEJ Z ZAKRESU URZĄDZEŃ ZAOPARTYCH NA WODĘ
- 1 KD(GP) I 2KD(GP) - TERENY DRÓG GŁÓWNEJ PRZYSPIESZONEJ
  - 1 KD(Z) - TEREN DRÓG ZBIORCZEJ (KLASY 2)
  - 1 KD(L) DO 3 KD(L) - TERENY DRÓG LOKALNYCH (KLASY 1)
  - 1 KD(D) DO 6 KD(D) - TERENY DRÓG DOJAZDOWYCH (KLASY D)
  - 1 KDX DO 6 KDX - TERENY PUBLICZNYCH WYDZIELONYCH CIĄGÓW PIESZO - JEZDNYCH
  - 1 KDX(B) - TEREN PUBLICZNEGO WYDZIELONEGO CIĄGU PIESZO - JEZDNEGO O CHARAKTERZE BULWARU
  - 1 KD(GP)/KD(L) - TERENY BEZKŁASOWEGO PRZEBIEGU DRÓG KD(GP) I KD(L)
  - 1 KD(L)/WS - TERENY DRÓG KD(L) NA ODCINKU POKRYWANYM SIĘ Z TERENEM WODY POWIERZCHNIOWEJ ŚRODOPŁYW

LEGENDA DOTYCZĄCA INFRASTRUKTURY TECHNICZNEJ

- ISTNIEJĄCA SIĘĆ WODOCIĄGOWA
- PROJEKTOWANA SIĘĆ WODOCIĄGOWA PODSTAWOWEJ STREFY CIŚNIEN (RZ.L.C. - 250,00)
- PROJEKTOWANA SIĘĆ WODOCIĄGOWA STREFY CIŚNIEN O RZĘDNEJ - 300,00 m n.p.m.
- PROJEKTOWANA SIĘĆ WODOCIĄGOWA STREFY CIŚNIEN O RZĘDNEJ - 305,00 m n.p.m.
- CHARAKTERYSTYCZNE PUNKTY WŁĄCZENIA SIĘCI WODOCIĄGOWEJ
- KIERUNEK ZASILANIA W WODĘ
- ISTNIEJĄCA KANALIZACJA SANITARNĄ
- ISTNIEJĄCA KANALIZACJA SANITARNĄ NIE BĘDĄCA W ADMINISTRACJI MPWK
- PROJEKTOWANA KANALIZACJA SANITARNĄ
- PROJEKTOWANY RURIOWÓD TŁOCZNY
- ISTNIEJĄCA LOKALNA POMPOWNA SCIEKÓW
- PROJEKTOWANA PRZEPOMPOWNA SCIEKÓW
- KIERUNEK SPROWADZANIA SCIEKÓW SANITARNYCH
- ISTNIEJĄCY RURIOWÓD TŁOCZNY
- ISTNIEJĄCA KANALIZACJA DESZCZOWA
- PROJEKTOWANA KANALIZACJA DESZCZOWA
- PROJEKTOWANE WYŁOTY KANALIZACJI DESZCZOWEJ
- CIEKI WODNE - POTOK BIBICZANKA

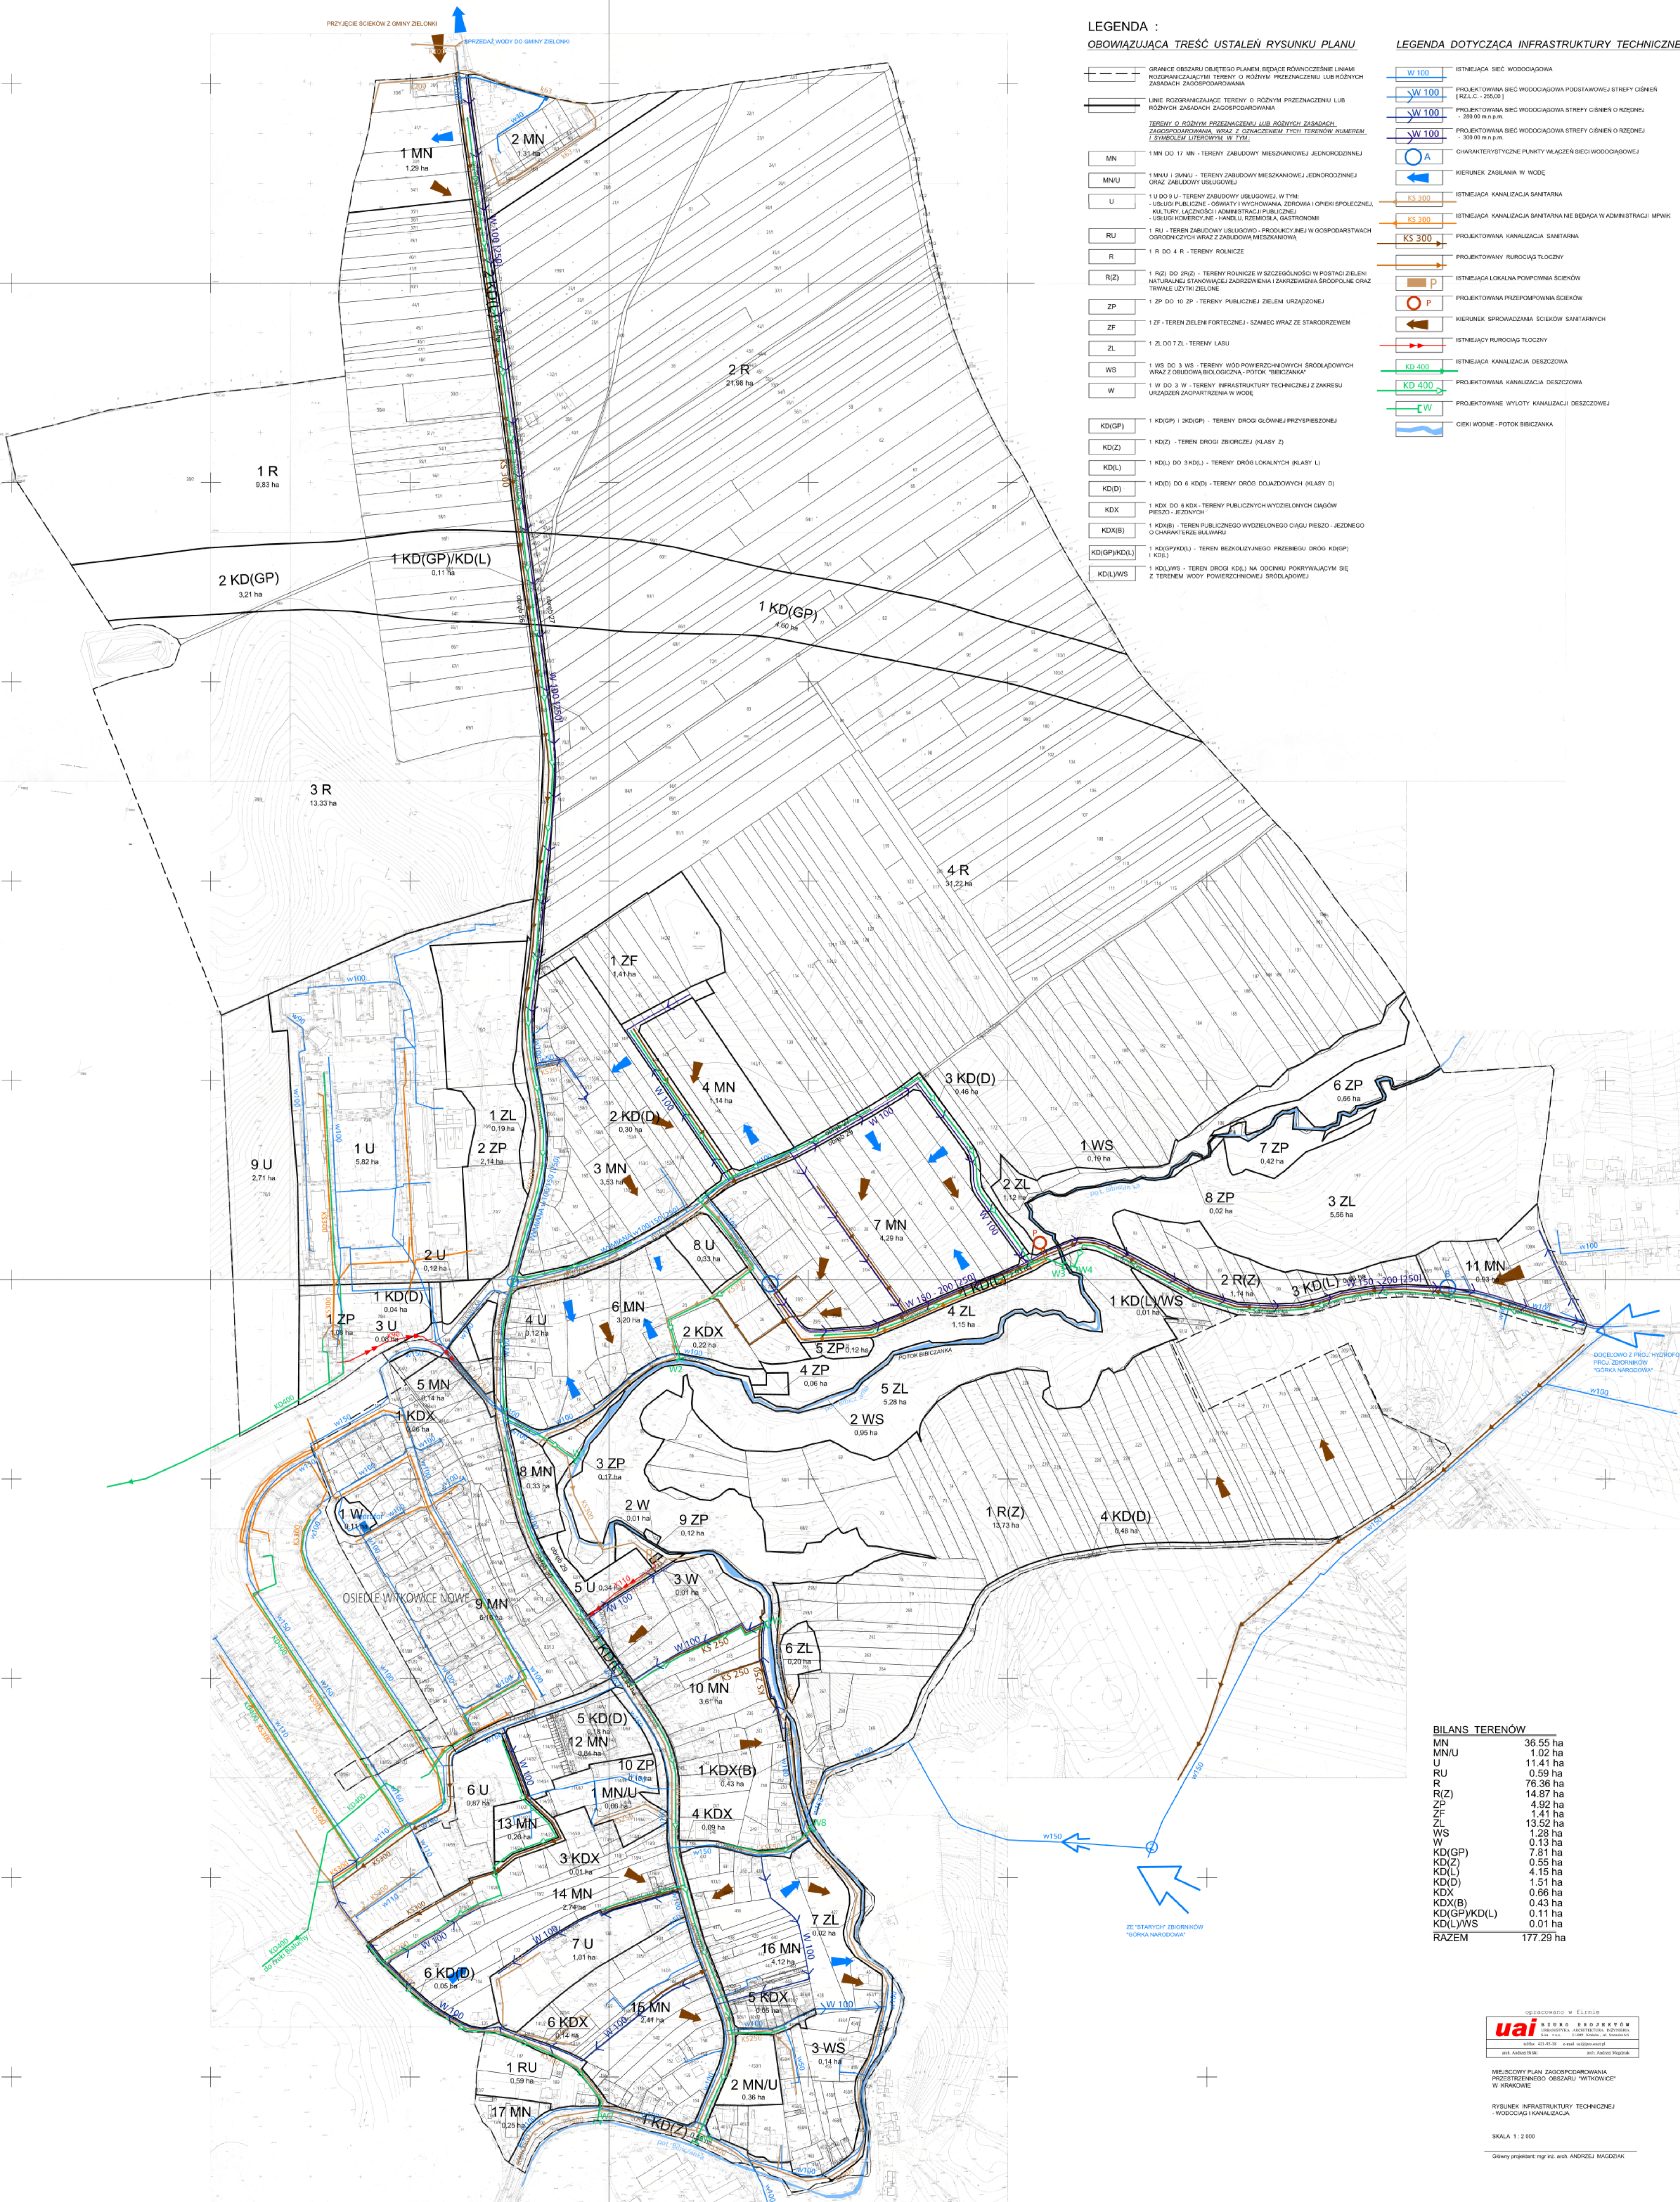

**BILANS TERENÓW**

MN	38,55 ha
MNU	1,02 ha
U	11,41 ha
RU	0,59 ha
R	76,36 ha
R(Z)	14,57 ha
ZP	4,92 ha
ZF	1,41 ha
ZL	13,52 ha
WS	1,28 ha
W	0,13 ha
KD(GP)	7,81 ha
KD(Z)	0,55 ha
KD(L)	4,15 ha
KD(D)	1,51 ha
KDX	0,66 ha
KDX(B)	0,43 ha
KD(GP)/KD(L)	0,11 ha
KD(L)/WS	0,11 ha
<b>RAZEM</b>	<b>177,29 ha</b>



MIEJSKOWY PLAN ZAGOSPODAROWANIA PRZESTRZENNEGO OBSZARU "WITKOWICE" W KRAKOWIE

RYSunEK INFRASTRUKTURY TECHNICZNEJ - WODOCIĄG I KANALIZACJA

SKALA 1 : 2 000

Opracowanie: mgr inż. Andrzej Maciejak