


SALWATOR

MIEJSCOWY PLAN ZAGOSPODAROWANIA PRZESTRZENNEGO OSIEDLA SALWATOR W KRAKOWIE

ZAŁĄCZNIK NR 1 DO UCHWAŁY NR LV/531/04
RADY MIASTA KRAKOWA z dnia 8 września 2004 r.

SKALA 1 : 1000

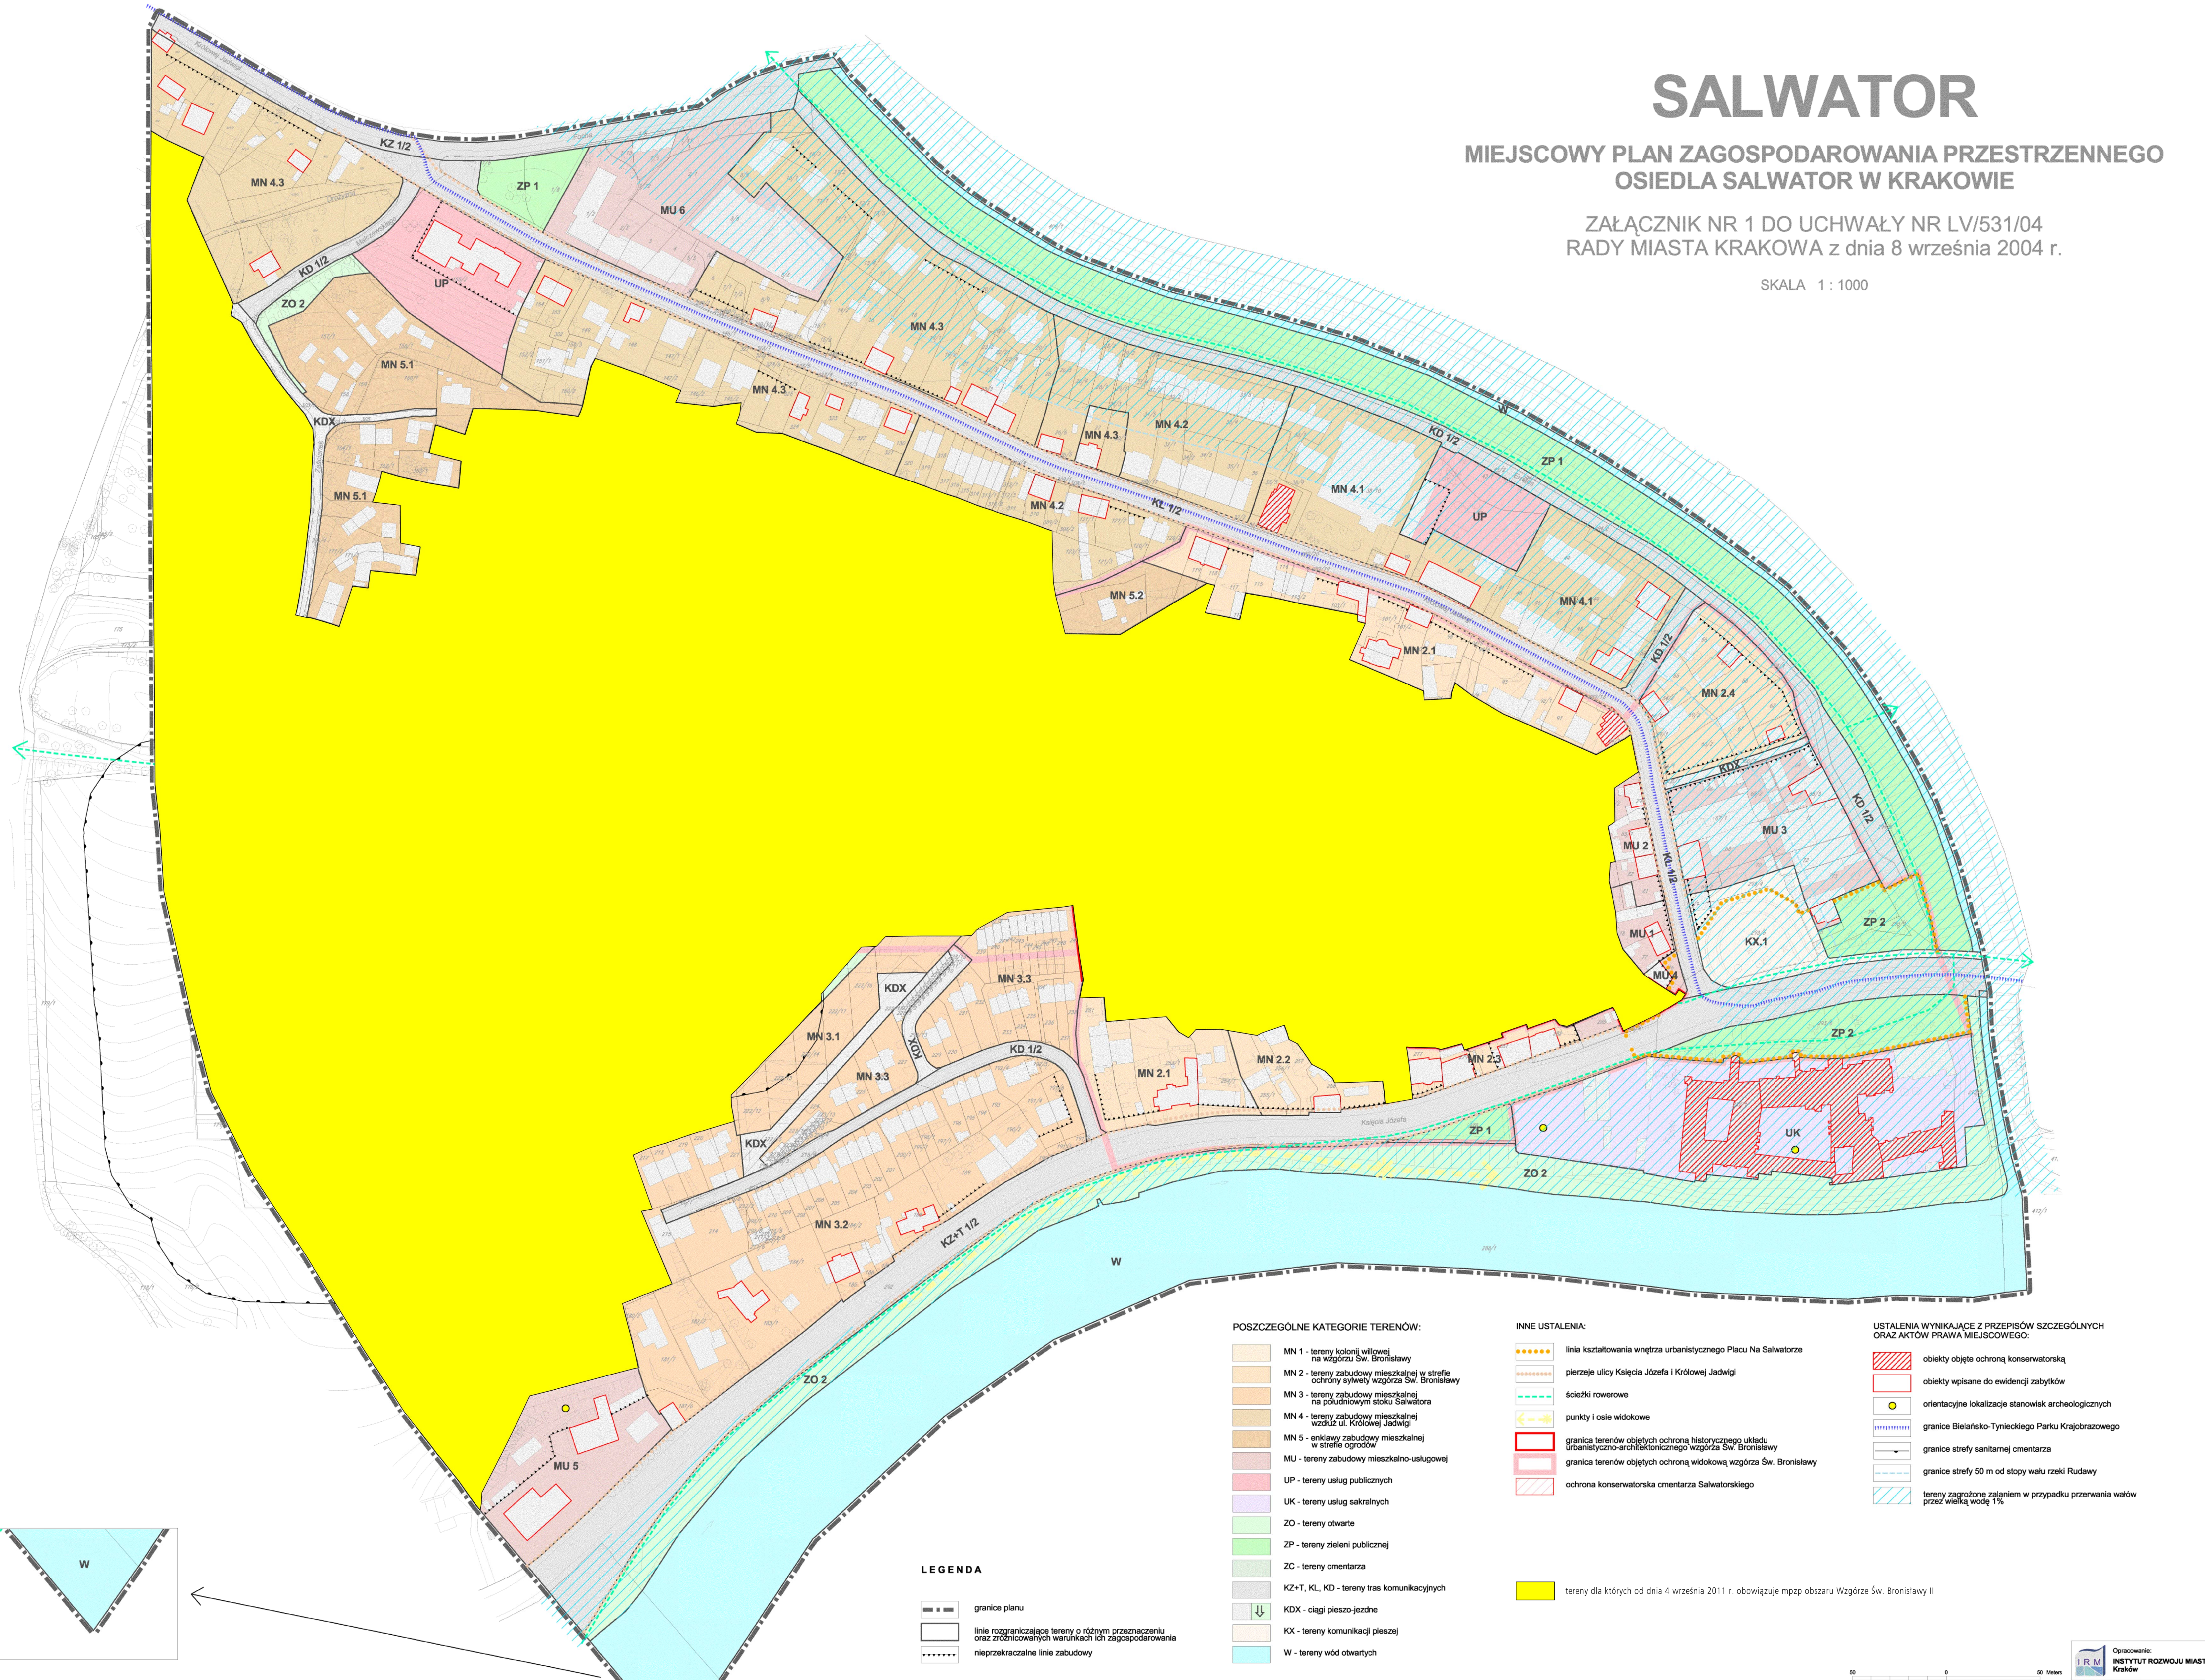

POSZCZEGÓLNE KATEGORIE TERENÓW:

- MN 1 - tereny kolonii willowej na wzniesieniu Sw. Bronisławy
- MN 2 - tereny zabudowy mieszkalnej w strefie ochrony sylwetki wzniesienia Sw. Bronisławy
- MN 3 - tereny zabudowy mieszkalnej na południowym stoku Salwatora
- MN 4 - tereny zabudowy mieszkalnej wzdłuż ul. Królowej Jadwigi
- MN 5 - enklawy zabudowy mieszkalnej w strefie ogrodów
- MU - tereny zabudowy mieszkaino-usługowej
- UP - tereny usług publicznych
- UK - tereny usług sakralnych
- ZO - tereny otwarte
- ZP - tereny zieleni publicznej
- ZC - tereny cmentarza
- KZ+T, KL, KD - tereny tras komunikacyjnych
- KDX - ciągi pieszo-jezdne
- KX - tereny komunikacji pieszej
- W - tereny wód otwartych

INNE USTALENIA:

- linia kształtowania wnętrza urbanistycznego Placu Na Salwatorze
- przebieg ulicy Księcia Józefa I Królowej Jadwigi
- ścieżki rowerowe
- punkty i osie widokowe
- granica terenów objętych ochroną historycznego układu urbanistyczno-architektonicznego wzniesienia Sw. Bronisławy
- granica terenów objętych ochroną widokową wzniesienia Sw. Bronisławy
- ochrona konserwatorska cmentarza Salwatorskiego

USTALENIA WYNIKAJĄCE Z PRZEPISÓW SZCZEGÓLNYCH ORAZ AKTÓW PRAWA MIEJSCOWEGO:

- obiekty objęte ochroną konserwatorską
- obiekty wpisane do ewidencji zabytków
- orientacyjne lokalizacje stanowisk archeologicznych
- granice Bielańsko-Tynieckiego Parku Krajobrazowego
- granice strefy sanitarnej cmentarza
- granice strefy 50 m od stopy wału rzeki Rudawy
- tereny zagrożone zalaniem w przypadku przerwania wałów przez wielką wodę 1%

tereny dla których od dnia 4 września 2011 r. obowiązuje mppz obszar Wzniesienie Sw. Bronisławy II

LEGENDA

- granice planu
- linia rozgraniczająca tereny o różnym przeznaczeniu oraz zróżnicowanych warunkach ich zagospodarowania
- nieprzekraczalne linie zabudowy