
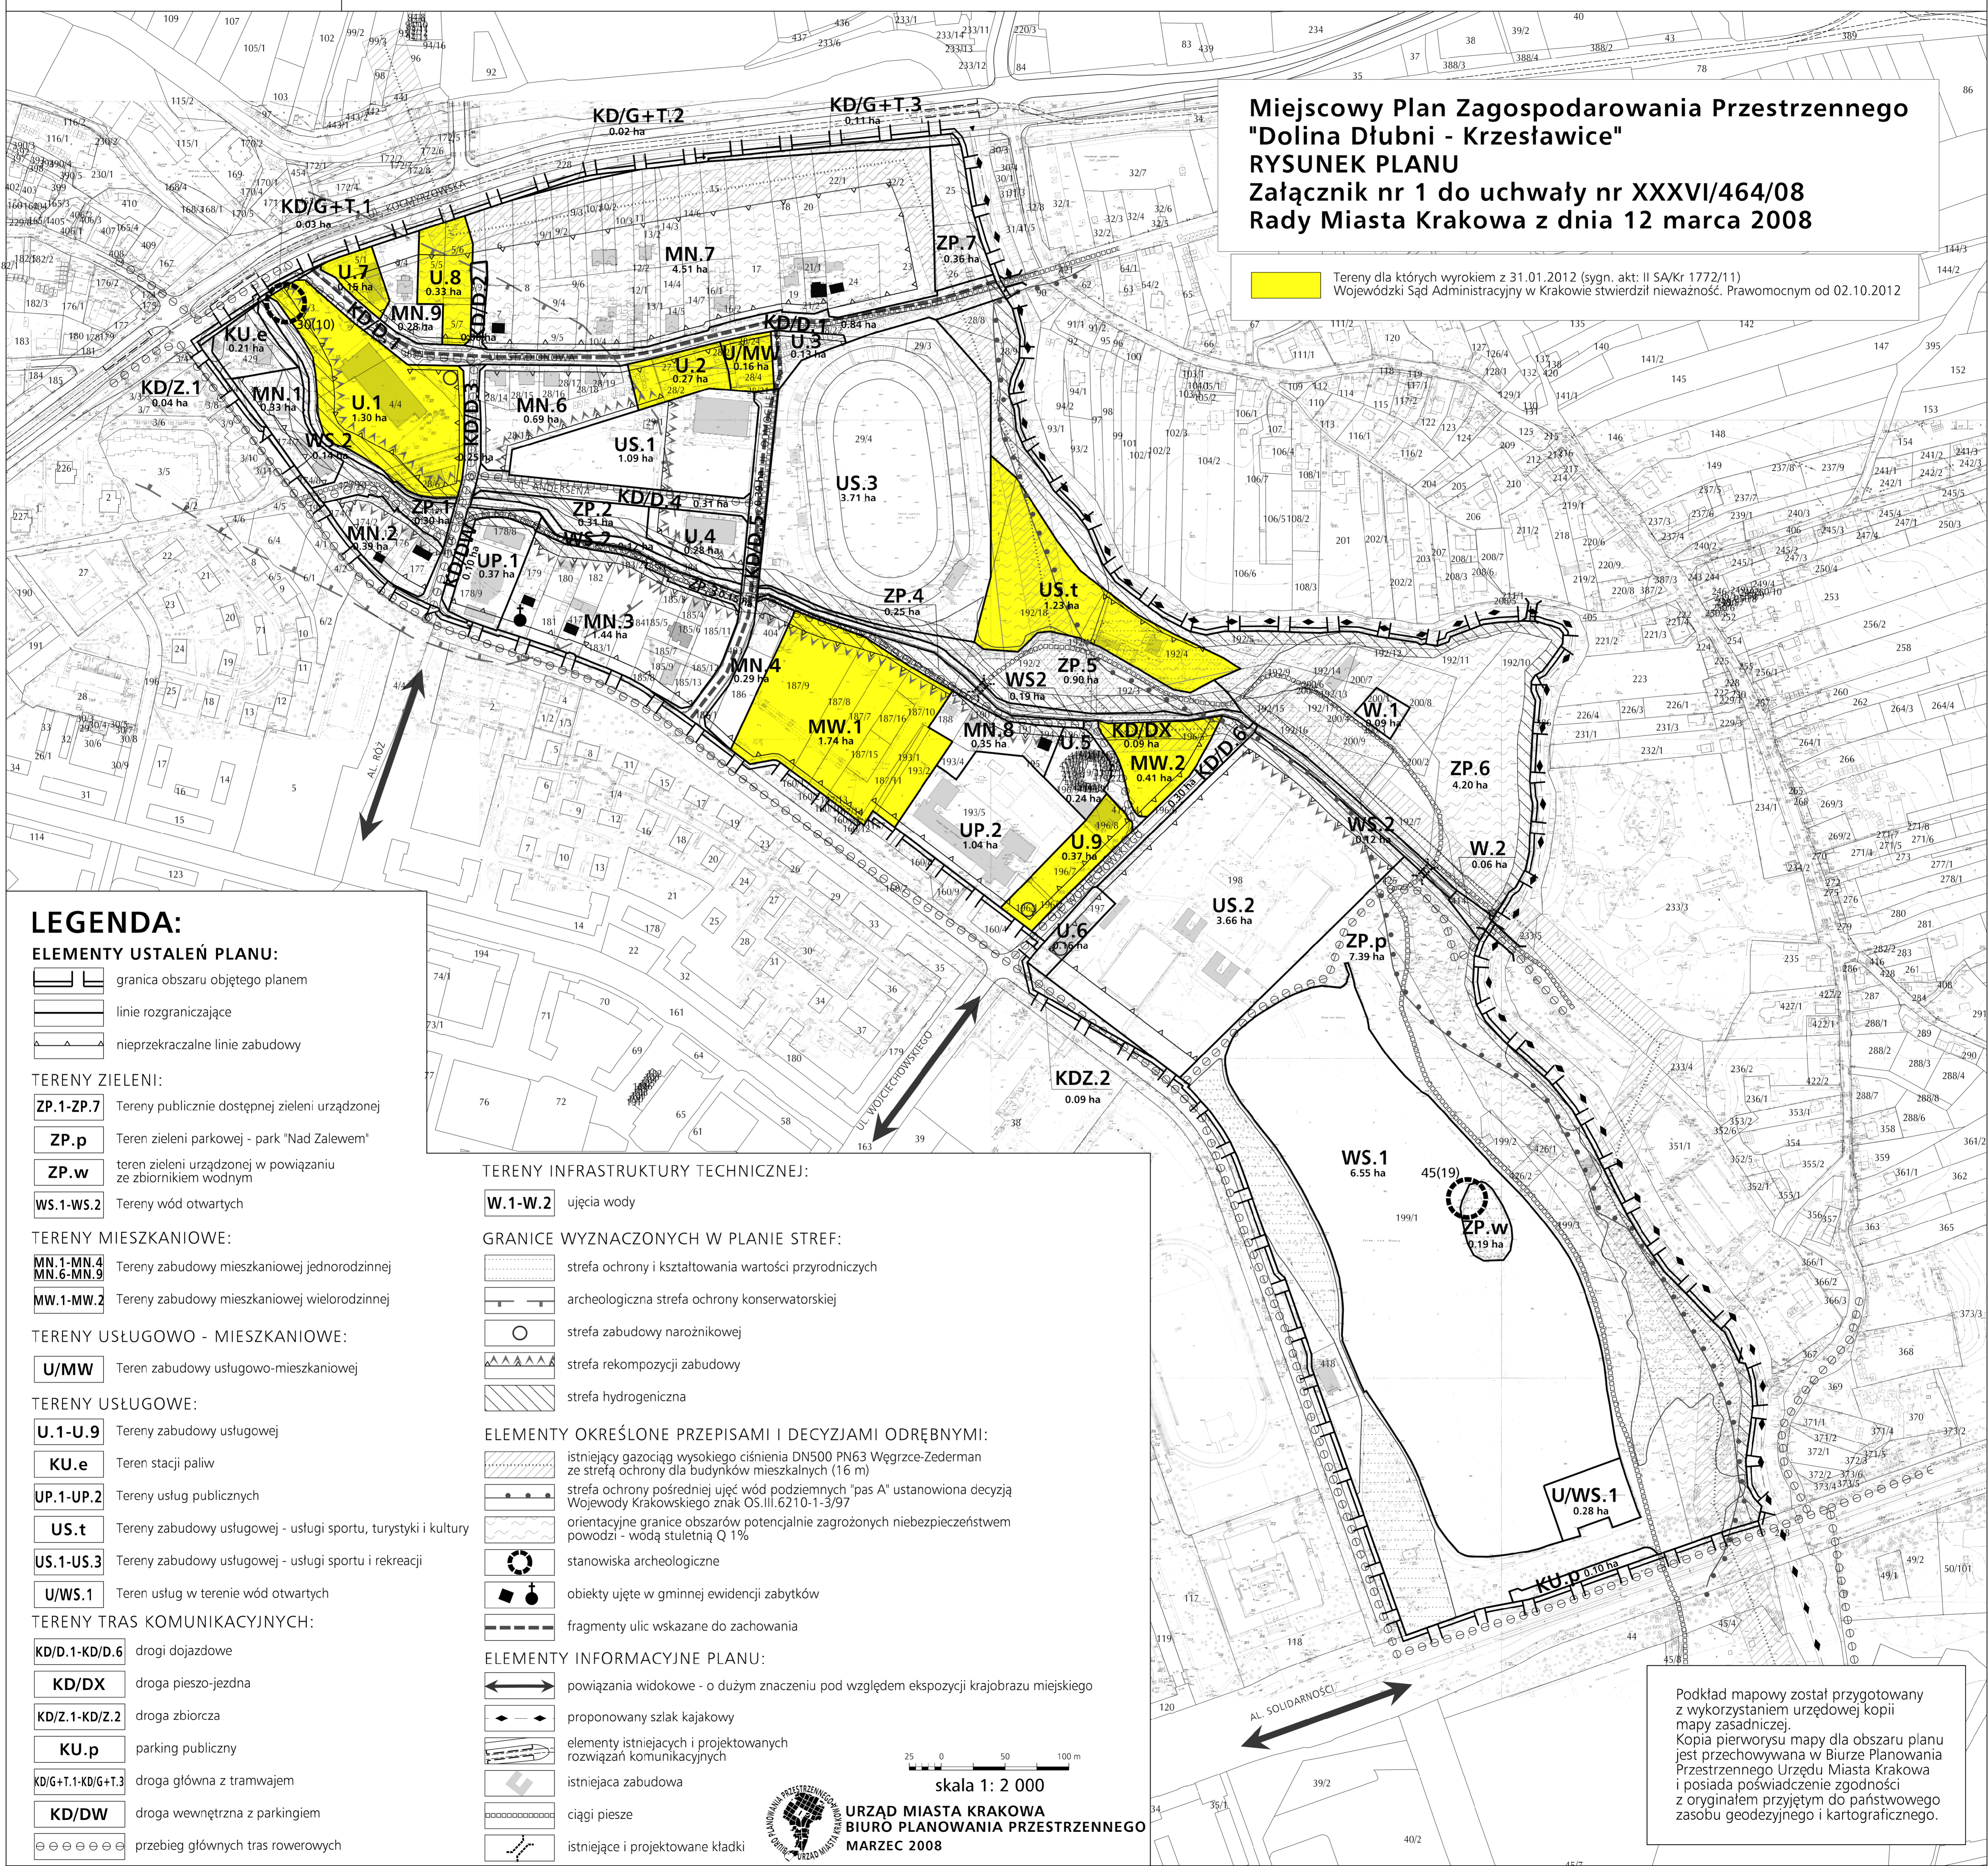


# MIEJSCOWY PLAN ZAGOSPODAROWANIA PRZESTRZENNEGO "DOLINA DŁUBNI - KRZESŁAWICE"

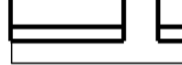

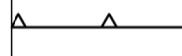
Miejscowy Plan Zagospodarowania Przestrzennego  
"Dolina Dłubni - Krzesławice"  
RYSUNEK PLANU  
Załącznik nr 1 do uchwały nr XXXVI/464/08  
Rady Miasta Krakowa z dnia 12 marca 2008

 Tereny dla których wyrokiem z 31.01.2012 (sygn. akt: II SA/Kr 1772/11)  
Wojewódzki Sąd Administracyjny w Krakowie stwierdził nieważność. Prawomocnym od 02.10.2012



## LEGENDA:

### ELEMENTY USTALEŃ PLANU:

-  granica obszaru objętego planem
-  linie rozgraniczające
-  nieprzekraczalne linie zabudowy

### TERENY ZIELENI:

- ZP.1-ZP.7** Tereny publicznie dostępnej zieleni urządzonej
- ZP.p** Teren zieleni parkowej - park "Nad Zalemem"
- ZP.w** teren zieleni urządzonej w powiązaniu ze zbiornikiem wodnym
- WS.1-WS.2** Tereny wód otwartych

### TERENY MIESZKANIOWE:

- MN.1-MN.4**  
**MN.6-MN.9** Tereny zabudowy mieszkaniowej jednorodzinnej
- MW.1-MW.2** Tereny zabudowy mieszkaniowej wielorodzinnej

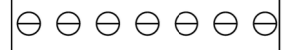
### TERENY USŁUGOWO - MIESZKANIOWE:

- U/MW** Teren zabudowy usługowo-mieszkaniowej

### TERENY USŁUGOWE:

- U.1-U.9** Tereny zabudowy usługowej
- KU.e** Teren stacji paliw
- UP.1-UP.2** Tereny usług publicznych
- US.t** Tereny zabudowy usługowej - usługi sportu, turystyki i kultury
- US.1-US.3** Tereny zabudowy usługowej - usługi sportu i rekreacji
- U/WS.1** Teren usług w terenie wód otwartych






### TERENY TRAS KOMUNIKACYJNYCH:

- KD/D.1-KD/D.6** drogi dojazdowe
- KD/DX** droga pieszo-jezdna
- KD/Z.1-KD/Z.2** droga zbiorcza
- KU.p** parking publiczny
- KD/G+T.1-KD/G+T.3** droga główna z tramwajem
- KD/DW** droga wewnętrzna z parkingiem
-  przebieg głównych tras rowerowych

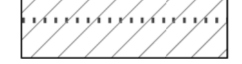





### TERENY INFRASTRUKTURY TECHNICZNEJ:

- W.1-W.2** ujęcia wody


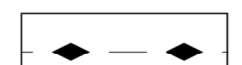


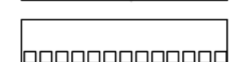

### GRANICE WYZNACZONYCH W PLANIE STREF:

-  strefa ochrony i kształtowania wartości przyrodniczych
-  archeologiczna strefa ochrony konserwatorskiej
-  strefa zabudowy narożnikowej
-  strefa rekompozycji zabudowy
-  strefa hydrogeniczna

### ELEMENTY OKREŚLONE PRZEPISAMI I DECYZJAMI ODRĘBNYMI:

-  istniejący gazociąg wysokiego ciśnienia DN500 PN63 Węgrzce-Zederman ze strefą ochrony dla budynków mieszkalnych (16 m)
-  strefa ochrony pośredniej ujęć wód podziemnych "pas A" ustanowiona decyzją Wojewody Krakowskiego znak OS.III.6210-1-3/97
-  orientacyjne granice obszarów potencjalnie zagrożonych niebezpieczeństwem powodzi - wodą stuletnią Q 1%
-  stanowiska archeologiczne
-  obiekty ujęte w gminnej ewidencji zabytków
-  fragmenty ulic wskazane do zachowania

### ELEMENTY INFORMACYJNE PLANU:

-  powiązania widokowe - o dużym znaczeniu pod względem ekspozycji krajobrazu miejskiego
-  proponowany szlak kajakowy
-  elementy istniejących i projektowanych rozwiązań komunikacyjnych
-  istniejąca zabudowa
-  ciągi piesze
-  istniejące i projektowane kładki

skala 1: 2 000

URZĄD MIASTA KRAKOWA  
BIURO PLANOWANIA PRZESTRZENNEGO  
MARZEC 2008

Podkład mapowy został przygotowany z wykorzystaniem urzędowej kopii mapy zasadniczej. Kopia pierwoworsu mapy dla obszaru planu jest przechowywana w Biurze Planowania Przestrzennego Urzędu Miasta Krakowa i posiada poświadczanie zgodności z oryginałem przyjętym do państwowego zasobu geodezyjnego i kartograficznego.