


ZAŁĄCZNIK NR 2 DO UCHWAŁY NR .....  
 RADY MIASTA KRAKOWA Z DNIA .....

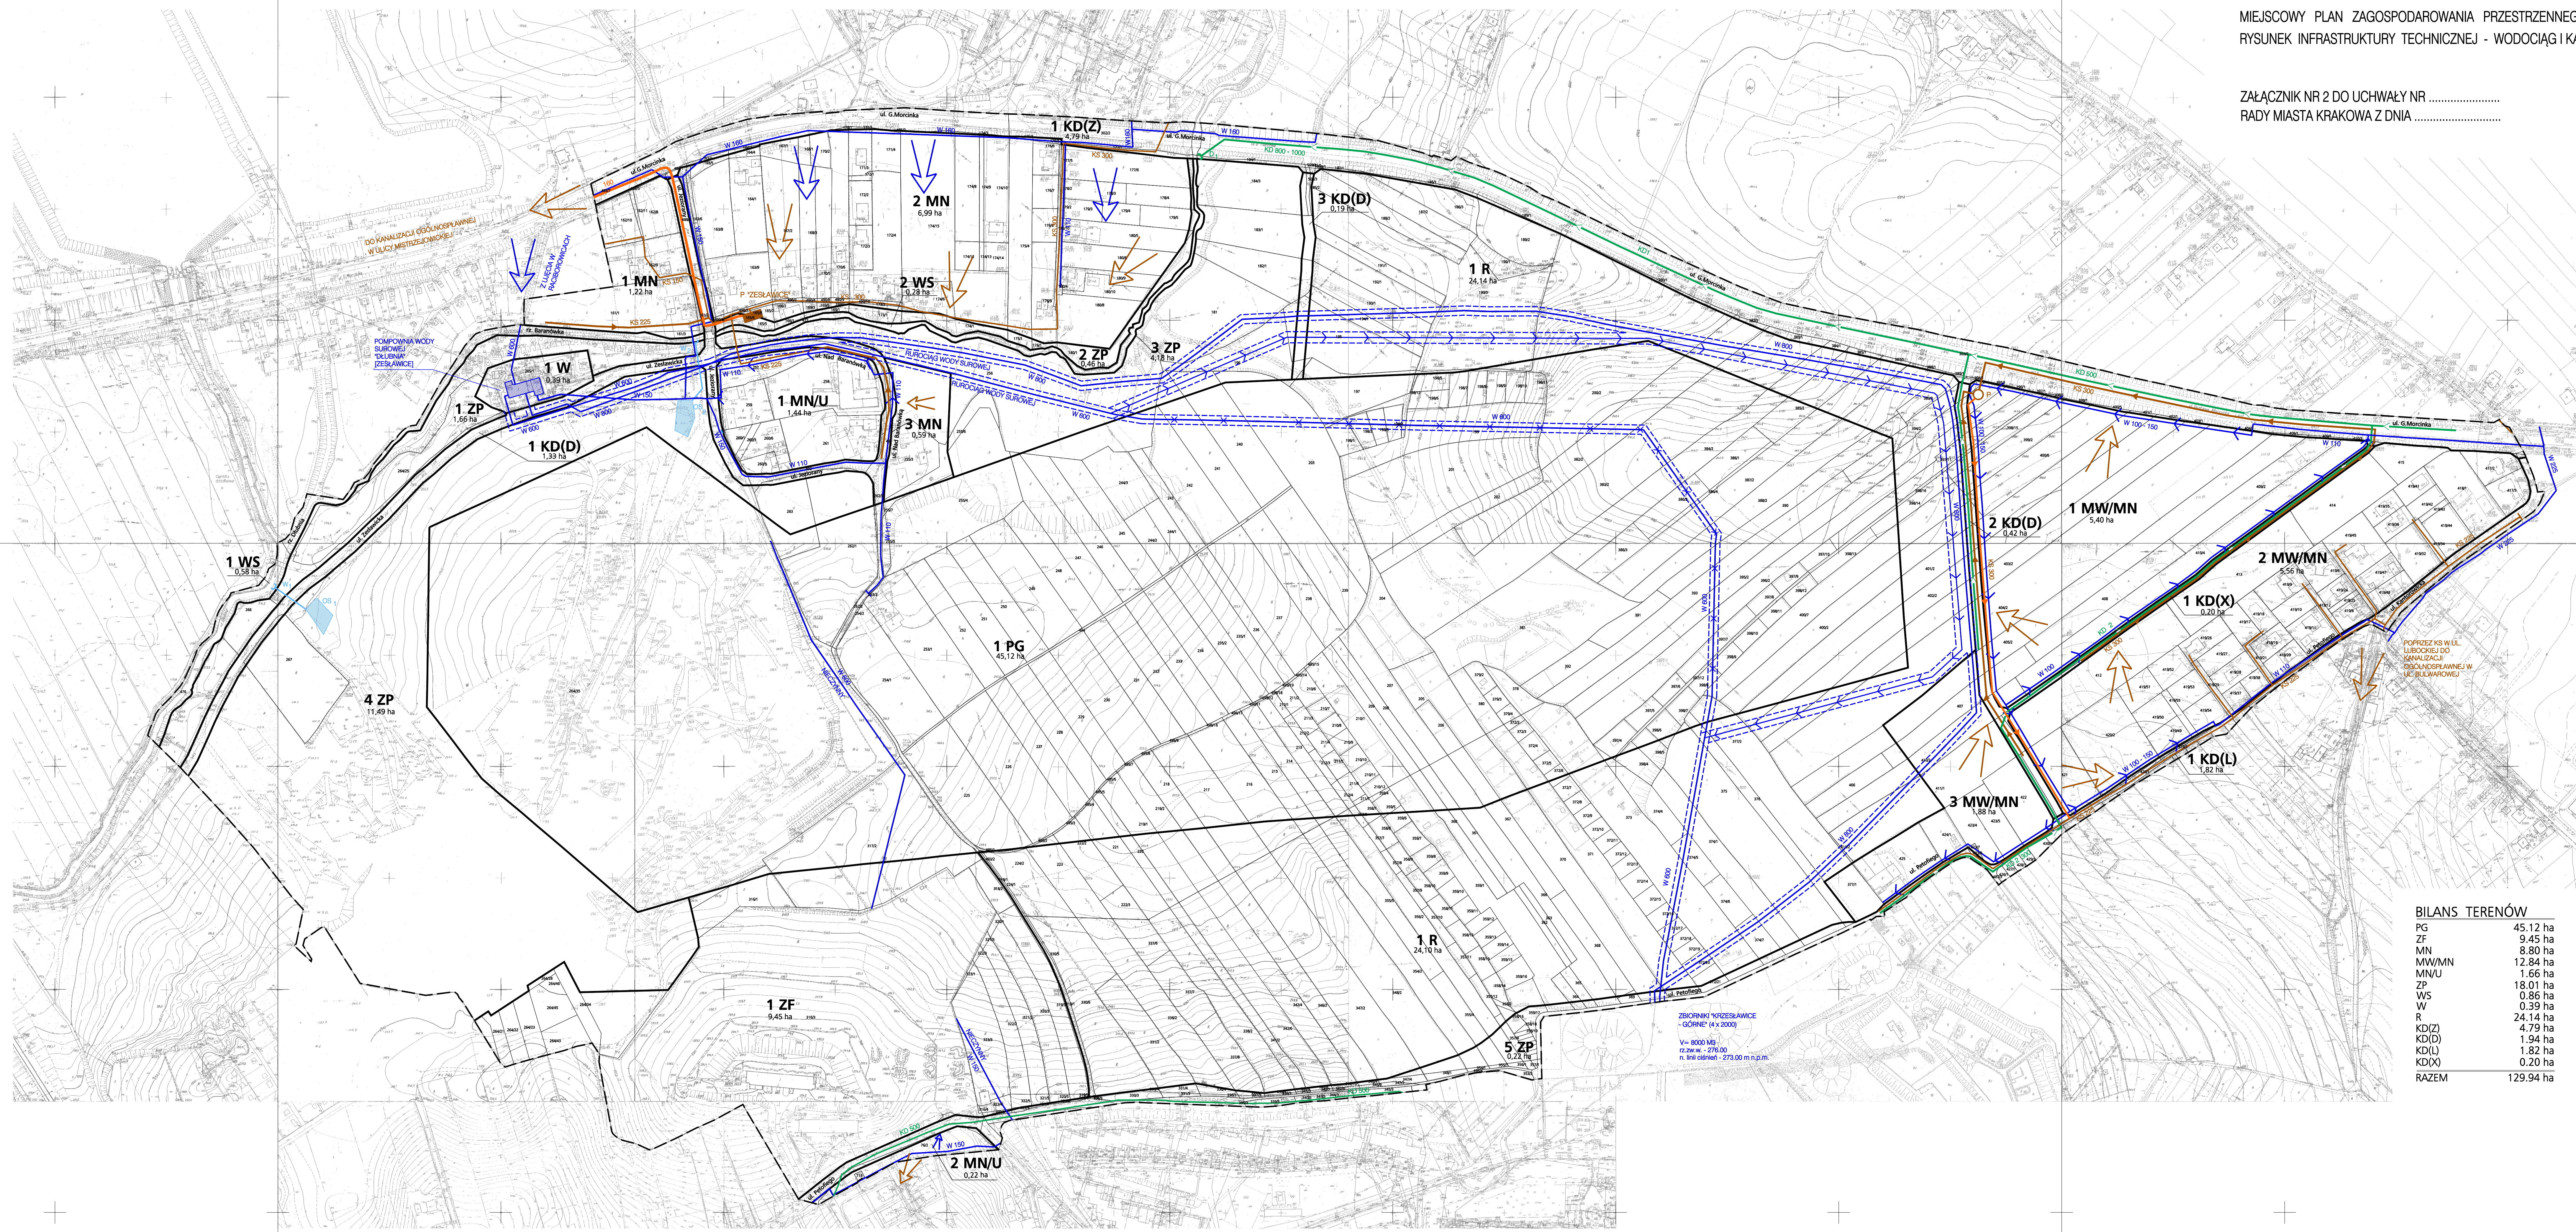

LEGENDA :  
 OBOWIAZUJĄCA TREŚĆ USTALEŃ RYSUNKU PLANU

- GRANICE OBSZARU OBJĘTEGO PROJEKTEM PLANU, BĘDĄCA RÓWNOCZEŚNIE LINIĄ ROZGRANICZAJĄCĄ TERENY O RÓŻNYM PRZEZNACZENIU I RÓŻNYCH ZASADACH ZAGOSPODAROWANIA
- LINIE ROZGRANICZAJĄCE TERENY O RÓŻNYM PRZEZNACZENIU I RÓŻNYCH ZASADACH ZAGOSPODAROWANIA
- TERENY O RÓŻNYM PRZEZNACZENIU LUB RÓŻNYCH ZASADACH ZAGOSPODAROWANIA, WRAZ Z OZNACZENIEM TYTUŁU, TERENÓW NAMEDRZEM I SYMBOLEM LITEROWYM, W TYM:
  - PG** 1 PG - TEREN EKSPLOATACJA GÓRNICZEJ - WYDOBYWANIE SUROWCÓW ILASTYCH CERAMIKI BUDOWLANEJ ZE ŻŁOZA 'ZESŁAWICE' ORAZ CZYNNOŚCI ZWIĄZANE Z TĄ EKSPLOATACJĄ
  - ZF** 1 ZF - ZIELEŃ FORTECZNA WRAZ Z ZESPŁEM FORTECZNYM - FORT PAKCERNY 49a 'DUBINIA', WSIĄSIĄ WRAZ Z OTOCZENIEM DO REJESTRU ZABYTKÓW NIEMUCHYCH WOJEWÓDZTWA MAŁOPOLSKIEGO - NUMER REJESTRU A 94M, W TYM OBIEKTY KUBATOWE, FORTYFIKACJE I FORMY ZEWNĘTRZNE, DOBUDOWIE I DRÓG DOJAZDOWA ORAZ ZBIENIE I OGRÓDZENIA POLOWE
  - MN** 1 MN DO 3 MN - TERENY ZABUDOWY MIESZKANIOWEJ JEDNORODZINNEJ, WOLNOSTOJĄCEJ, BŁĘNAJĄCEJ I SZEREGOWEJ
  - MW/MN** 1 MW/MN DO 3 MW/MN - TERENY ZABUDOWY MIESZKANIOWEJ WIELORODZINNEJ I JEDNORODZINNEJ, WOLNOSTOJĄCEJ, BŁĘNAJĄCEJ I SZEREGOWEJ
  - MN/U** 1 MN/U I 2 MN/U - TERENY ZABUDOWY MIESZKANIOWEJ JEDNORODZINNEJ, WOLNOSTOJĄCEJ, BŁĘNAJĄCEJ I SZEREGOWEJ I USŁUG KOMERCYJNYCH
  - ZP** 1 ZP DO 5 ZP - TERENY PUBLICZNEJ ZIELENI URZĄDZONEJ
  - WS** 1 WS I 2 WS - WODY ŚRODOPŁOWE (RZĘKA DUBINIA, RZĘKA BARANÓWKI)
  - W** 1 W - TERENY INFRASTRUKTURY TECHNICZNEJ Z ZAPASU URZĄDZEŃ ZAOPATRZENIA W WODĘ
  - R** 1 R - TERENY ROLNICZE
  - KD(Z)** 1 KD(Z) - TERENY DRÓG PUBLICZNYCH - DRÓGA ZBIORCZA
  - KD(L)** 1 KD(L) - TERENY DRÓG PUBLICZNYCH - DRÓGA LOKALNA
  - KD(D)** 1 KD(D) DO 3 KD(D) - TERENY DRÓG PUBLICZNYCH - DRÓGI DOJAZDOWE
  - KD(X)** 1 KD(X) - TERENY DRÓG PUBLICZNYCH - DRÓGA PRZEZ - JEDNA

INFORMACYJNA TREŚĆ USTALEŃ RYSUNKU PLANU

- GRANICE I NUMERY DZIAŁEK WG EVIDENCJI GRUNTÓW

LEGENDA INFRASTRUKTURY TECHNICZNEJ:

- RURIOCIĄG WODY SUROWEJ
- RURIOCIĄG WODY SUROWEJ Z MOŻLIWOŚCIĄ PRZEŁOŻENIA
- PROPONOWANE PRZEŁOŻENIE RURIOCIĄGU WODY SUROWEJ
- ISTNIEJĄCA SIĘĆ WODOCIĄGOWA
- PLANOWANA SIĘĆ WODOCIĄGOWA
- KIERUNEK ZASILANIA W WODĘ
- ISTNIEJĄCA KANALIZACJA SANITARNA
- PLANOWANA KANALIZACJA SANITARNA
- ISTNIEJĄCY RURIOCIĄG TŁOZYNY (SANITARNY)
- PLANOWANY RURIOCIĄG TŁOZYNY (SANITARNY)
- ISTNIEJĄCA POMPOWNIA ŚCIEKÓW SANITARNYCH
- PLANOWANA POMPOWNIA ŚCIEKÓW SANITARNYCH
- KIERUNEK SPROWADZANIA ŚCIEKÓW SANITARNYCH
- ISTNIEJĄCA KANALIZACJA DESZCZOWA
- PLANOWANA KANALIZACJA DESZCZOWA
- WYLOT PLANOWANEJ KANALIZACJI DESZCZOWEJ
- OSADNIK WÓD KOPANINNYCH
- ODPROWADZANIE WÓD OPADAWYCH Z WYROBISKA KOPALNI

**BILANS TERENÓW**

PG	45.12 ha
ZF	9.45 ha
MN	8.80 ha
MW/MN	12.84 ha
MN/U	1.66 ha
ZP	18.01 ha
WS	0.86 ha
W	0.39 ha
R	24.14 ha
KD(Z)	4.79 ha
KD(D)	1.94 ha
KD(L)	1.82 ha
KD(X)	0.20 ha
<b>RAZEM</b>	<b>129.94 ha</b>

opracowano w firmie  
**uai** B I R O P R O J E K T O W  
 BIURO PROJEKTOWO-ARCHITECTURALNE I INŻYNIERSKIE  
 ul. Słowackiego 10, 31-009 Kraków, tel. 012 255 55 55  
 tel/fax 421 93 38 e-mail uai@onet.pl  
 arch. Andrzej Białki arch. Andrzej Magdziak  
 MIEJSCOWY PLAN ZAGOSPODAROWANIA PRZESTRZENNEGO DLA OBSZARU 'ZESŁAWICE' W KRAKOWIE  
 RYSUNEK INFRASTRUKTURY TECHNICZNEJ - WODOCIĄG I KANALIZACJA  
 ZAŁĄCZNIK NR 2 DO UCHWAŁY NR ..... RADY MIASTA KRAKOWA Z DNIA .....  
 SKALA 1 : 2 000  
 Główny projektant: mgr inż. arch. ANDRZEJ MAGDZIAK  
 projektant infrastruktury technicznej: mgr inż. KAMILA DZIWIŃSKA