


Załącznik graficzny  
do uchwały Nr .....  
Rady Miasta Krakowa  
z dnia .....

skala 1:1000



nieruchomość oznaczona nr działki 89 obr. 56 jednostka  
ewidencyjna Podgórze,

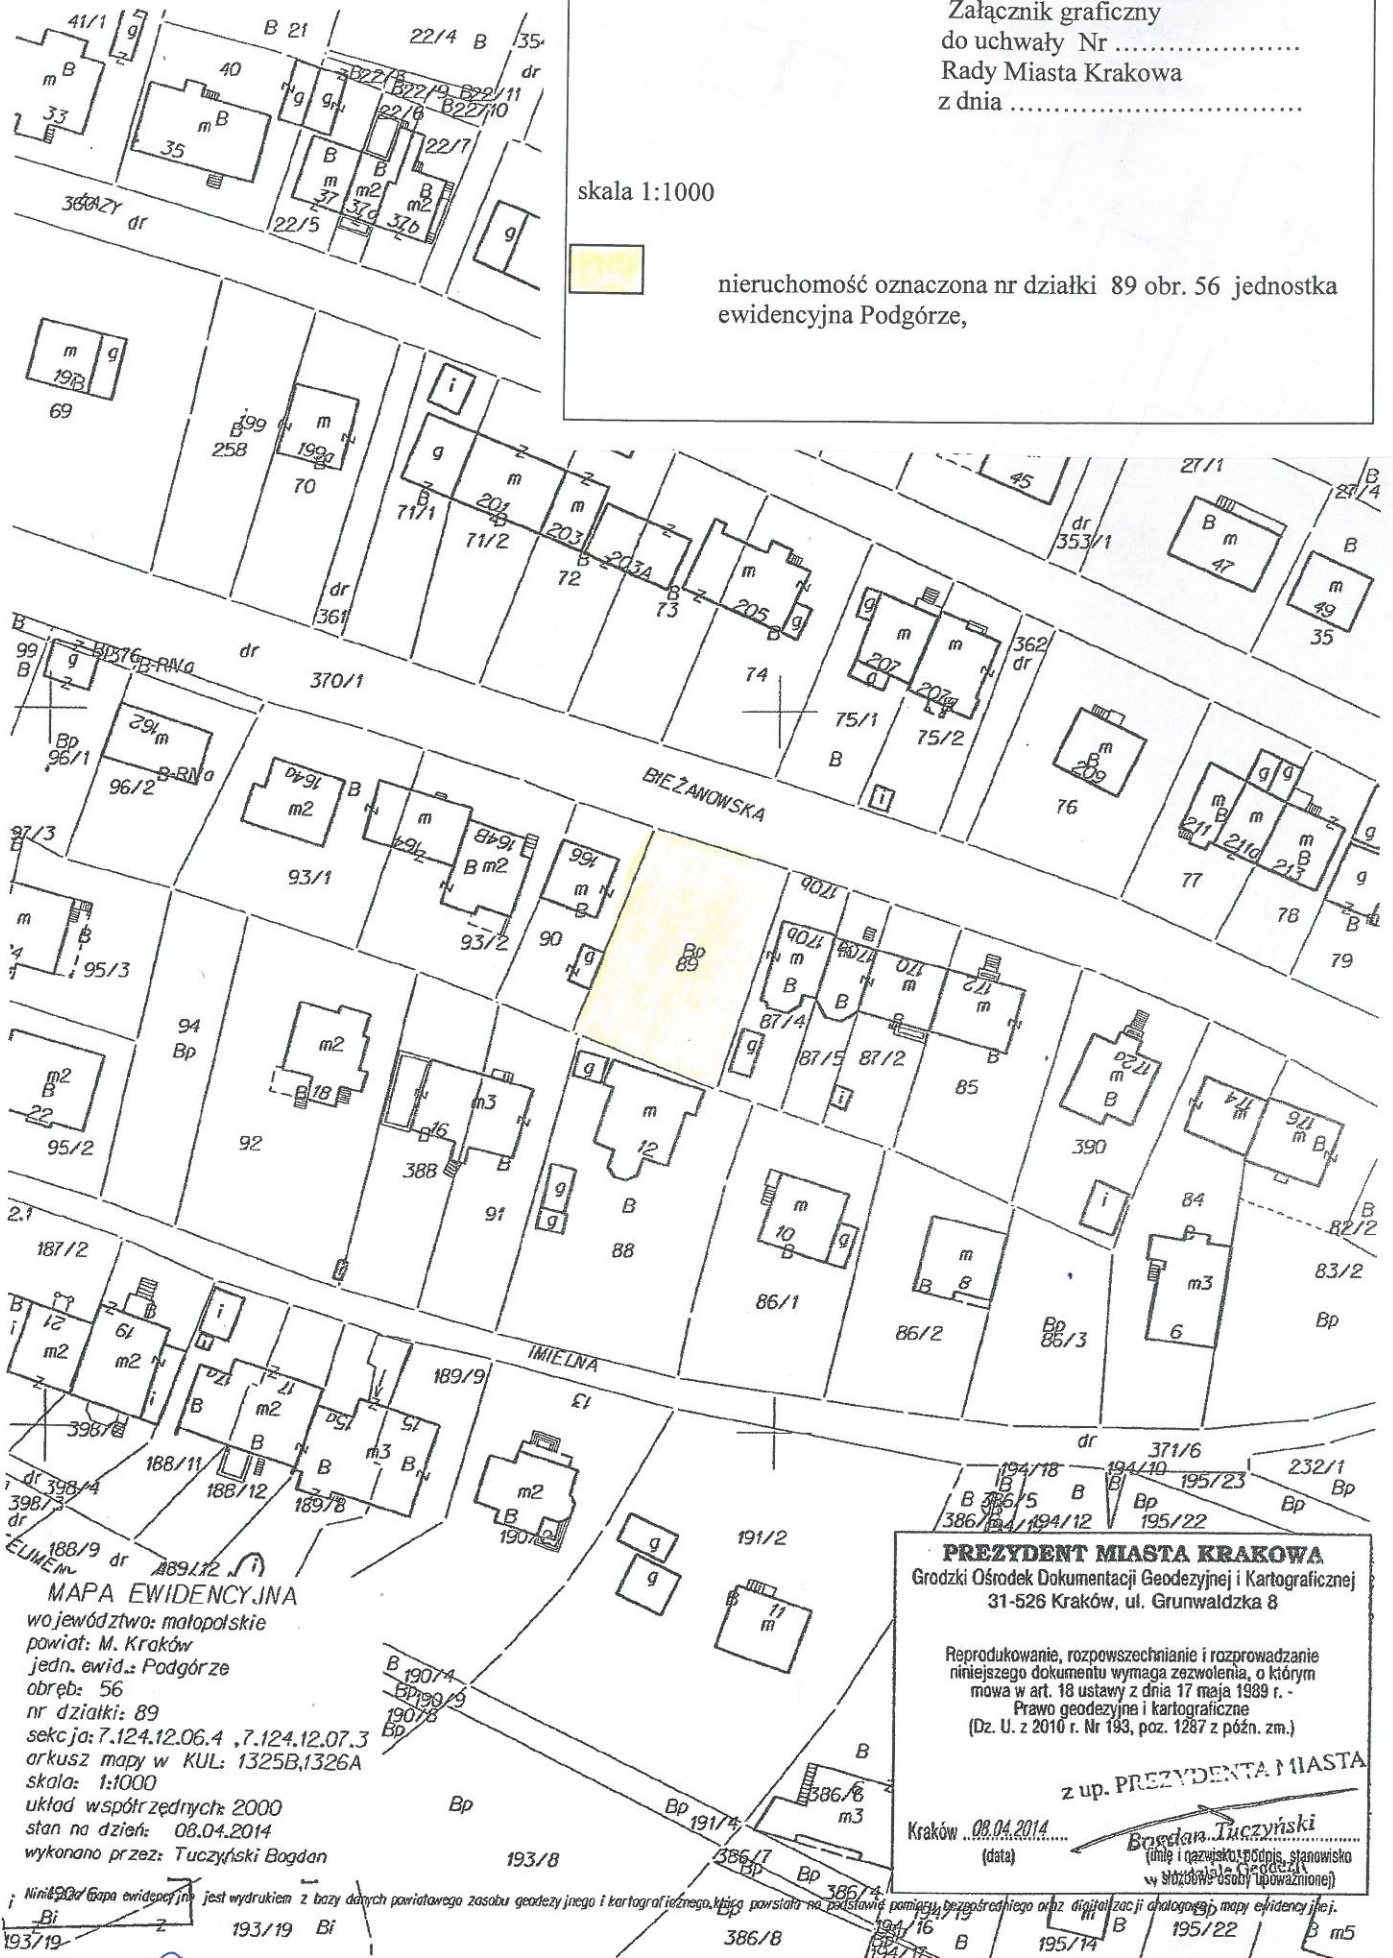

**MAPA EWIDENCYJNA**

województwo: małopolskie  
powiat: M. Kraków  
jedn. ewid.: Podgórze  
obręb: 56  
nr działki: 89  
sekcja: 7.124.12.06.4 , 7.124.12.07.3  
arkusz mapy w KUL: 1325B, 1326A  
skala: 1:1000  
układ współrzędnych: 2000  
stan na dzień: 08.04.2014  
wykonano przez: Tuczynski Bogdan

**PREZYDENT MIASTA KRAKOWA**  
Grodzki Ośrodek Dokumentacji Geodezyjnej i Kartograficznej  
31-526 Kraków, ul. Grunwaldzka 8

Reprodukowanie, rozpowszechnianie i rozprowadzanie  
niniejszego dokumentu wymaga zezwolenia, o którym  
mowa w art. 18 ustawy z dnia 17 maja 1989 r. -  
Prawo geodezyjne i kartograficzne  
(Dz. U. z 2010 r. Nr 193, poz. 1287 z późn. zm.)

z up. PREZYDENTA MIASTA

Kraków ..08.04.2014.....  
(data)

Bogdan Tuczynski  
(imię i nazwisko, podpis, stanowisko  
wyświadczone osoby upoważnionej)

Z-ca DYREKTORA WYDZIAŁU

2.05.14

Anna Irembecka