


Załącznik graficzny do Zarządzenia Nr  
Prezydenta Miasta Krakowa  
z dnia

LEGENDA:

PAS SŁUŻEBNOŚCI PRZESYŁU

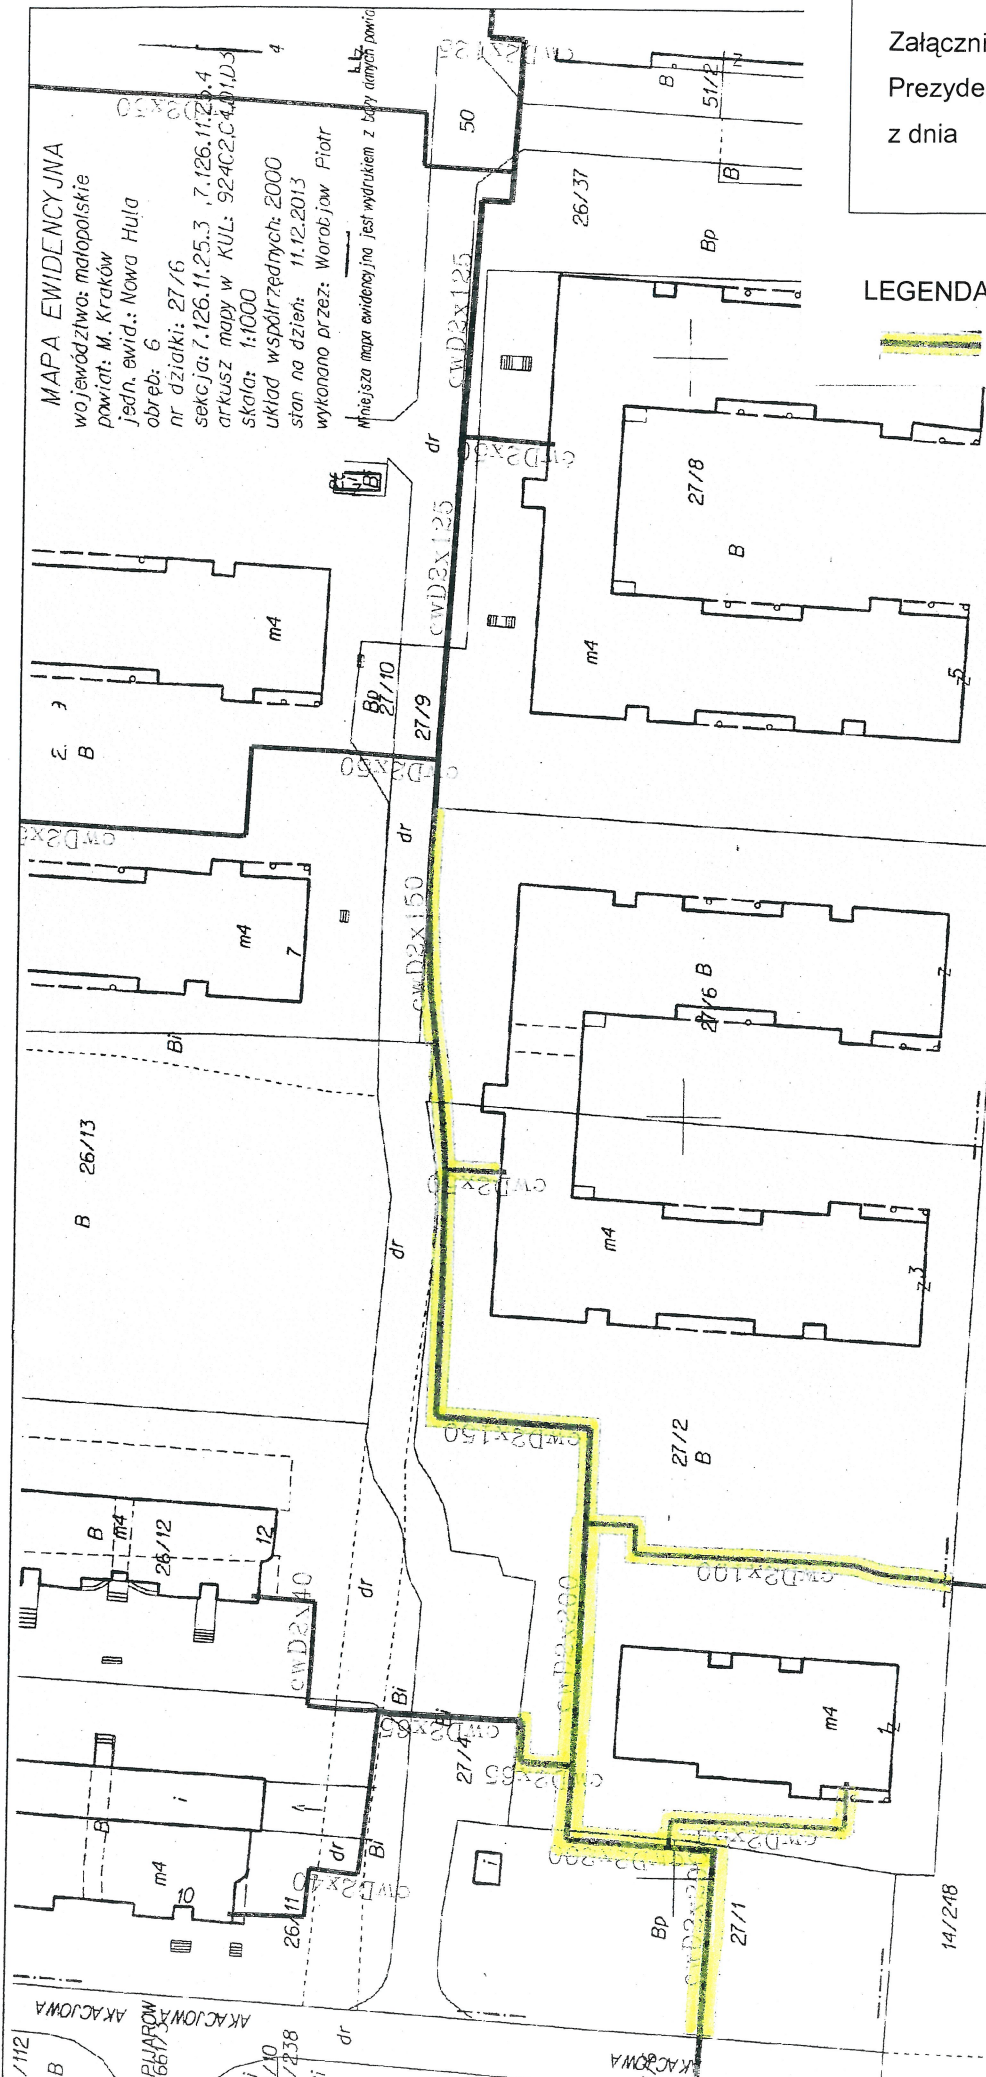

MAPA EWIDENCYJNA  
województwo: małopolskie  
powiat: M. Kraków  
jedn. ewid.: Nowa Huta  
obrob.: 6  
nr działki: 27/6  
sekcja: 7.126.11.25.3, 7.126.11.25.4  
arkusz mapy w KUL: 924C2C4, D1D3  
skala: 1:1000  
układ współrzędnych: 2000  
stan na dzień: 11.12.2013  
wykonano przez: Worobjow Piotr  
Mniejsza mapa ewidencyjna jest wydrukem z bazy danych z dnia

Legenda

	pas technologiczny
	sieć ciepłota preizolowana
	sieć ciepłota kanalowa
	sieć ciepłota w budynku

MPEC S. 11.12.2013 Krakowie  
DZIAŁ TERENOWO-PRAWNY  
SAMODZIELNY EKONOMISTA  
mgr Tomasz Karas 14/246

dyrektor wydziału  
Marta Birkowicz  
aborow

PREZYDENT MIASTA KRAKOWA  
27/12  
GD-06-2.6642.....2013

PREZYDENT MIASTA KRAKOWA  
Grażyna Orzech Dokumentacji Geodezyjnej i Kartograficznej  
51-526 Kraków, ul. Główna 8

Perforowanie, rozpraszanie i rozpracowanie  
niniejszego dokumentu, wyznacza pozwolenie na, o którym  
mowa w art. 19 ustawy z dnia 17 maja 1989 r.  
Prawo geodezyjne - kartograficzne  
i.d.z. U. z 2010 r. Nr 183, poz. 1287 z późn. zm.

Kraków, 11.12.2013  
(data)  
mgr Tomasz Karas  
dyrektor wydziału terenowo-prawnego  
działania ogólnego i ds. terenowej