Usługi Geodezyjno-Kartograficzne
mgr inż. Sławomir Szyniec
32-[illegible] Nowa Huta, ul. Kolejowa 15A
Regon [illegible]261, NIP 659-129-34-15
tel. 606-976-711

Załącznik do zarządzenia nr .....

Prezydenta Miasta Krakowa z dnia .....

Obręb [illegible] Nowa Huta

Jedn. Ewid. Miasto Kraków

WSTĘPNY PROJEKT PODZIAŁU NIERUCHOMOŚCI

działek nr 44/1 i 44/7 objętych KRIP [illegible]00477050/4

Sekcja 7.126.13.06.1
7.126.13.06.3

Skala 1:1000

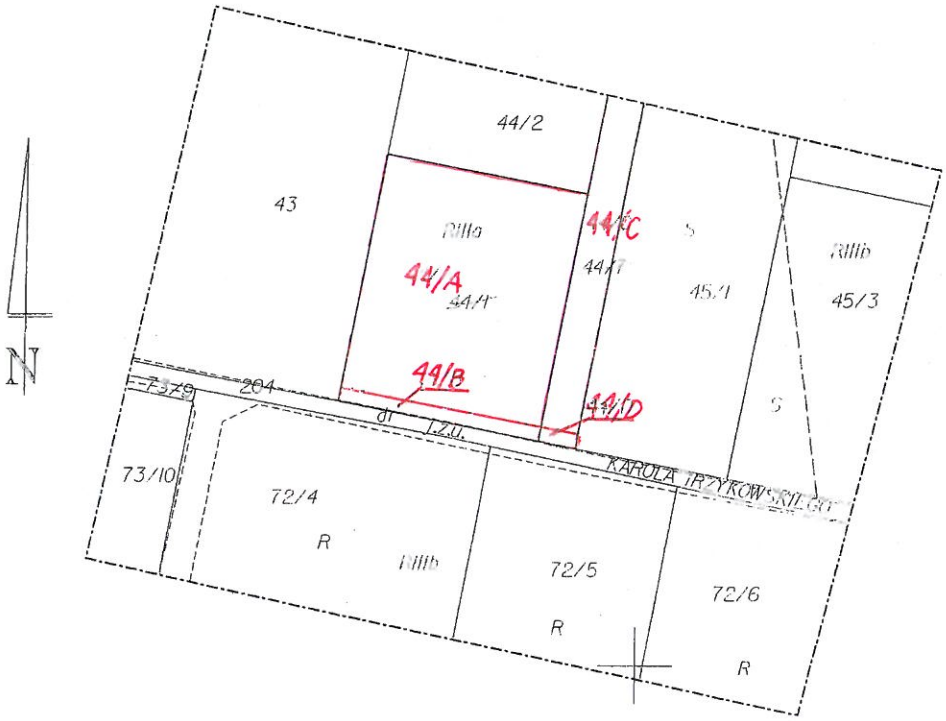

GŁÓWNY SPECJALISTA
Tomasz Suder
20.05.14

KIEROWNIK REFERATU
20.05.14

Z-ca DYREKTORA WYDZIAŁU
Anna Trembecka
23.05.14

DYREKTOR WYDZIAŁU
[illegible]
23.05.14