


Załącznik graficzny
do uchwały Nr.....
Rady Miasta Krakowa
z dnia

skala 1:1000



nieruchomość oznaczona nr działki 34 obręb 12,
jednostka ewidencyjna Śródmieście, zabudowana
budynkiem przy ul. Szerokiej nr 34

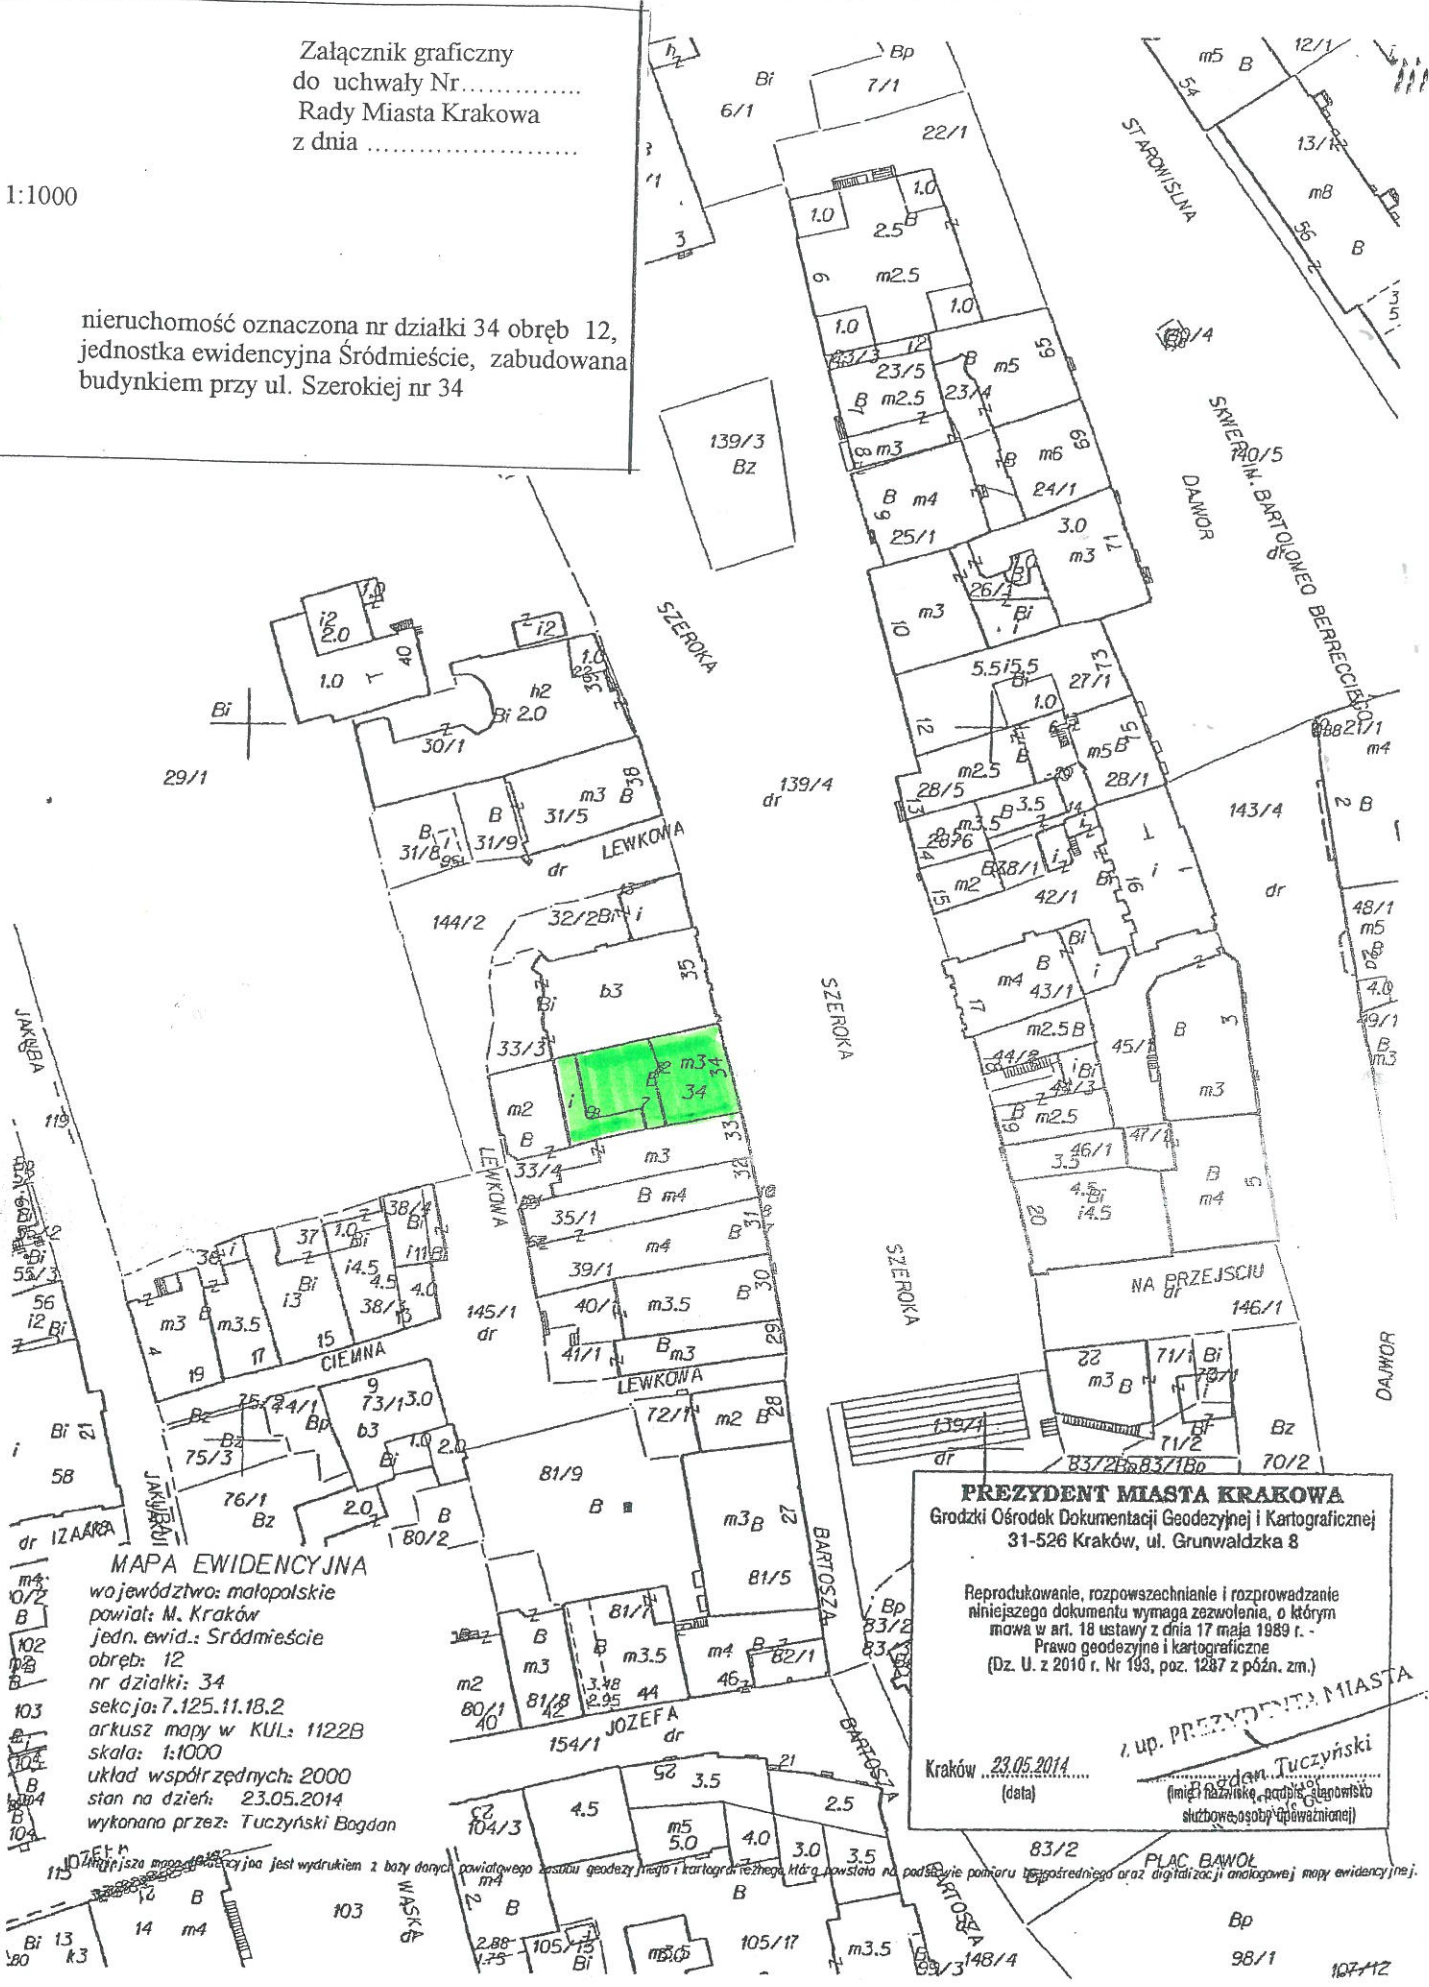

MAPA EWIDENCYJNA

województwo: małopolskie
powiat: M. Kraków
jedn. ewid.: Śródmieście
obręb: 12
nr działki: 34
sekcja: 7.125.11.18.2
arkusz mapy w KUL: 1122B
skala: 1:1000
układ współrzędnych: 2000
stan na dzień: 23.05.2014
wykonano przez: Tuczyński Bogdan

Wszystkie dane mapy ewidencyjnej są wydrukiem z bazy danych

powiatowego zarządu geodezyjno-kartograficznego, które powstało na podstawie pomiaru terenowego oraz digitalizacji analogowej mapy ewidencyjnej.

PREZYDENT MIASTA KRAKOWA
Grodzki Ośrodek Dokumentacji Geodezyjnej i Kartograficznej
31-526 Kraków, ul. Grunwaldzka 8

Reprodukowanie, rozpowszechnianie i rozprowadzanie
niniejszego dokumentu wymaga zezwolenia, o którym
mowa w art. 18 ustawy z dnia 17 maja 1989 r. -
Prawo geodezyjne i kartograficzne
(Dz. U. z 2010 r. Nr 193, poz. 1287 z późn. zm.)

Kraków, 23.05.2014.....
(data)

Bogdan Tuczyński
z up. PREZYDENTA MIASTA
(imię i nazwisko, podpis, stanowisko
służbowe, osobny upoważnienie)

DYREKTOR WYDZIAŁU

Marta Witkowska
udobrowin