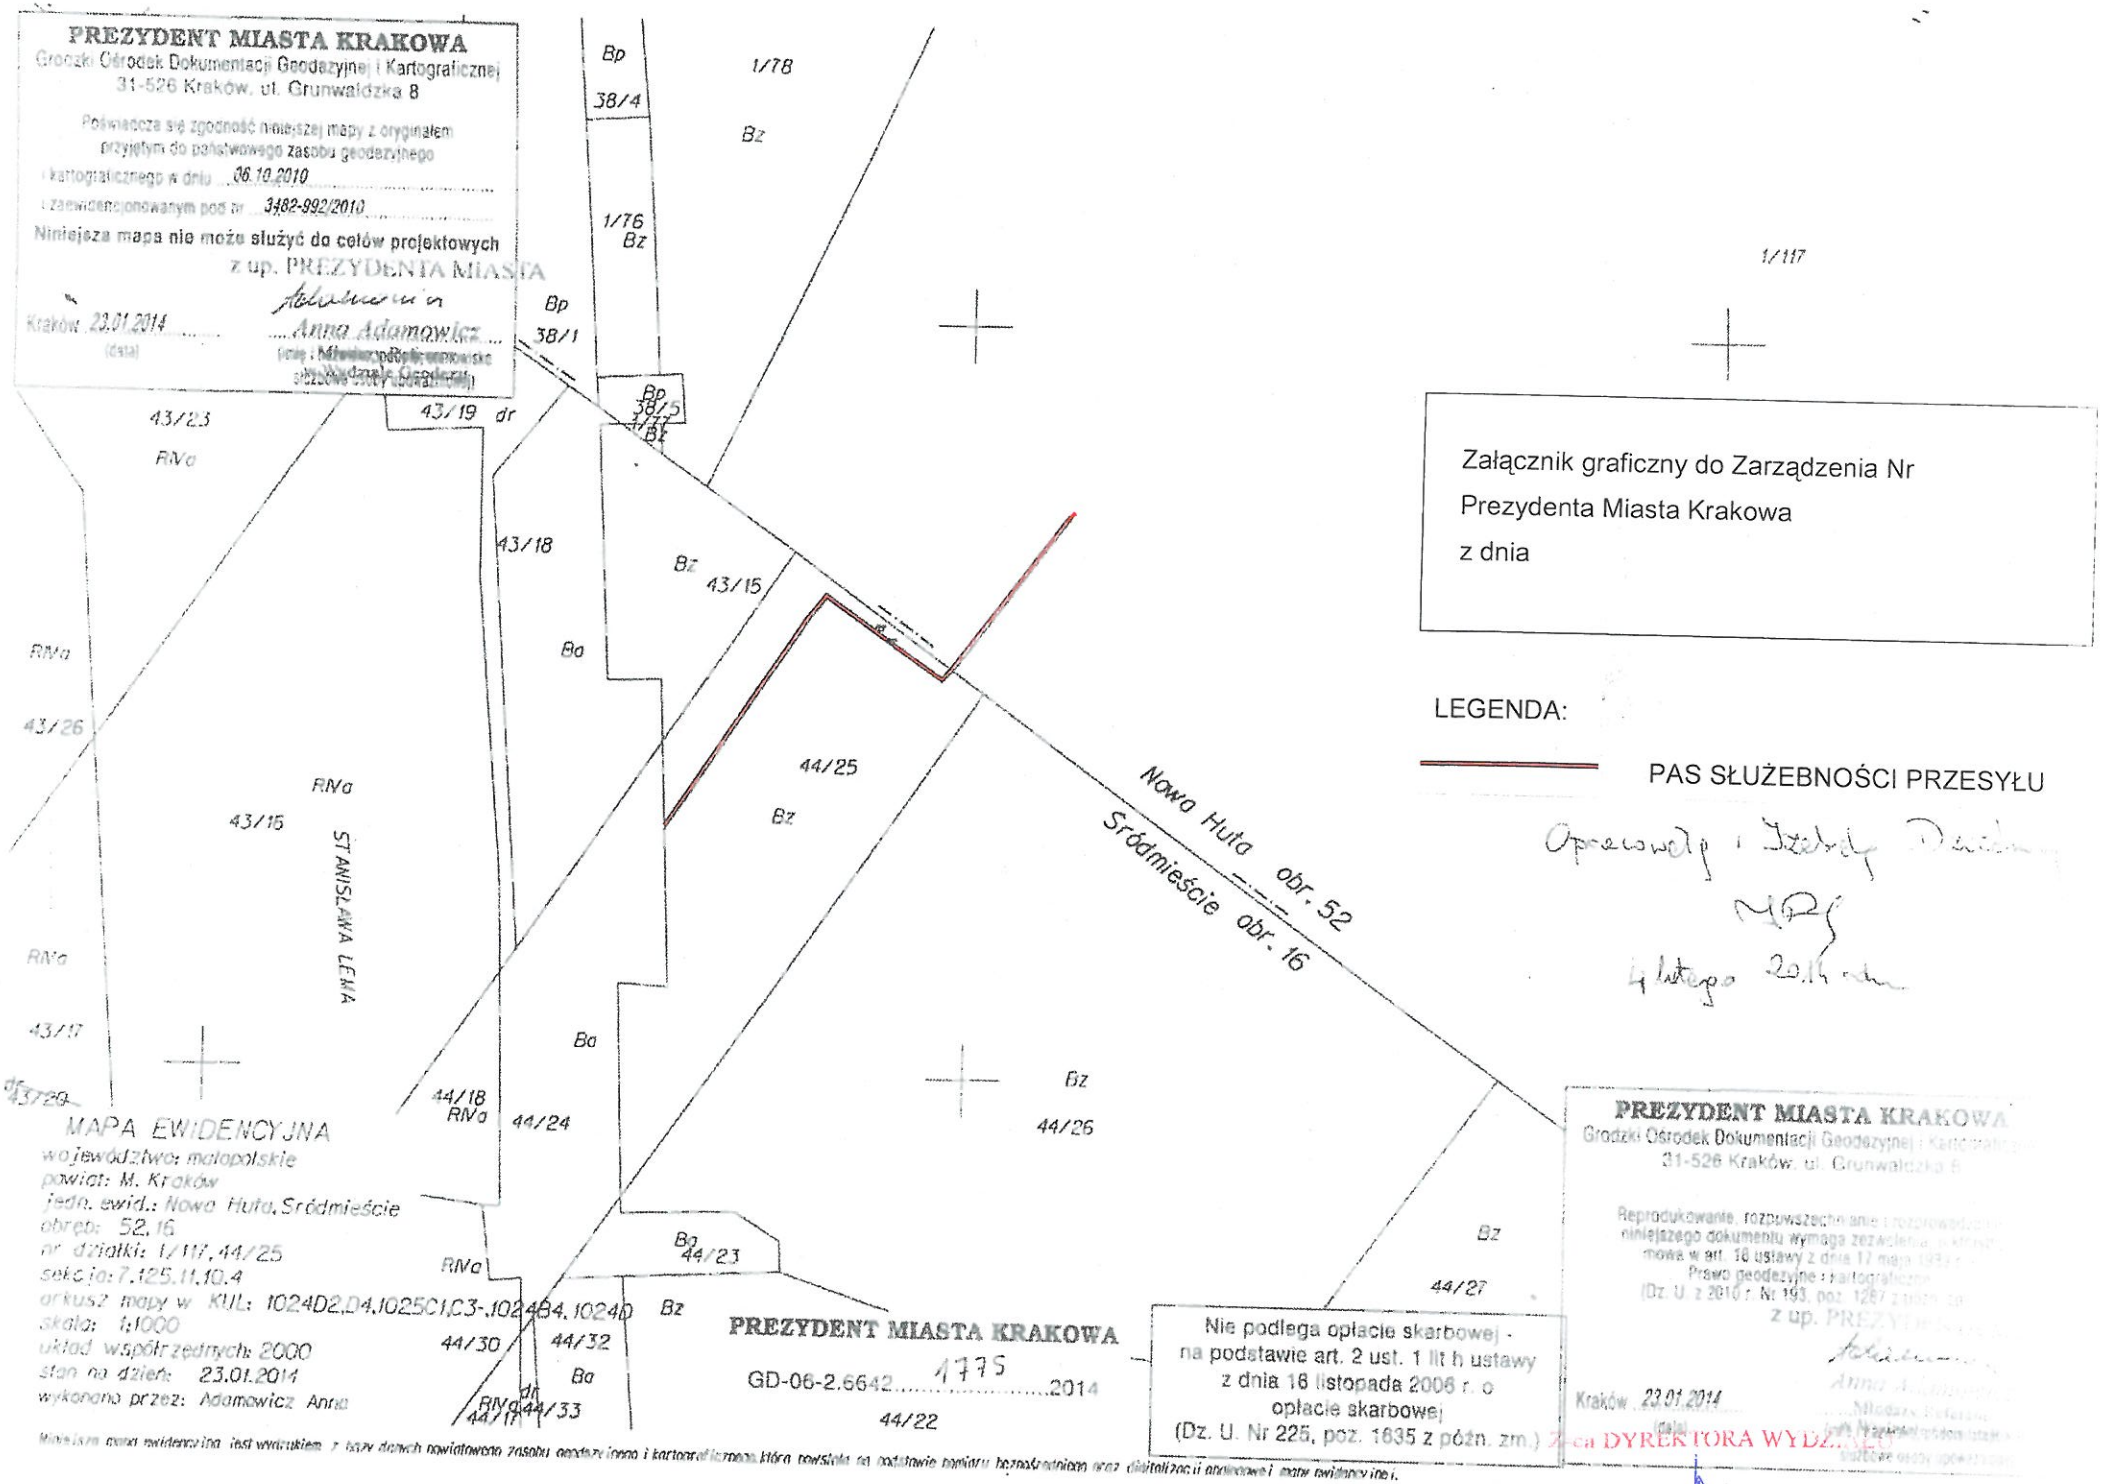
PREZYDENT MIASTA KRAKOWA
Grodzki Ośrodek Dokumentacji Geodezyjnej i Kartograficznej
31-526 Kraków, ul. Grunwaldzka 8
Poświadcza się zgodność niniejszej mapy z oryginałem przyjętym do państwowego zasobu geodezyjnego i kartograficznego w dniu 06.10.2010
i zaewidencjonowanym pod nr 3482-992/2010
Niniejsza mapa nie może służyć do celów projektowych
z up. PREZYDENTA MIASTA
Anna Adamowicz
Kraków 23.01.2014
(data)
Załącznik graficzny do Zarządzenia Nr
Prezydenta Miasta Krakowa
z dnia
LEGENDA:
PAS SŁUŻEBNOŚCI PRZESYŁU
Opracował: Dzielny Dwiboj
4 lutego 2014 r.
Nowa Huta obr. 52
Śródmieście obr. 16
ST. ANISŁAWA LEMA
MAPA EWIDENCYJNA
województwo: małopolskie
powiat: M. Kraków
jedn. ewid.: Nowa Huta, Śródmieście
obręb: 52, 16
nr działki: 1/117, 44/25
sekcja: 7,125,11,10.4
arkusz mapy w KIUL: 1024D2,D4,1025C1,C3-1024B4,1024D
skala: 1:1000
układ współrzędnych: 2000
stan na dzień: 23.01.2014
wykonano przez: Adamowicz Anna
PREZYDENT MIASTA KRAKOWA
GD-06-2.6642.1775.2014
Nie podlega opłacie skarbowej - na podstawie art. 2 ust. 1 lit h ustawy z dnia 16 listopada 2006 r. o opłacie skarbowej (Dz. U. Nr 225, poz. 1635 z późn. zm.)
PREZYDENT MIASTA KRAKOWA
Kraków 23.01.2014
z up. PREZYDENTA MIASTA
Z-ca DYREKTORA WYDZIAŁU