Załącznik do Zarządzenia Nr
Prezydenta Miasta Krakowa
z dnia

LEGENDA:

SŁUŻEBNOŚĆ PRZESYŁU

Legenda

	pas technologiczny
	sieć cieplna preizolowana
	sieć cieplna kanałowa
	sieć cieplna w budynku

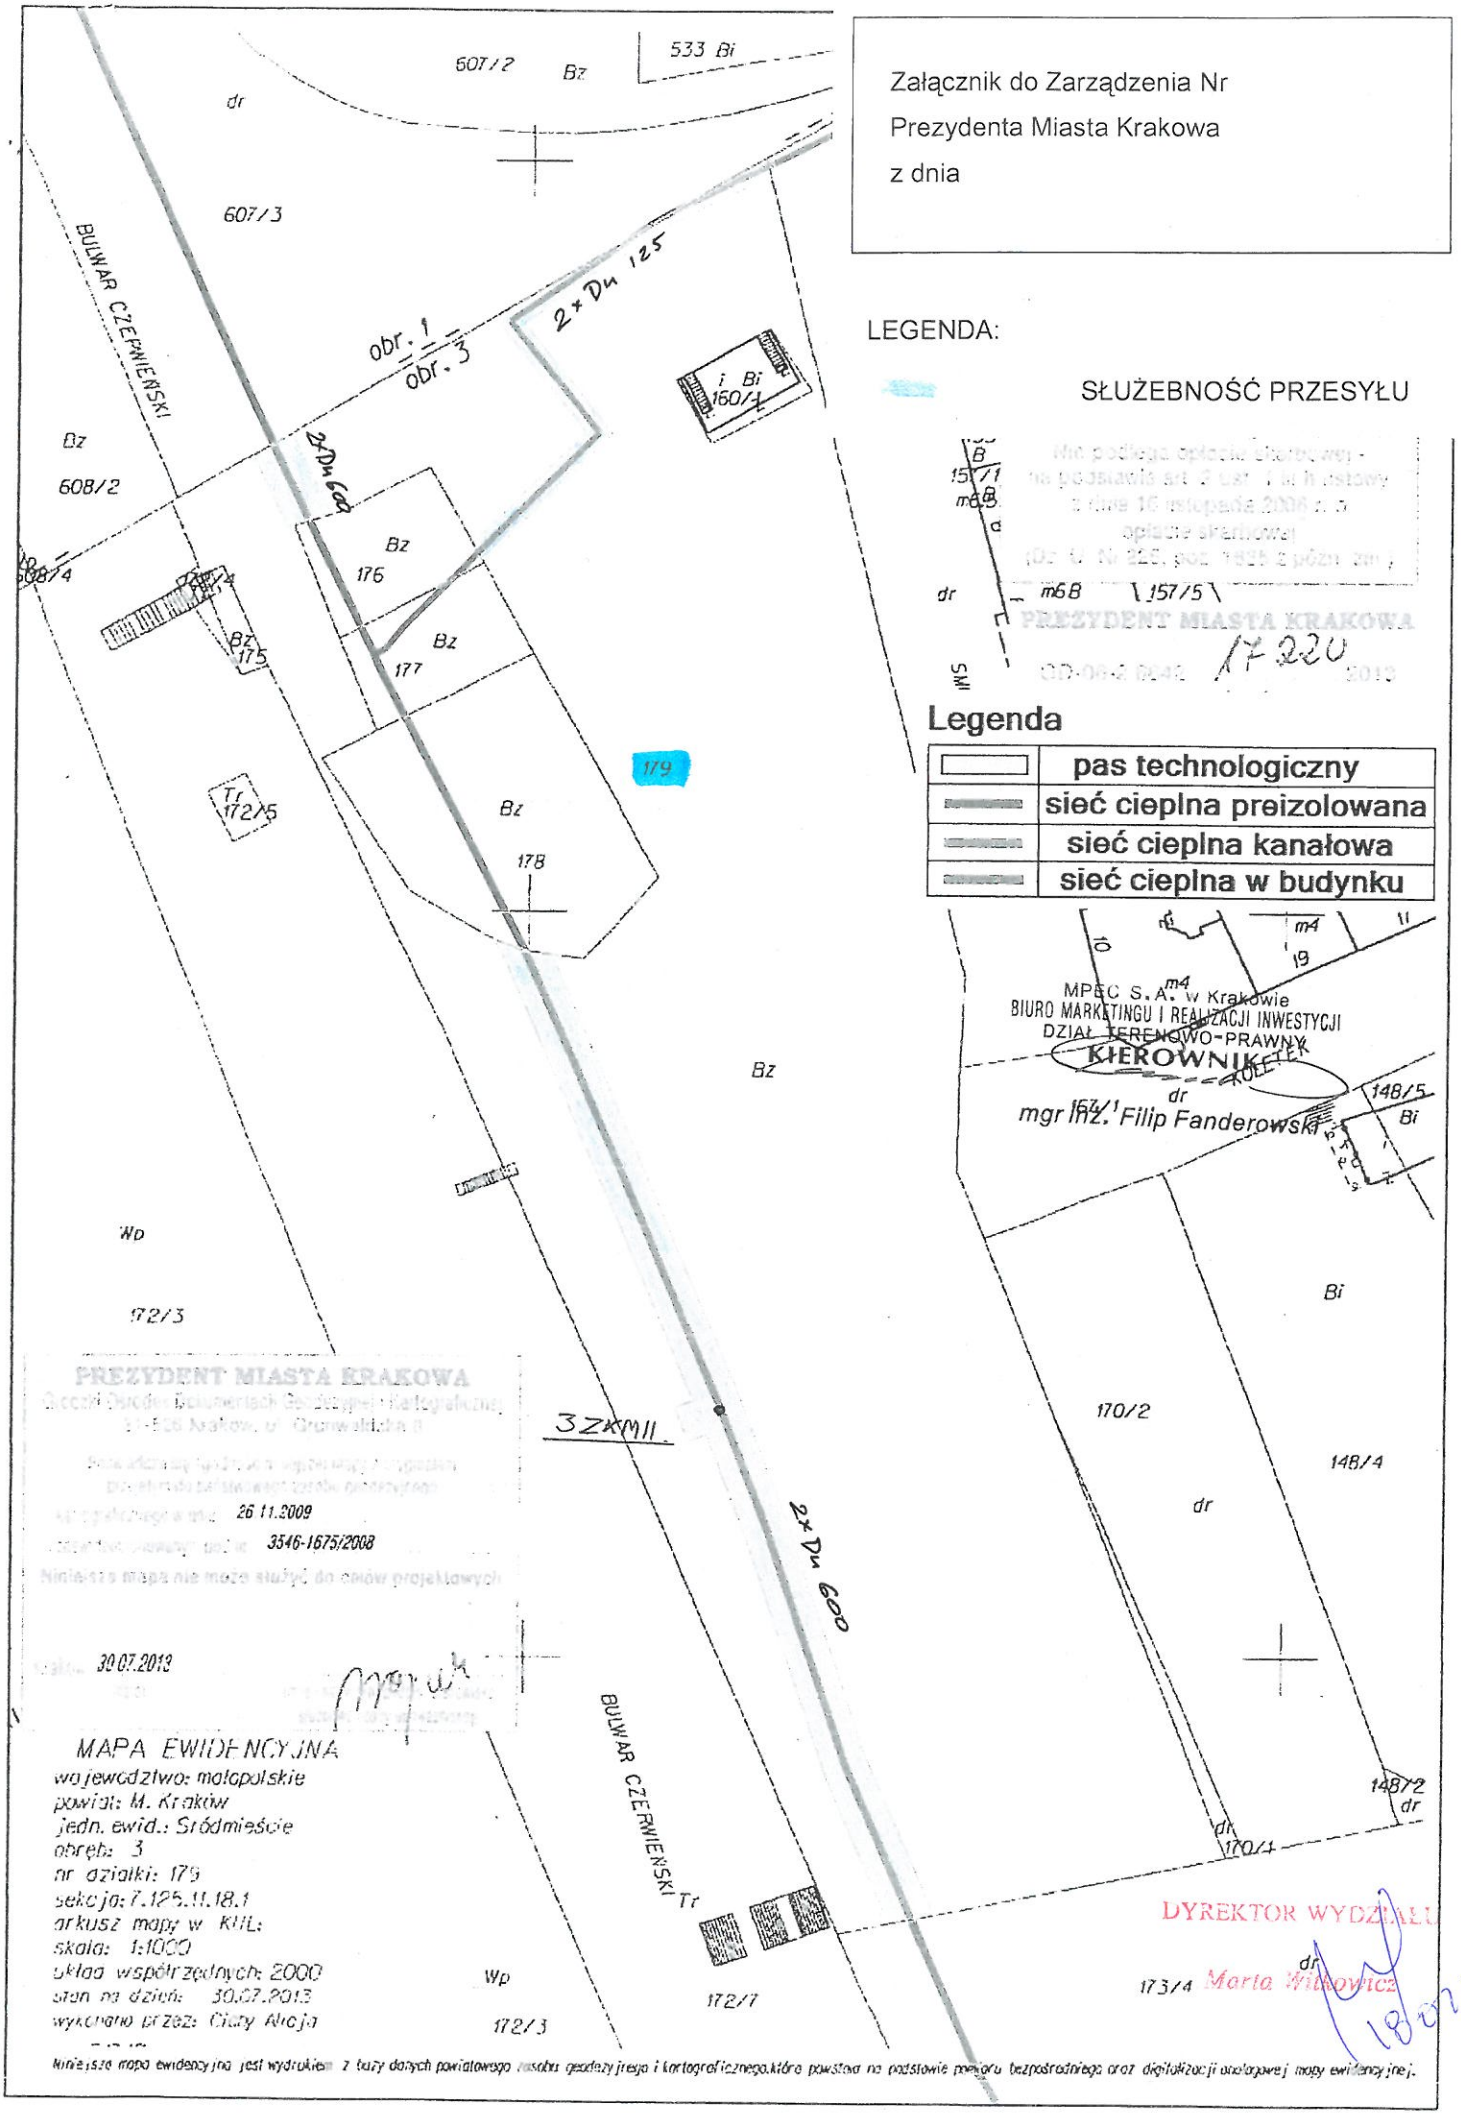

PREZYDENT MIASTA KRAKOWA
26.11.2009
3546-1675/2008
30.07.2013

MAPA EWIDENCYJNA
województwo: małopolskie
powiat: M. Kraków
jedn. ewid.: Śródmieście
obręb: 3
nr działki: 179
sekcja: 7.125.11.18.1
arkusz mapy w KIEG:
skala: 1:1000
układ współrzędnych: 2000
stan na dzień: 30.07.2013
wykonało przez: Cichy Alicja

DYREKTOR WYDZIAŁU
Marta Witkowicz
18.07.2014

Niniejsza mapa ewidencyjna jest wydrukiem z bazy danych powiatowego zasobu geodezyjnego i kartograficznego, które powstało na podstawie pomiaru bezpośredniego oraz digitalizacji analogowej mapy ewidencyjnej.