Nie podlega opłacie skarbowej - na podstawie art. 2 ust. 1 lit h ustawy z dnia 16 listopada 2006 r. o opłacie skarbowej (Dz. U. Nr 225, poz. 1635 z późn. zm.)

Załącznik do Zarządzenia Nr
Prezydenta Miasta Krakowa
z dnia

LEGENDA:

SŁUŻEBNOŚĆ PRZESYŁU

Poświadcza się zgodność niniejszej kopii z treścią materiału państwowego zasobu geodezyjnego i kartograficznego	
Organ prowadzący państwowy zasób geodezyjny i kartograficzny	PREZYDENT MIASTA KRAKOWA
Nazwa materiału zasobu	Mapa ewidencyjna
Identyfikator ewidencyjny materiału zasobu	3488/313/2015
Data wykonania kopii	11.02.2015
Imię, nazwisko i podpis osoby reprezentującej organ	z up. PREZYDENTA MIASTA Joanna Kuś Inspektor w Wydziale Geodezji

Legenda

	pas technologiczny
	sieć cieplna preizolowana
	sieć cieplna kanałowa
	sieć cieplna w budynku

p.o. Z-CY DYREKTORA WYDZIAŁU
Zofia Kuryśko
607/15

MPEC S.A. w Krakowie
DZIAŁ TERENOWO-PRAWNY
SAMODZIELNY EKONOMISTA
mgr Tomasz Karaś

MAPA EWIDENCYJNA
województwo: małopolskie
powiat: M. Kraków
jedn. ewid.: Krowodrza
obręb: 12
nr działki: 51/1
sekcja: 7.125.11.06.4 ,7.125.11.07.3 ,7.125.11.08.2
arkusz mapy w KUL: 1021A3
skala: 1:1000
układ współrzędnych: 2000
stan na dzień: 11.02.2015
wykonano przez: Kuś Joanna

PREZYDENT MIASTA KRAKOWA
GD-06-2.6642...2932.....2015
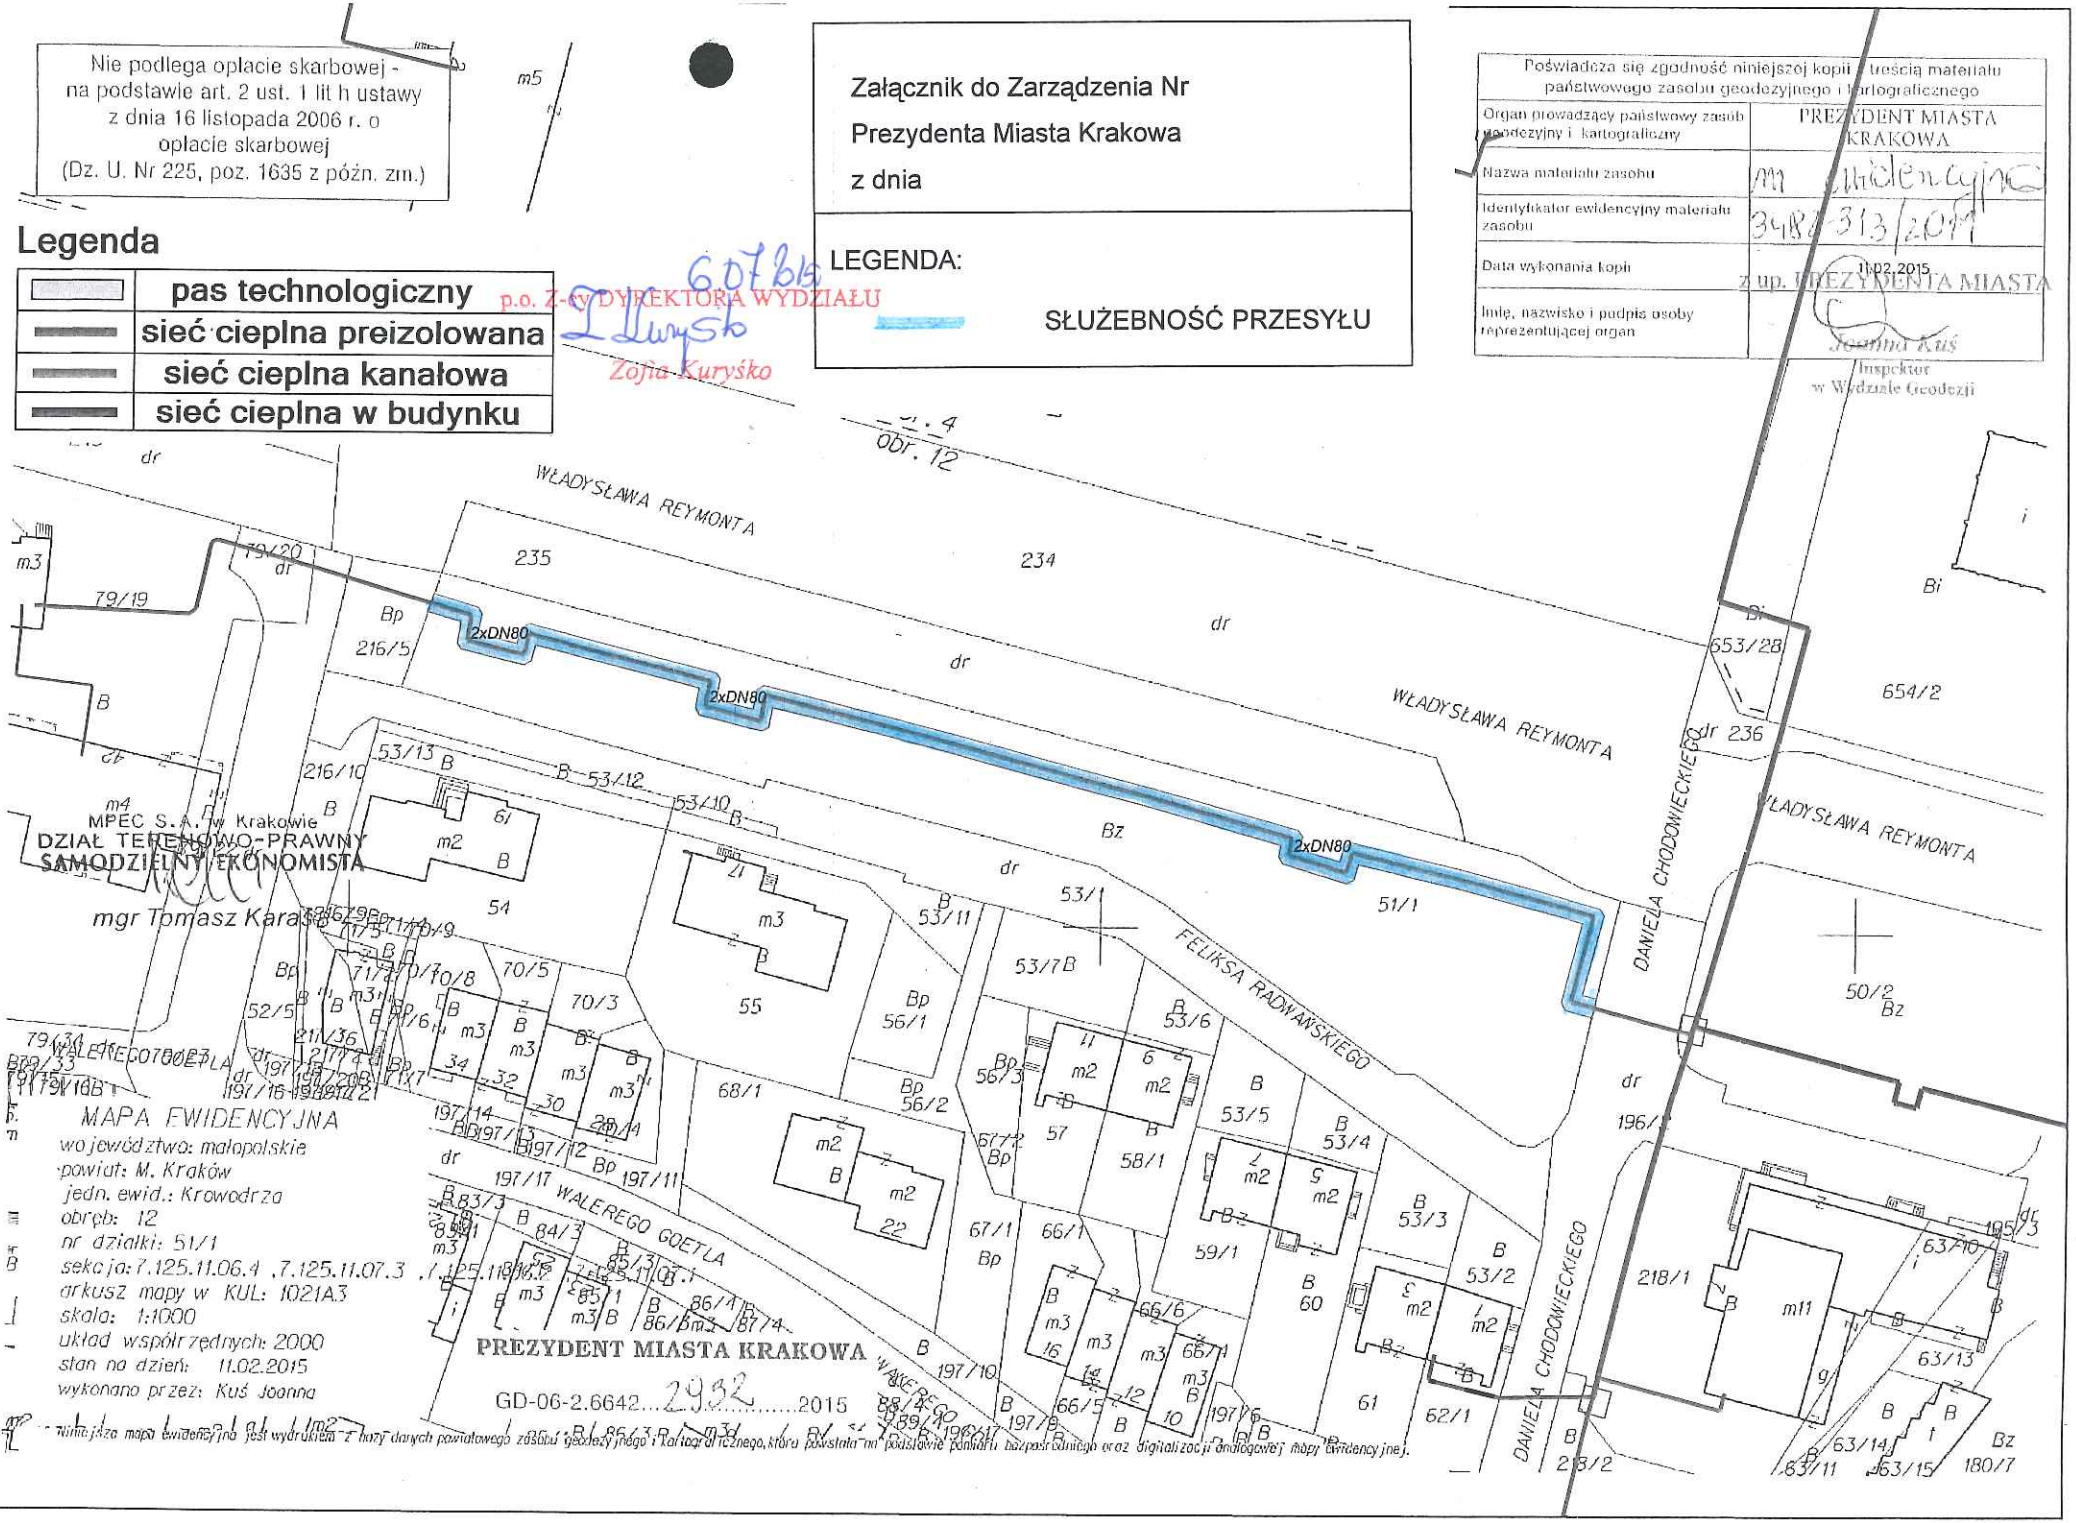
Niniejsza mapa ewidencyjna jest wydrukiem z bazy danych państwowego zasobu geodezyjnego i kartograficznego, która powstała na podstawie pomiaru bezpośredniego oraz digitalizacji analogowej mapy ewidencyjnej.