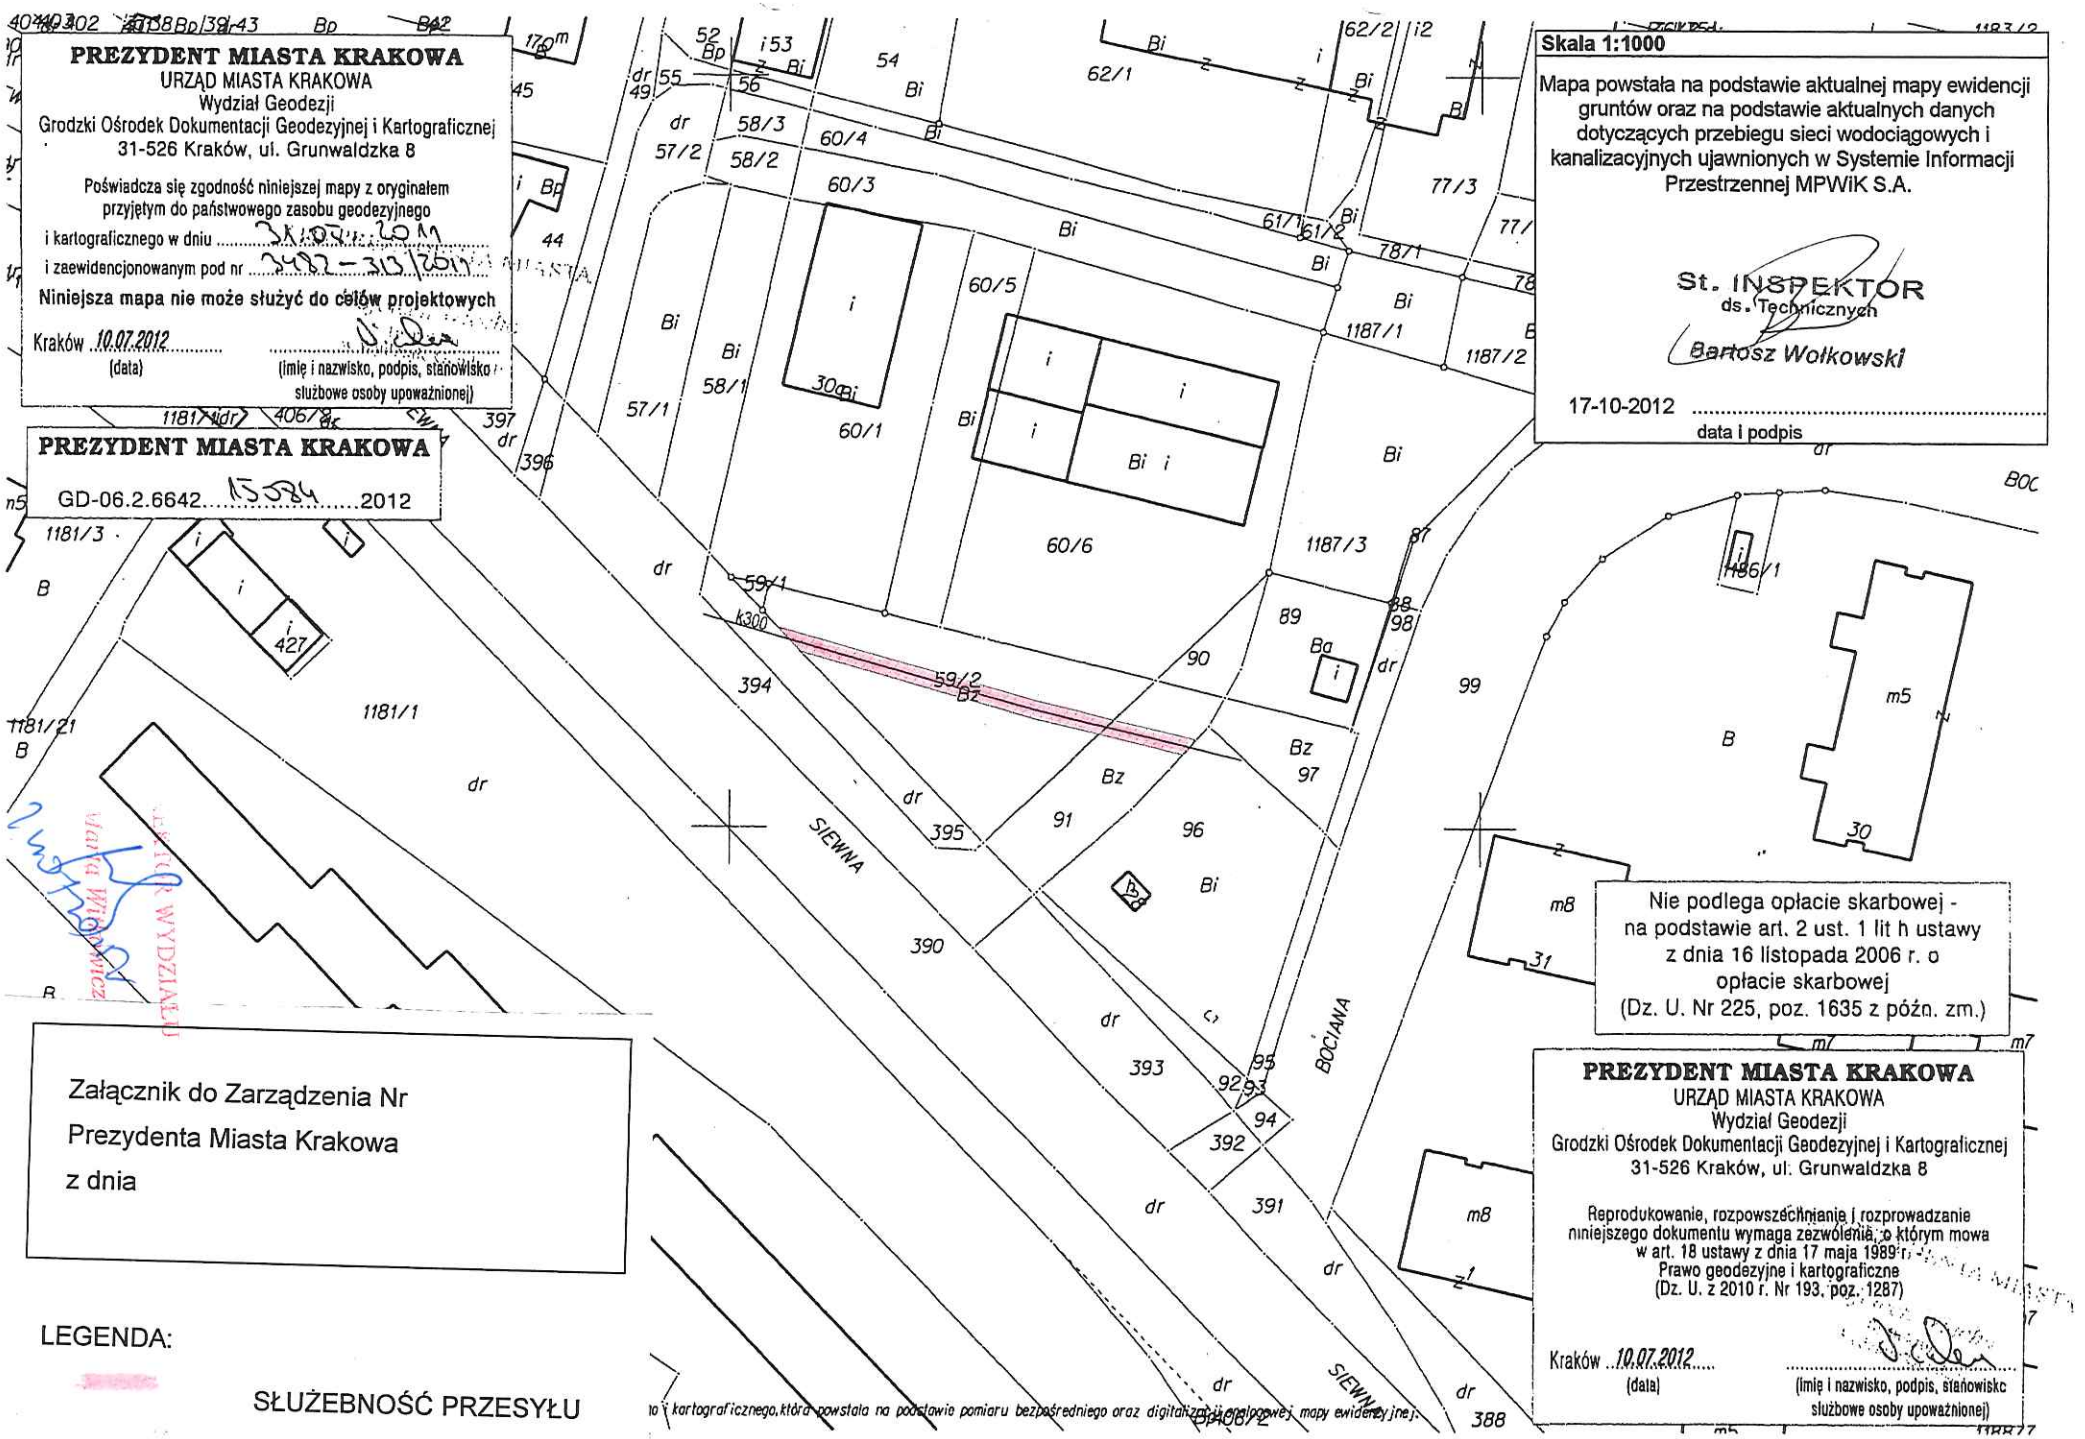

PREZYDENT MIASTA KRAKOWA
URZĄD MIASTA KRAKOWA
Wydział Geodezji
Grodzki Ośrodek Dokumentacji Geodezyjnej i Kartograficznej
31-526 Kraków, ul. Grunwaldzka 8

Poświadcza się zgodność niniejszej mapy z oryginałem przyjętym do państwowego zasobu geodezyjnego i kartograficznego w dniu 31.07.2011
i zaewidencjonowanym pod nr 3482-313/2011

Niniejsza mapa nie może służyć do celów projektowych

Kraków 10.07.2012 (data) (imię i nazwisko, podpis, stanowisko służbowe osoby upoważnionej)

PREZYDENT MIASTA KRAKOWA
GD-06.2.6642 15584 2012

Skala 1:1000

Mapa powstała na podstawie aktualnej mapy ewidencji gruntów oraz na podstawie aktualnych danych dotyczących przebiegu sieci wodociągowych i kanalizacyjnych ujawnionych w Systemie Informacji Przestrzennej MPWiK S.A.

St. INSPEKTOR ds. Technicznych
Bartosz Wołkowski

17-10-2012 data i podpis

Nie podlega opłacie skarbowej - na podstawie art. 2 ust. 1 lit h ustawy z dnia 16 listopada 2006 r. o opłacie skarbowej (Dz. U. Nr 225, poz. 1635 z późn. zm.)

PREZYDENT MIASTA KRAKOWA
URZĄD MIASTA KRAKOWA
Wydział Geodezji
Grodzki Ośrodek Dokumentacji Geodezyjnej i Kartograficznej
31-526 Kraków, ul. Grunwaldzka 8

Reprodukowanie, rozpowszechnianie i rozprowadzanie niniejszego dokumentu wymaga zezwolenia, o którym mowa w art. 18 ustawy z dnia 17 maja 1989 r. - Prawo geodezyjne i kartograficzne (Dz. U. z 2010 r. Nr 193, poz. 1287)

Kraków 10.07.2012 (data) (imię i nazwisko, podpis, stanowisko służbowe osoby upoważnionej)

Załącznik do Zarządzenia Nr
Prezydenta Miasta Krakowa
z dnia

LEGENDA:

SŁUŻEBNOŚĆ PRZESYŁU

...o i kartograficznego, która powstała na podstawie pomiaru bezpośredniego oraz digitalizacji analogowej mapy ewidencyjnej.