


22 175/1B	516/8, 8P	694/1	95/1A	B m2	1/13
601/2	Prowadzone są zgodność niniejszej kopii z aktualną mapą stanu faktycznego zasobu geodezyjnego i kartograficznego				
dr	Organ prowadzący, państwowy zasób geodezyjny i kartograficzny				
516/8	PREZYDENT MIASTA KRAKOWA				
90/3	Nazwa materiału zasobu <i>2500/3-0/plan</i>				
90/4	Identyfikator ewidencyjny materiału zasobu				
90/4	Data wykonania kopii 03.08.2015				
90/4	Miejsce i nazwisko i poddane osoby reprezentującej organ				

załącznik graficzny  
do uchwały Nr.....  
Rady Miasta Krakowa  
z dnia.....



nieruchomość oznaczona nr działki 136/8 położona w obrębie 10, jednostka ewidencyjna Podgórze, zabudowana budynkiem użytkowym przy ul. Obrońców Poczty Gdańskiej Nr 14

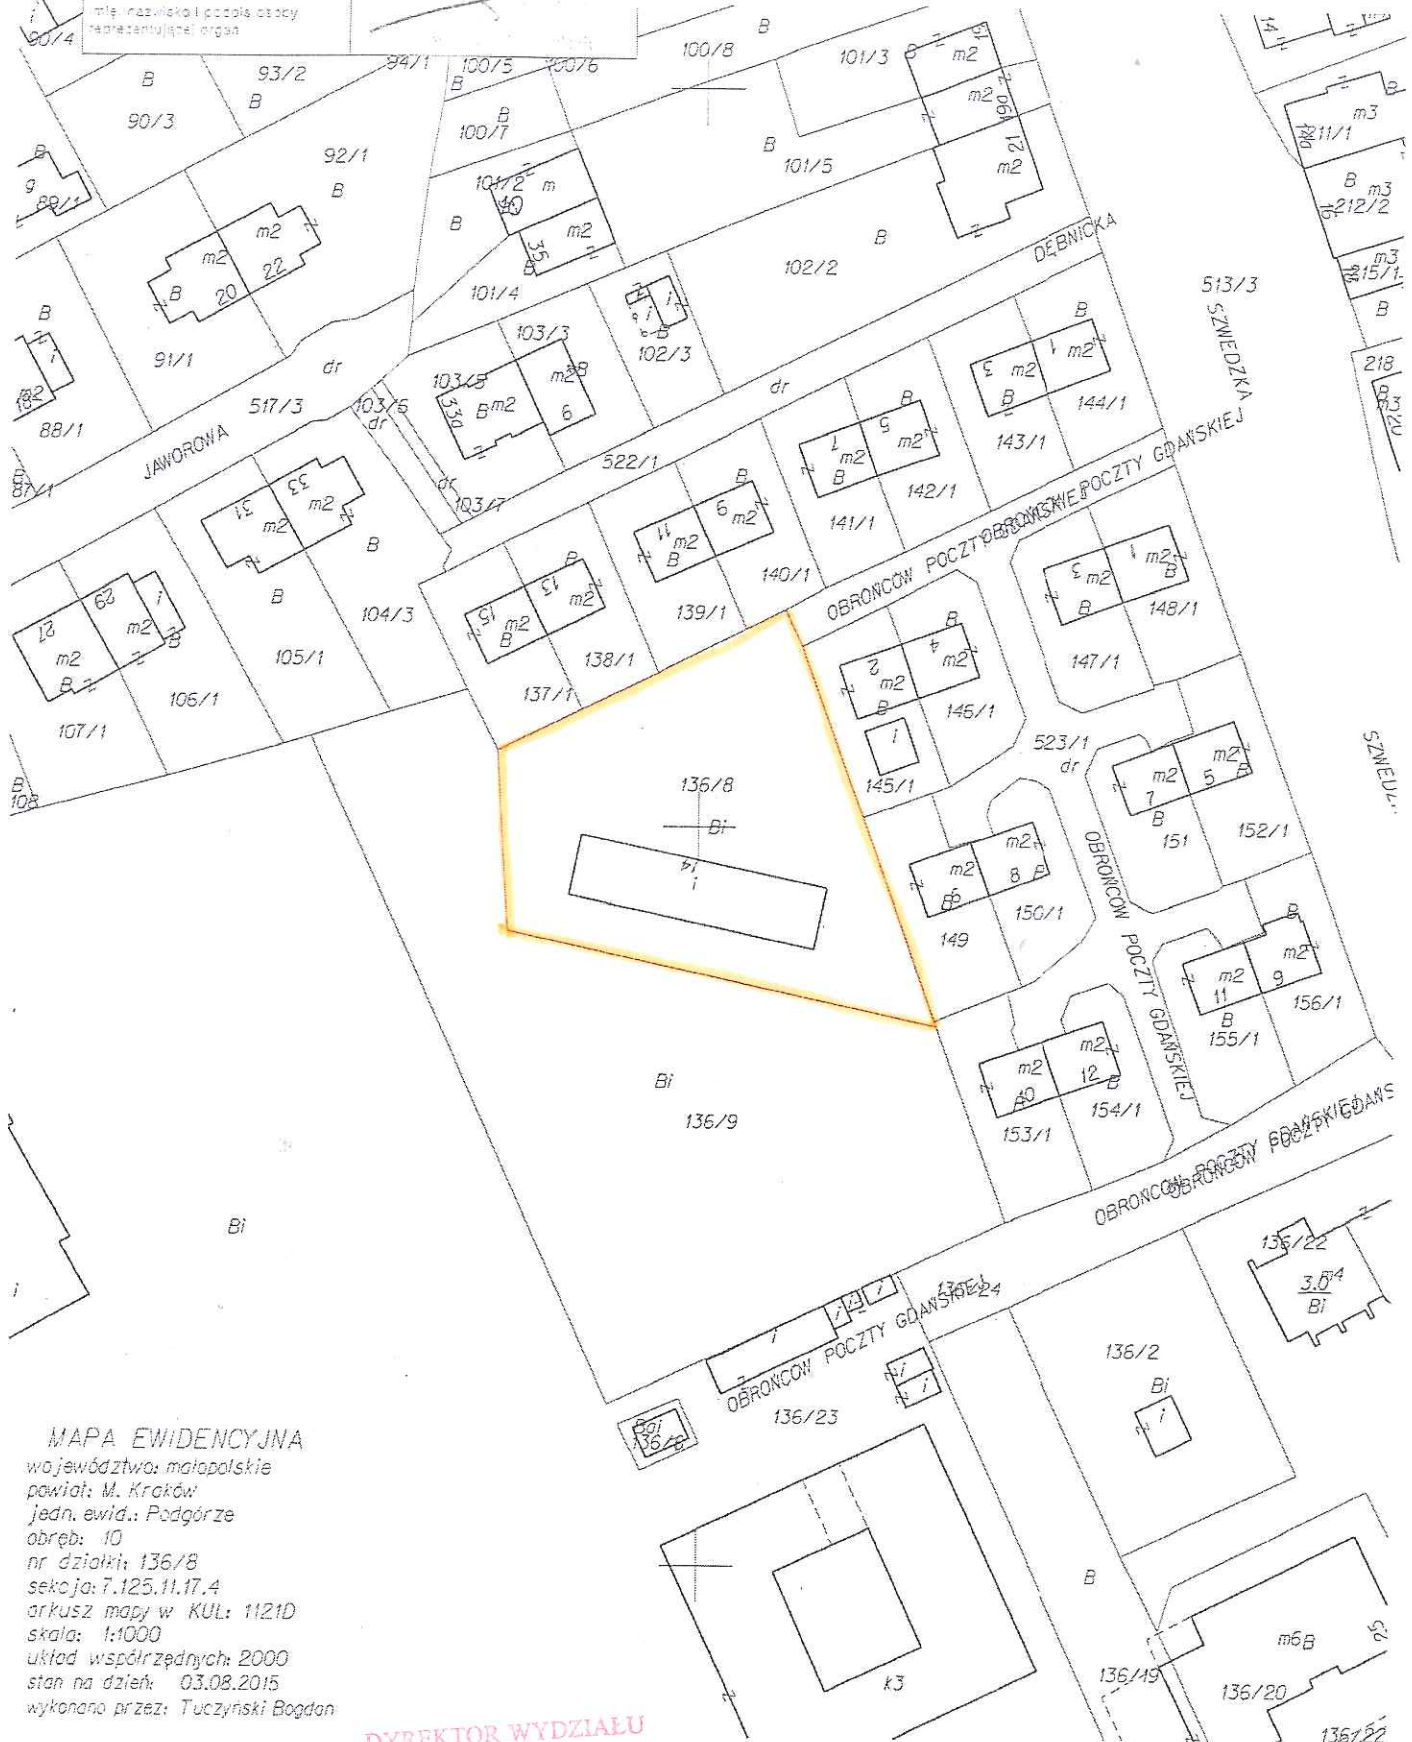

MAPA EWIDENCYJNA  
województwo: małopolskie  
powiat: M. Kraków  
jedn. ewid.: Podgórze  
obręb: 10  
nr działki: 136/8  
sekcja: 7.125.11.17.4  
arkusz mapy w KUL: 1121D  
skala: 1:1000  
układ współrzędnych: 2000  
stan na dzień: 03.08.2015  
wykonano przez: Tuczyński Bogdan

DYREKTOR WYDZIAŁU

*Maria Witkiewicz*  
14091010

Niniejsza mapa ewidencyjna jest wydrukiem z bazy danych powiatowego zasobu geodezyjnego i kartograficznego, która powstała na podstawie pomiaru bezpośredniego oraz digitalizacji analogowej mapy ewidencyjnej.