


**ZAŁĄCZNIK GRAFICZNY  
DO ZARZĄDZENIA NR .....  
PREZYDENTA MIASTA KRAKOWA  
Z DNIA .....**

Miasto Kraków  
Jedn. ewid. Krowodrza  
Obręb 46

Skala 1 : 1000

Posiadaacza się zgodność inliniarzei kopii z treścią materiału państwowego zasobu geodezyjnego i kartograficznego	11	12/2	13
Organ prowadzący państwowy zasób geodezyjny i kartograficzny	PREZYDENT MIASTA KRAKOWA		
Nazwa materiału zasobu	M ewidencyjny		
Identyfikator ewidencyjny materiału zasobu	3082-513/2014		
Data wykonania kopii	13.05.2014		
Imię, nazwisko i podpis osoby reprezentującej organ	<i>Celli</i>		

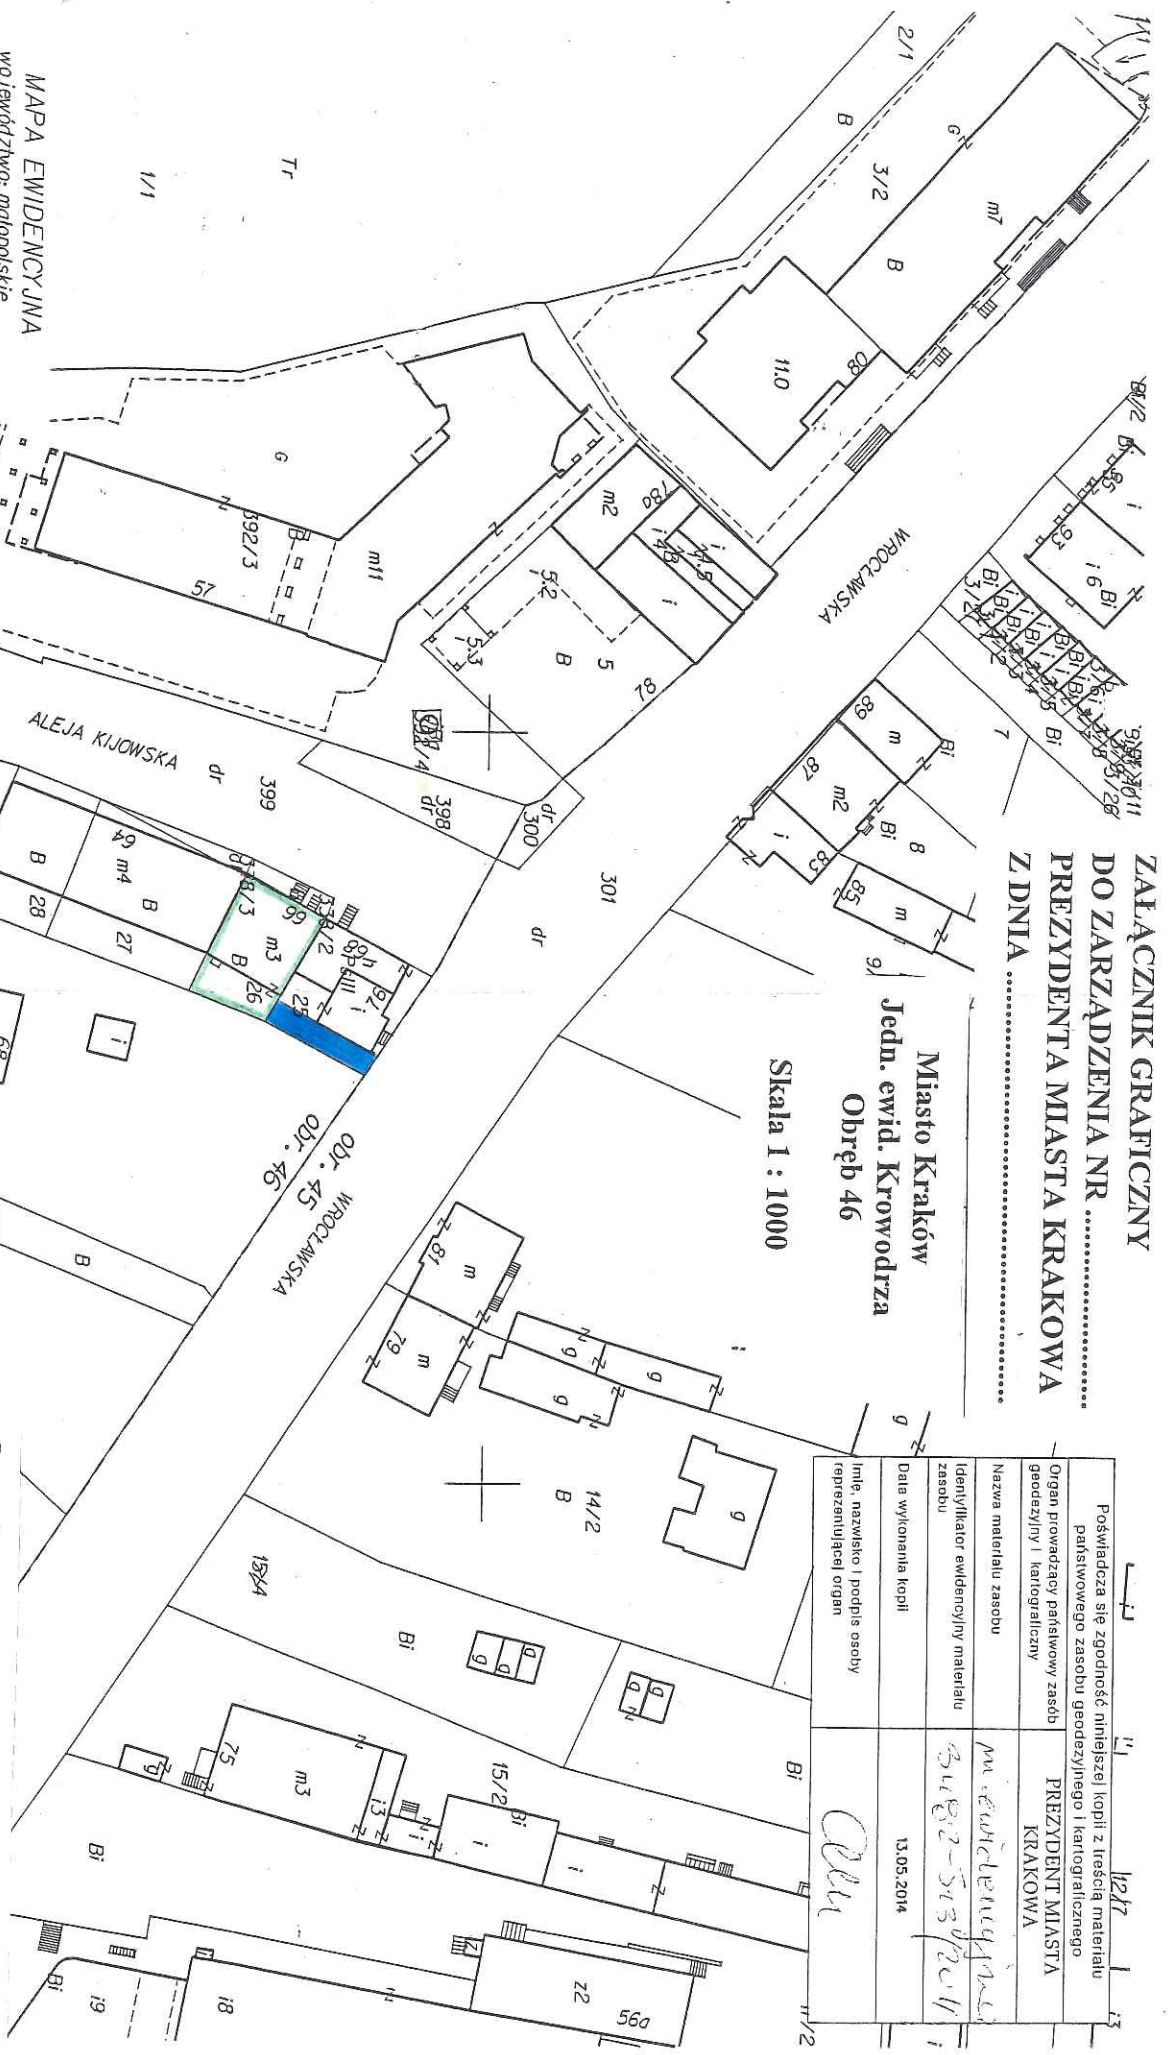

**Legenda:**



przebieg służebności przechodu i transportu pojemnika na odpady komunalne o pow. 0.0045 ha po terenie działki nr 25



nieruchomość władająca oznaczona jako działka nr 26

**MAPA EWIDENCYJNA**

województwo: małopolskie  
powiat: M. Kraków  
jedn. ewid.: Krowodrza  
obręb: 46  
nr działki: 25  
sekcja: 7.125.11.02.2  
arkusz mapy w KUL: 971B  
skala: 1:1000  
układ współrzędnych: 2000  
stan na dzień: 13.05.2014  
wykonano przez: Katarzyna Aneta

Niniejsza mapa ewidencyjna jest wydrukem z bazy danych państwowego zasobu geodezyjnego i kartograficznego, która powstała na podstawie pomiaru bezpośredniego oraz digitalizacji analogowej mapy ewidencyjnej.

Z-ca DYREKTOR WYDZIAŁU

05.02.15