Poświadcza się zgodność niniejszej kopii z treścią materiału państwowego zasobu geodezyjnego i kartograficznego	
Organ prowadzący państwowy zasób geodezyjny i kartograficzny	PREZYDENT MIASTA KRAKOWA
Nazwa materiału zasobu	m. ewid.
Identyfikator ewidencyjny materiału zasobu	3548 - 312011
Data wykonania kopii	18.08.2014
Imię, nazwisko i podpis osoby reprezentującej organ	z up. PREZYDENTA MIASTA Anna Adamowicz Młodszy Referent w Wydziale Geodezji

PREZYDENT MIASTA KRAKOW

GD-06-2.6642.....19777.....201

ZAŁĄCZNIK GRAFICZNY DO ZARZĄDZENIA NR ..... PREZYDENTA MIASTA KRAKOWA Z DNIA .....

Miasto Kraków
Jedn. ewid. Nowa Huta
Obręb 39
Skala 1:1000

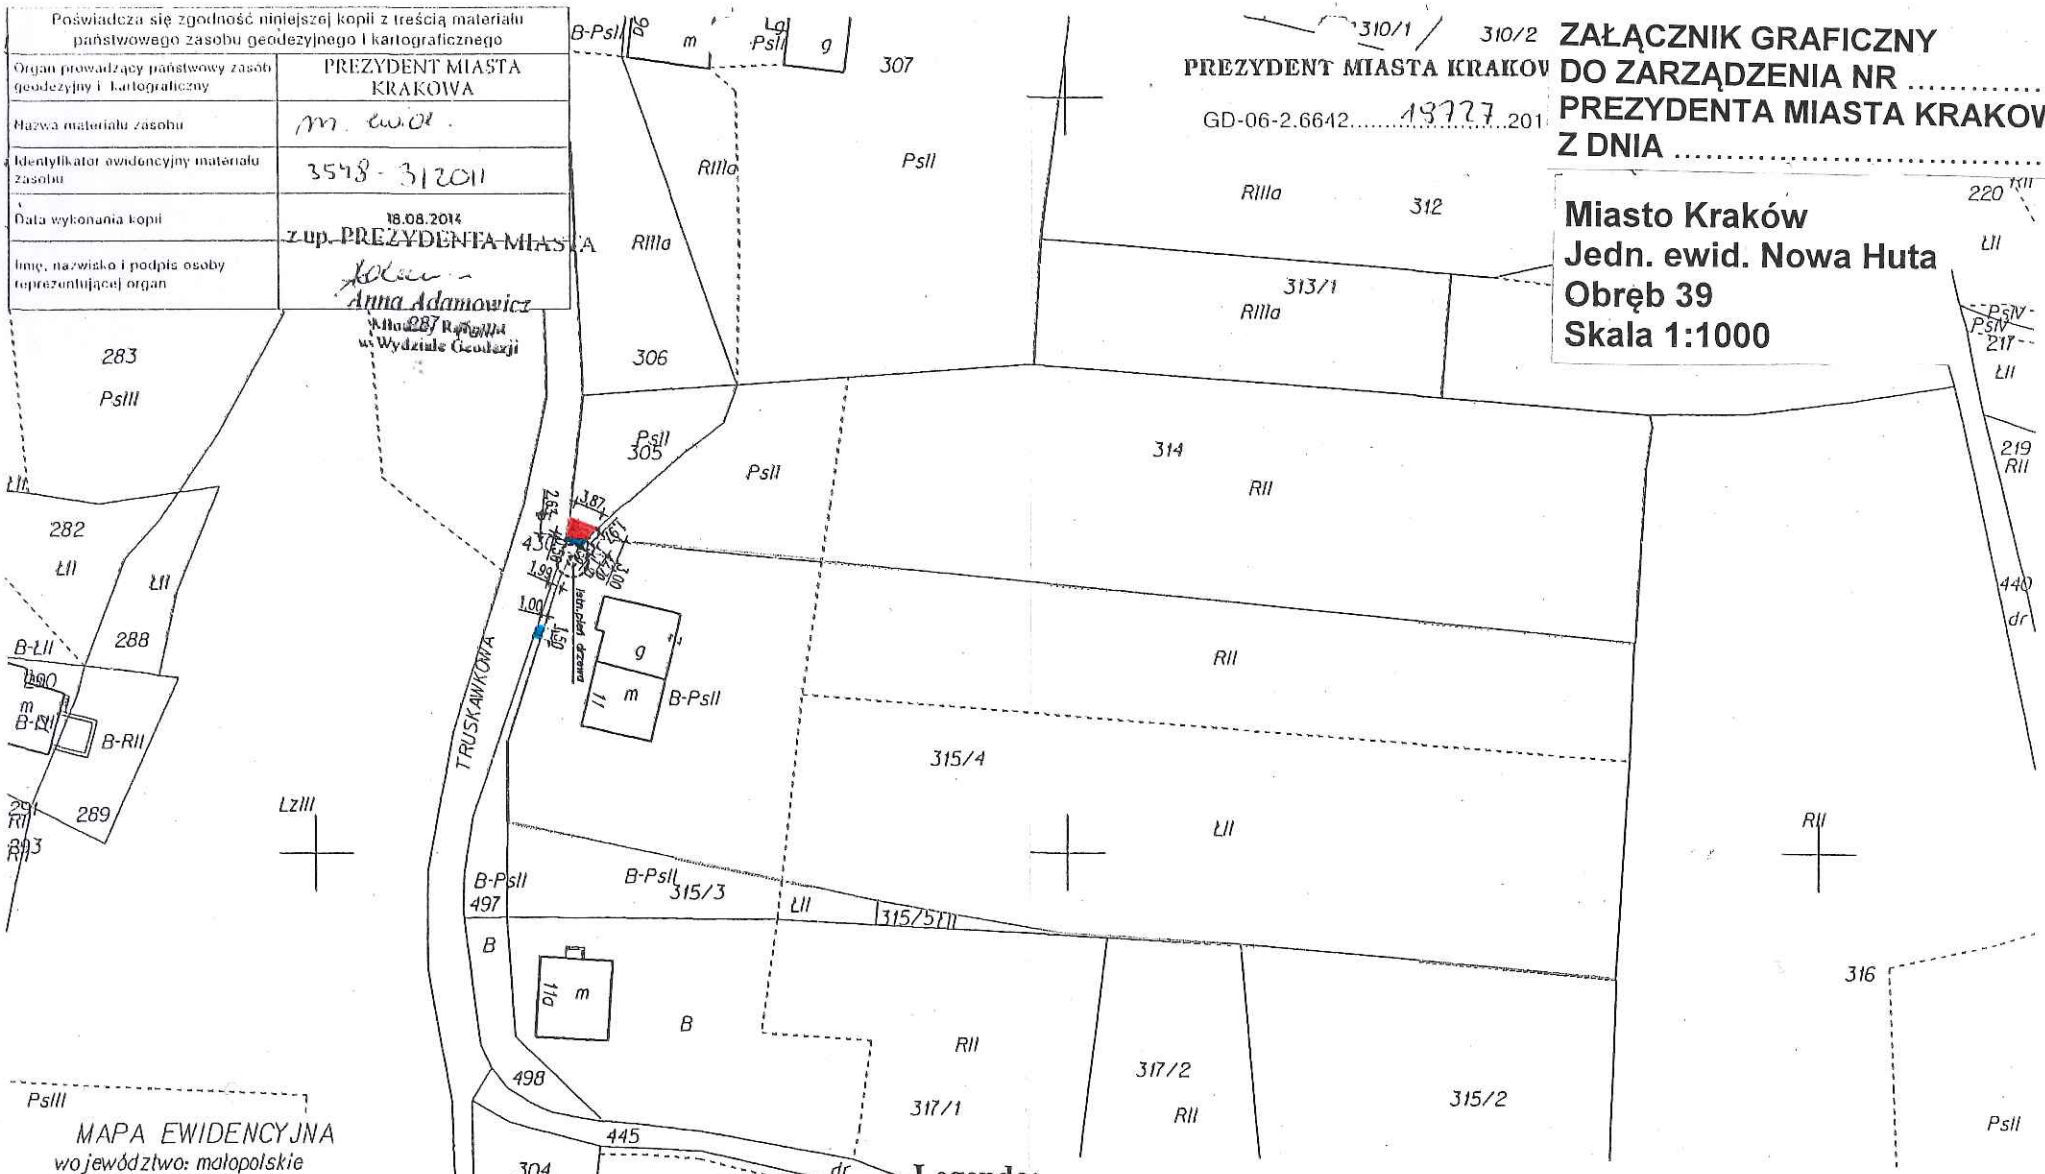

MAPA EWIDENCYJNA
województwo: małopolskie
powiat: M. Kraków
jedn. ewid.: Nowa Huta
obręb: 39
nr działki: 305, 497, 315/4
sekcja: 7.125.13.21.2 ,7.125.13.22.1
arkusz mapy w KUL: 1180D2, 1180D2-D4
skala: 1:1000
układ współrzędnych: 2000
stan na dzień: 18.08.2014
wykonano przez: Adamowicz Anna

Legenda:

-przebieg służebności przechodu i przejazdu o pow. 0,0007 ha, po terenie działki nr 305, obręb 39, jednostka ewidencyjna Nowa Huta do działki nr 315/4.

- przebieg służebności przechodu i przejazdu, szlakami drogowymi o pow. 0,0004 ha, po terenie działki nr 497, obręb 39, jednostka ewidencyjna Nowa Huta do działki nr 315/4.

Niniejsza mapa ewidencyjna jest wydrukiem z bazy danych powiatowego zasobu geodezyjnego i kartograficznego, która powstała na pod

Z-ca DYREKTORA WYD
Krystyna Dworakowska
05.02.15