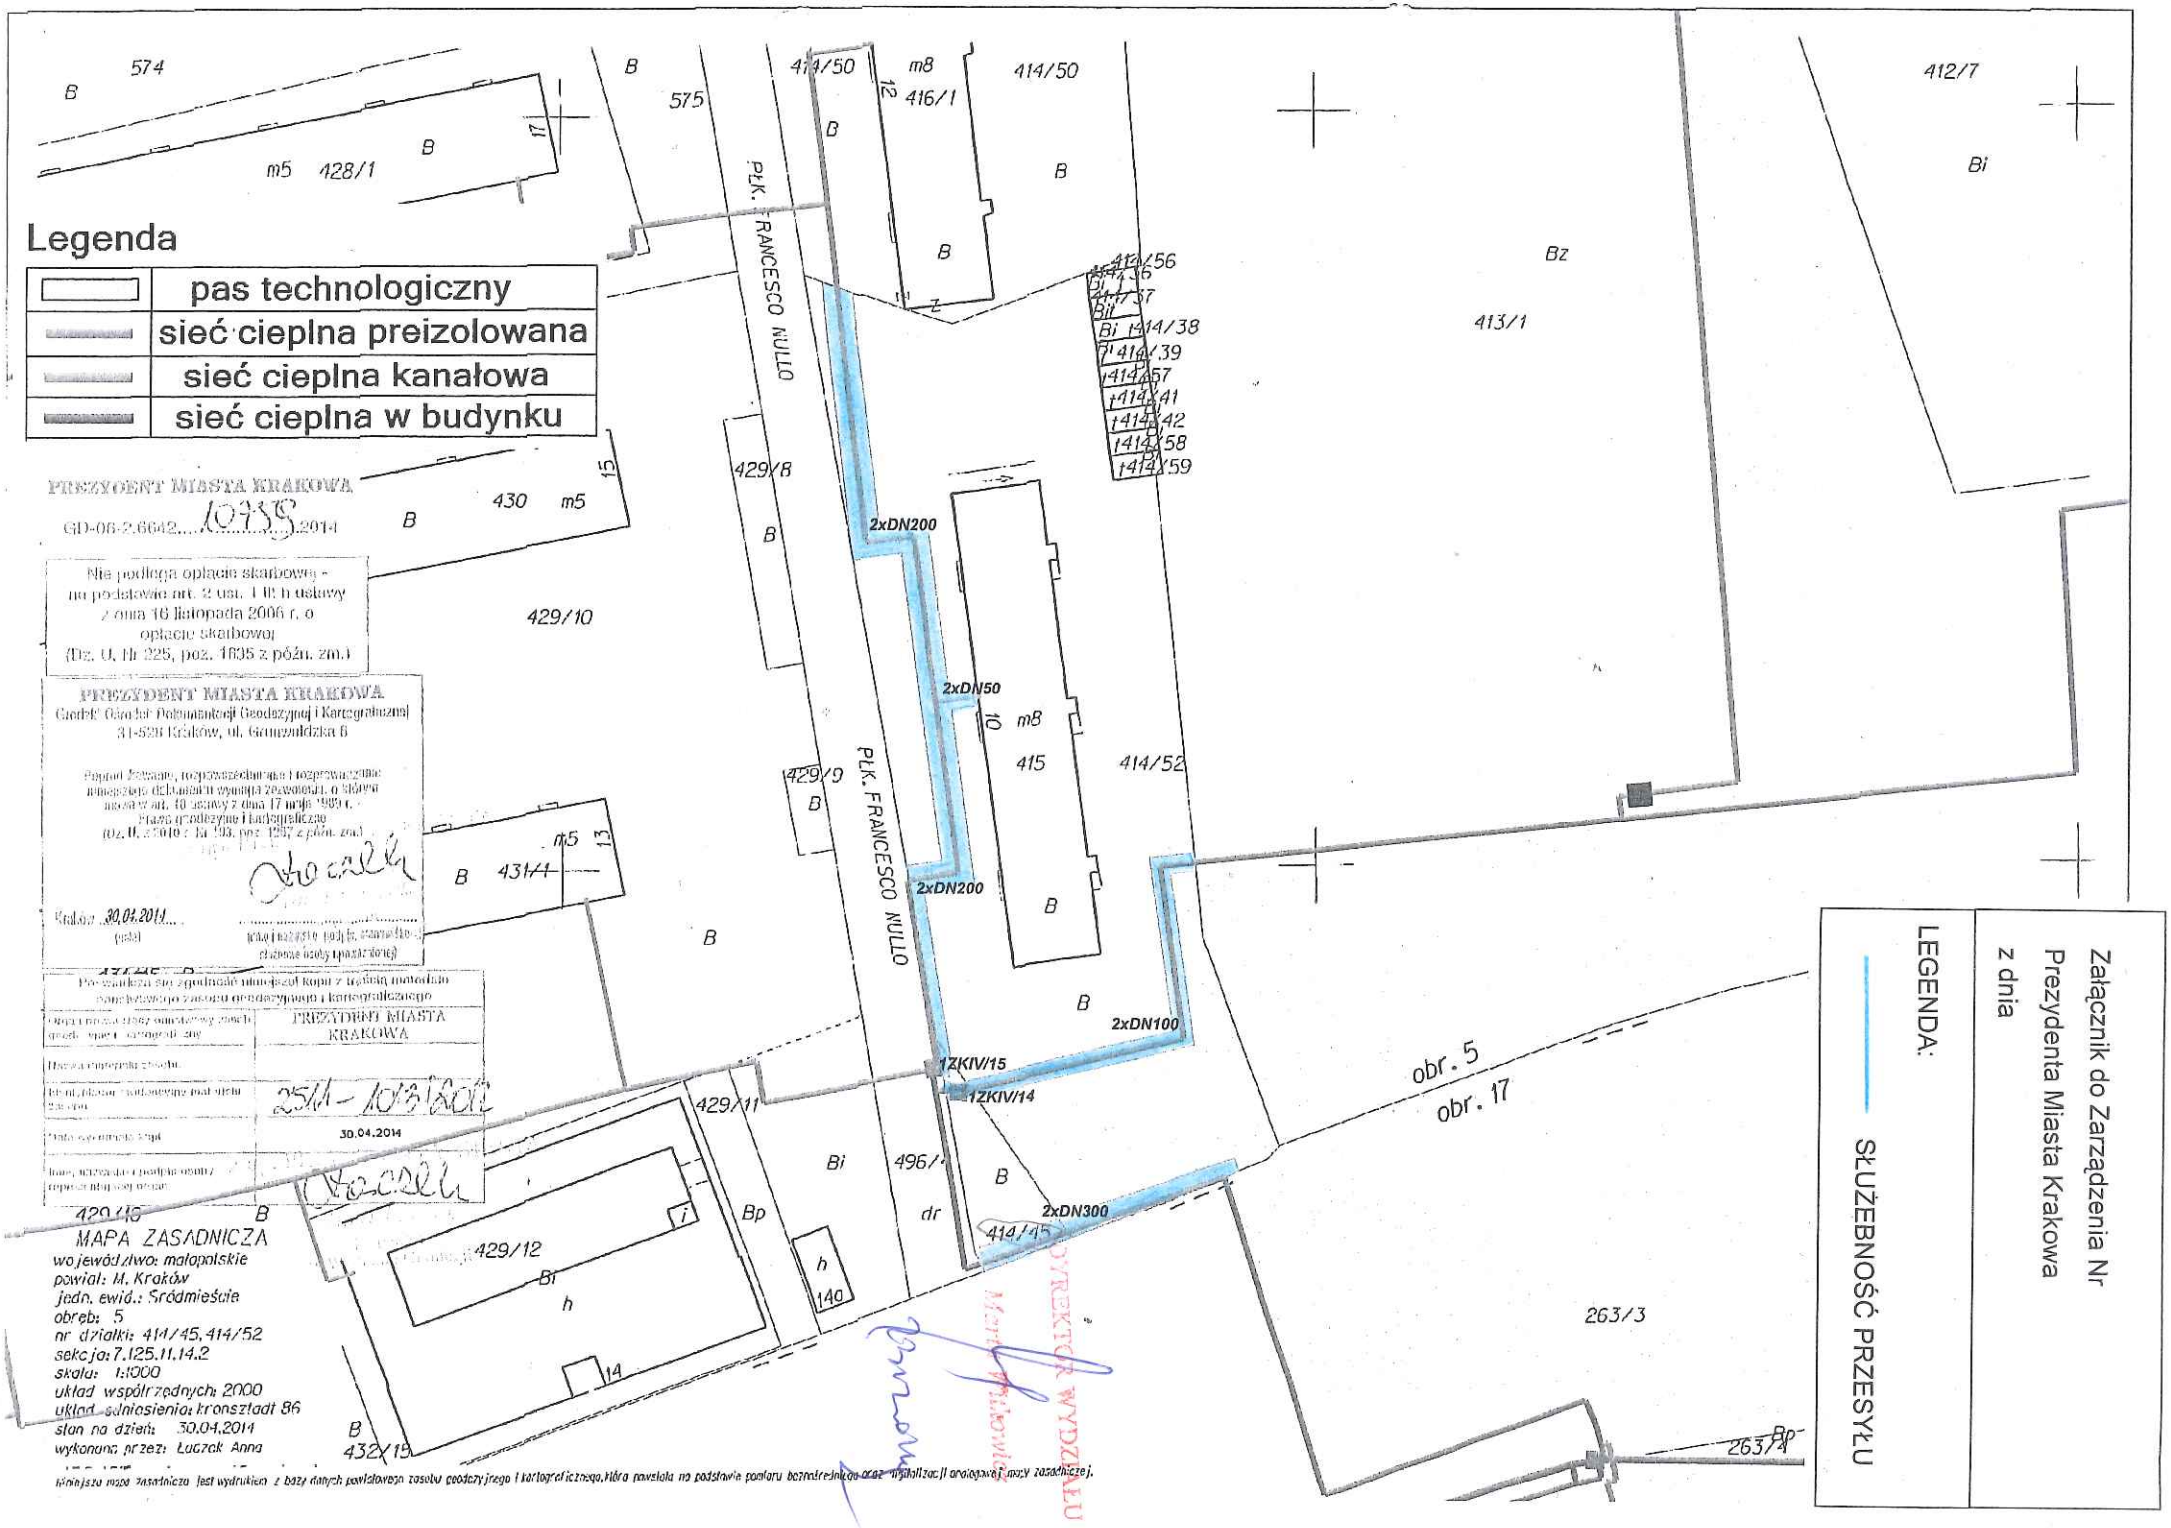
Legenda
pas technologiczny
sieć cieplna preizolowana
sieć cieplna kanałowa
sieć cieplna w budynku
PREZYDENT MIASTA KRAKOWA
GD-06-2.6642.1075.2014
Nie podlega opłacie skarbowej - na podstawie art. 2 ust. 1 pkt h ustawy z dnia 16 listopada 2006 r. o opłacie skarbowej (Dz. U. Nr 225, poz. 1635 z późn. zm.)
PREZYDENT MIASTA KRAKOWA
Miejski Ośrodek Dokumentacji Geodezyjnej i Kartograficznej
31-526 Kraków, ul. Grunwaldzka 6
Kraków 30.04.2014
PREZYDENT MIASTA KRAKOWA
25/1 - 1075/2014
30.04.2014
MAPA ZASADNICZA
województwo: małopolskie
powiat: M. Kraków
jedn. ewid.: Śródmieście
obręb: 5
nr działki: 414/45, 414/52
sekcja: 7.125.11.14.2
skala: 1:1000
układ współrzędnych: 2000
układ odniesienia: kronsztadt 86
stan na dzień: 30.04.2014
wykonano przez: Łuczak Anna
PLK. FRANCESCO NULLO
2xDN200
2xDN50
2xDN100
1ZKIV/15
1ZKIV/14
2xDN300
414/45
414/52
415
429/12
429/11
429/10
429/9
429/8
430
431/4
432/19
263/3
obr. 5
obr. 17
Załącznik do Zarządzenia Nr
Prezydenta Miasta Krakowa
z dnia
LEGENDA:
SŁUŻEBNOŚĆ PRZESYŁU