


Załącznik graficzny
Do zarządzenia nr
Prezydenta Miasta Krakowa
Z dnia

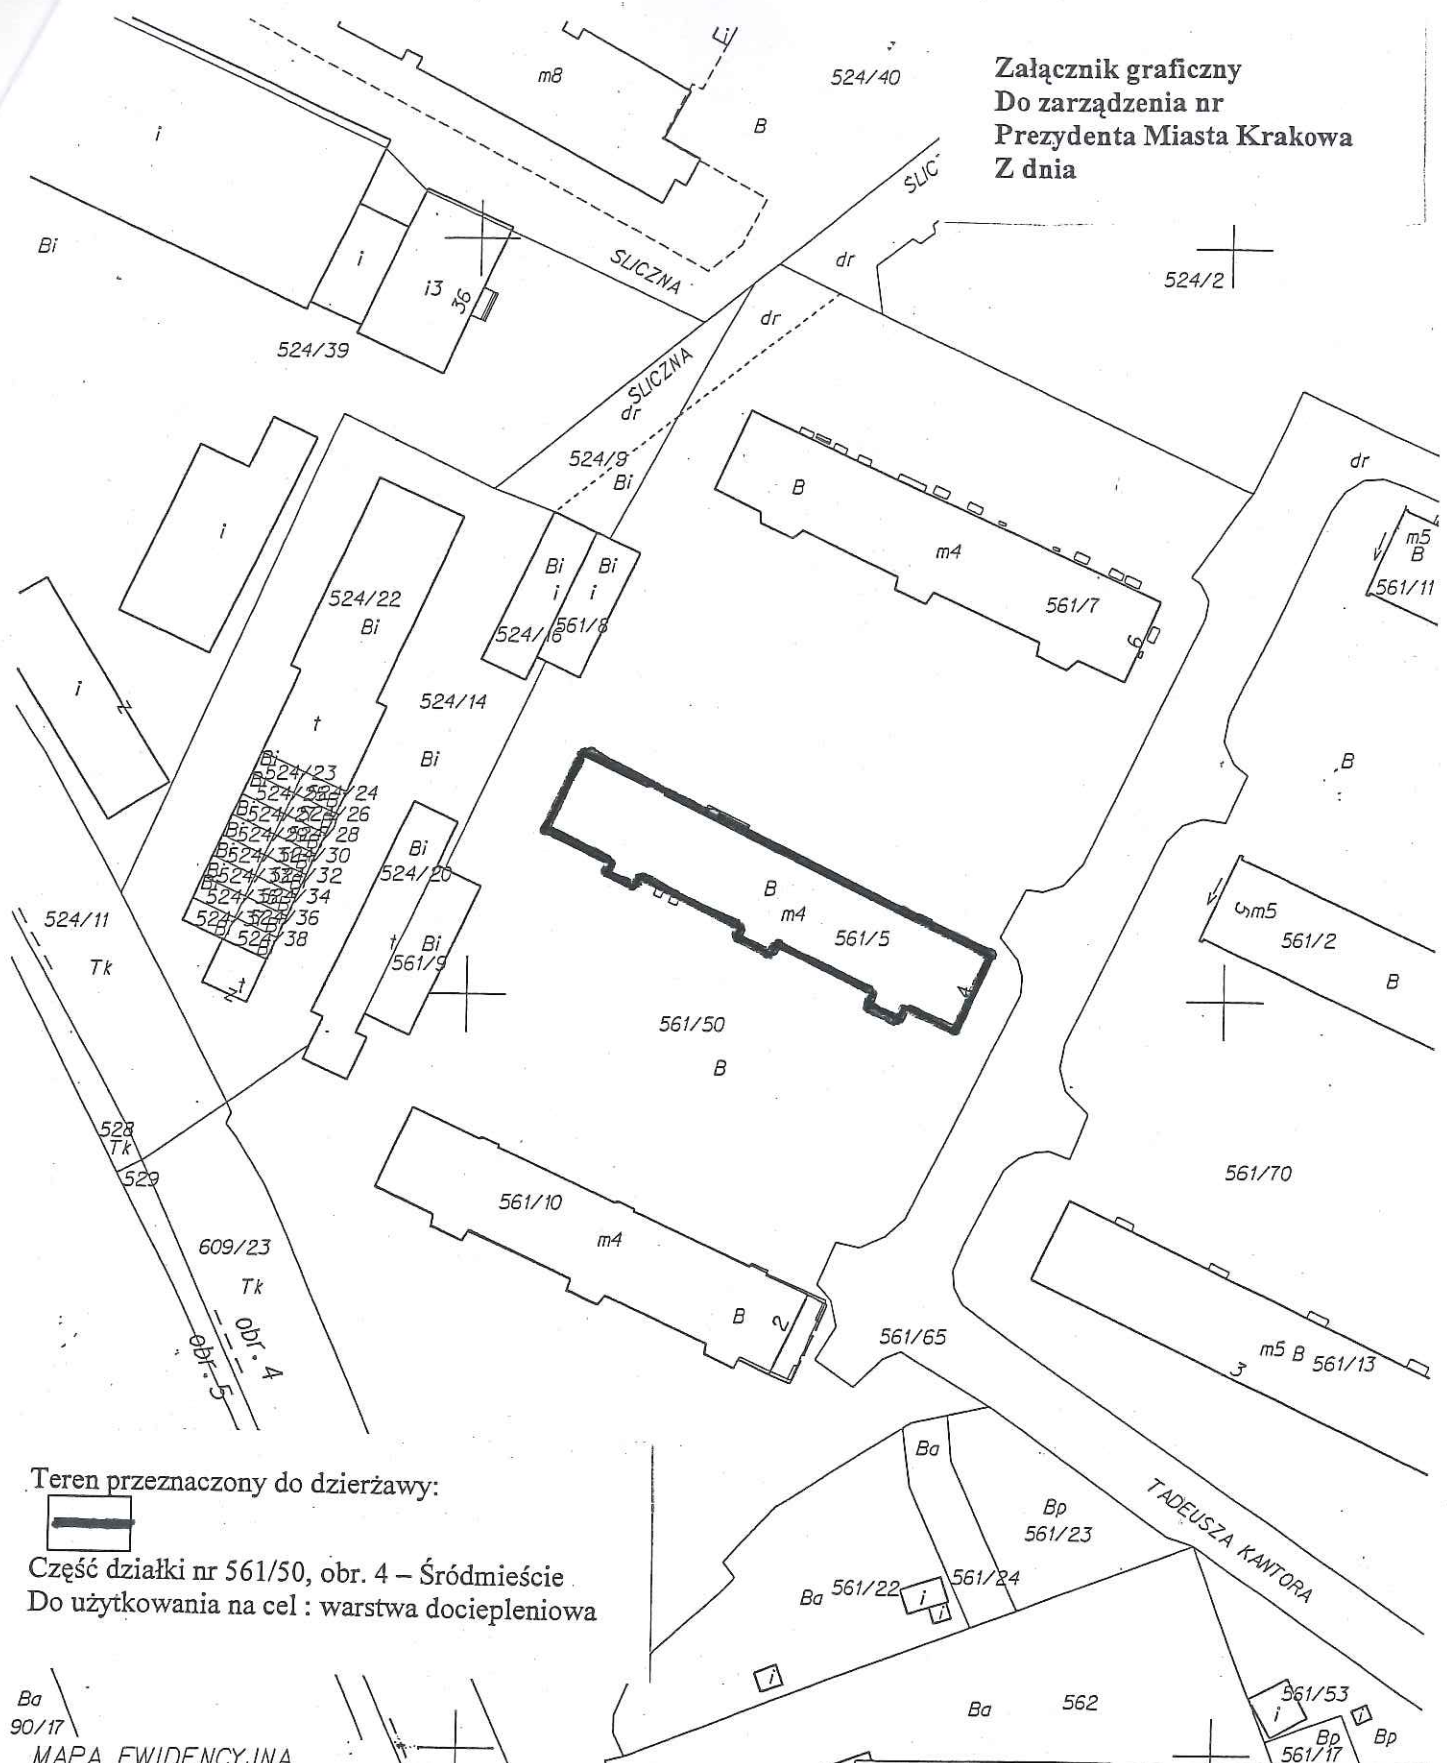

Teren przeznaczony do dzierżawy:



Część działki nr 561/50, obr. 4 – Śródmieście
Do użytkowania na cel : warstwa dociepleniowa

Ba
90/17
MAPA EWIDENCYJNA
województwo: małopolskie
powiat: M. Kraków
jedm. ewid.: Śródmieście
obręb: 4
nr działki: 561/5
sekcja: 7.125.11.10.1, 7.125.11.05.3
arkusz mapy w KUL: 1024A
skala: 1:1000
układ współrzędnych: 2000
stan na dzień: 29.12.2014
wykonano przez: Adamczyk Małgorzata

PREZYDENT MIASTA KRAKOWA

GD-06-2.6642.29493.2014

Nie podlega opłacie skarbowej -
na podstawie art. 2 ust. 1 lit h ustawy
z dnia 16 listopada 2006 r. o
opłacie skarbowej
(Dz. U. Nr 225, poz. 1635 z późn. zm.)

Poświadczam zgodność niniejszej kopii z treścią materiału państwowego zasobu geodezyjnego i kartograficznego	
Organ prowadzący państwowy zasób geodezyjny i kartograficzny	PREZYDENT MIASTA KRAKOWA
Nazwa materiału zasobu	mapa ewid.
Identyfikator ewidencyjny materiału zasobu	3482-992120.0
Data wykonania kopii	29.12.2014
Imię, nazwisko i podpis osoby reprezentującej organ	<i>Adamczyk</i>

Niniejsza mapa ewidencyjna jest wydrukiem z bazy danych powiatowego zasobu geodezyjnego i kartograficznego, która powstała na podstawie pomiaru bezpośredniego oraz digitalizacji analogowej mapy ewidencyjnej.
Anna Puchala 10.04.2015
I. Luty 10.04.2015