Nie podlega opłacie skarbowej - na podstawie art. 2 ust. 1 lit h ustawy z dnia 16 listopada 2006 r. o opłacie skarbowej (Dz. U. Nr 225, poz. 1635 z późn. zm.)

Załącznik do Zarządzenia Nr
Prezydenta Miasta Krakowa
z dnia

LEGENDA:

SŁUŻEBNOŚĆ PRZESYŁU

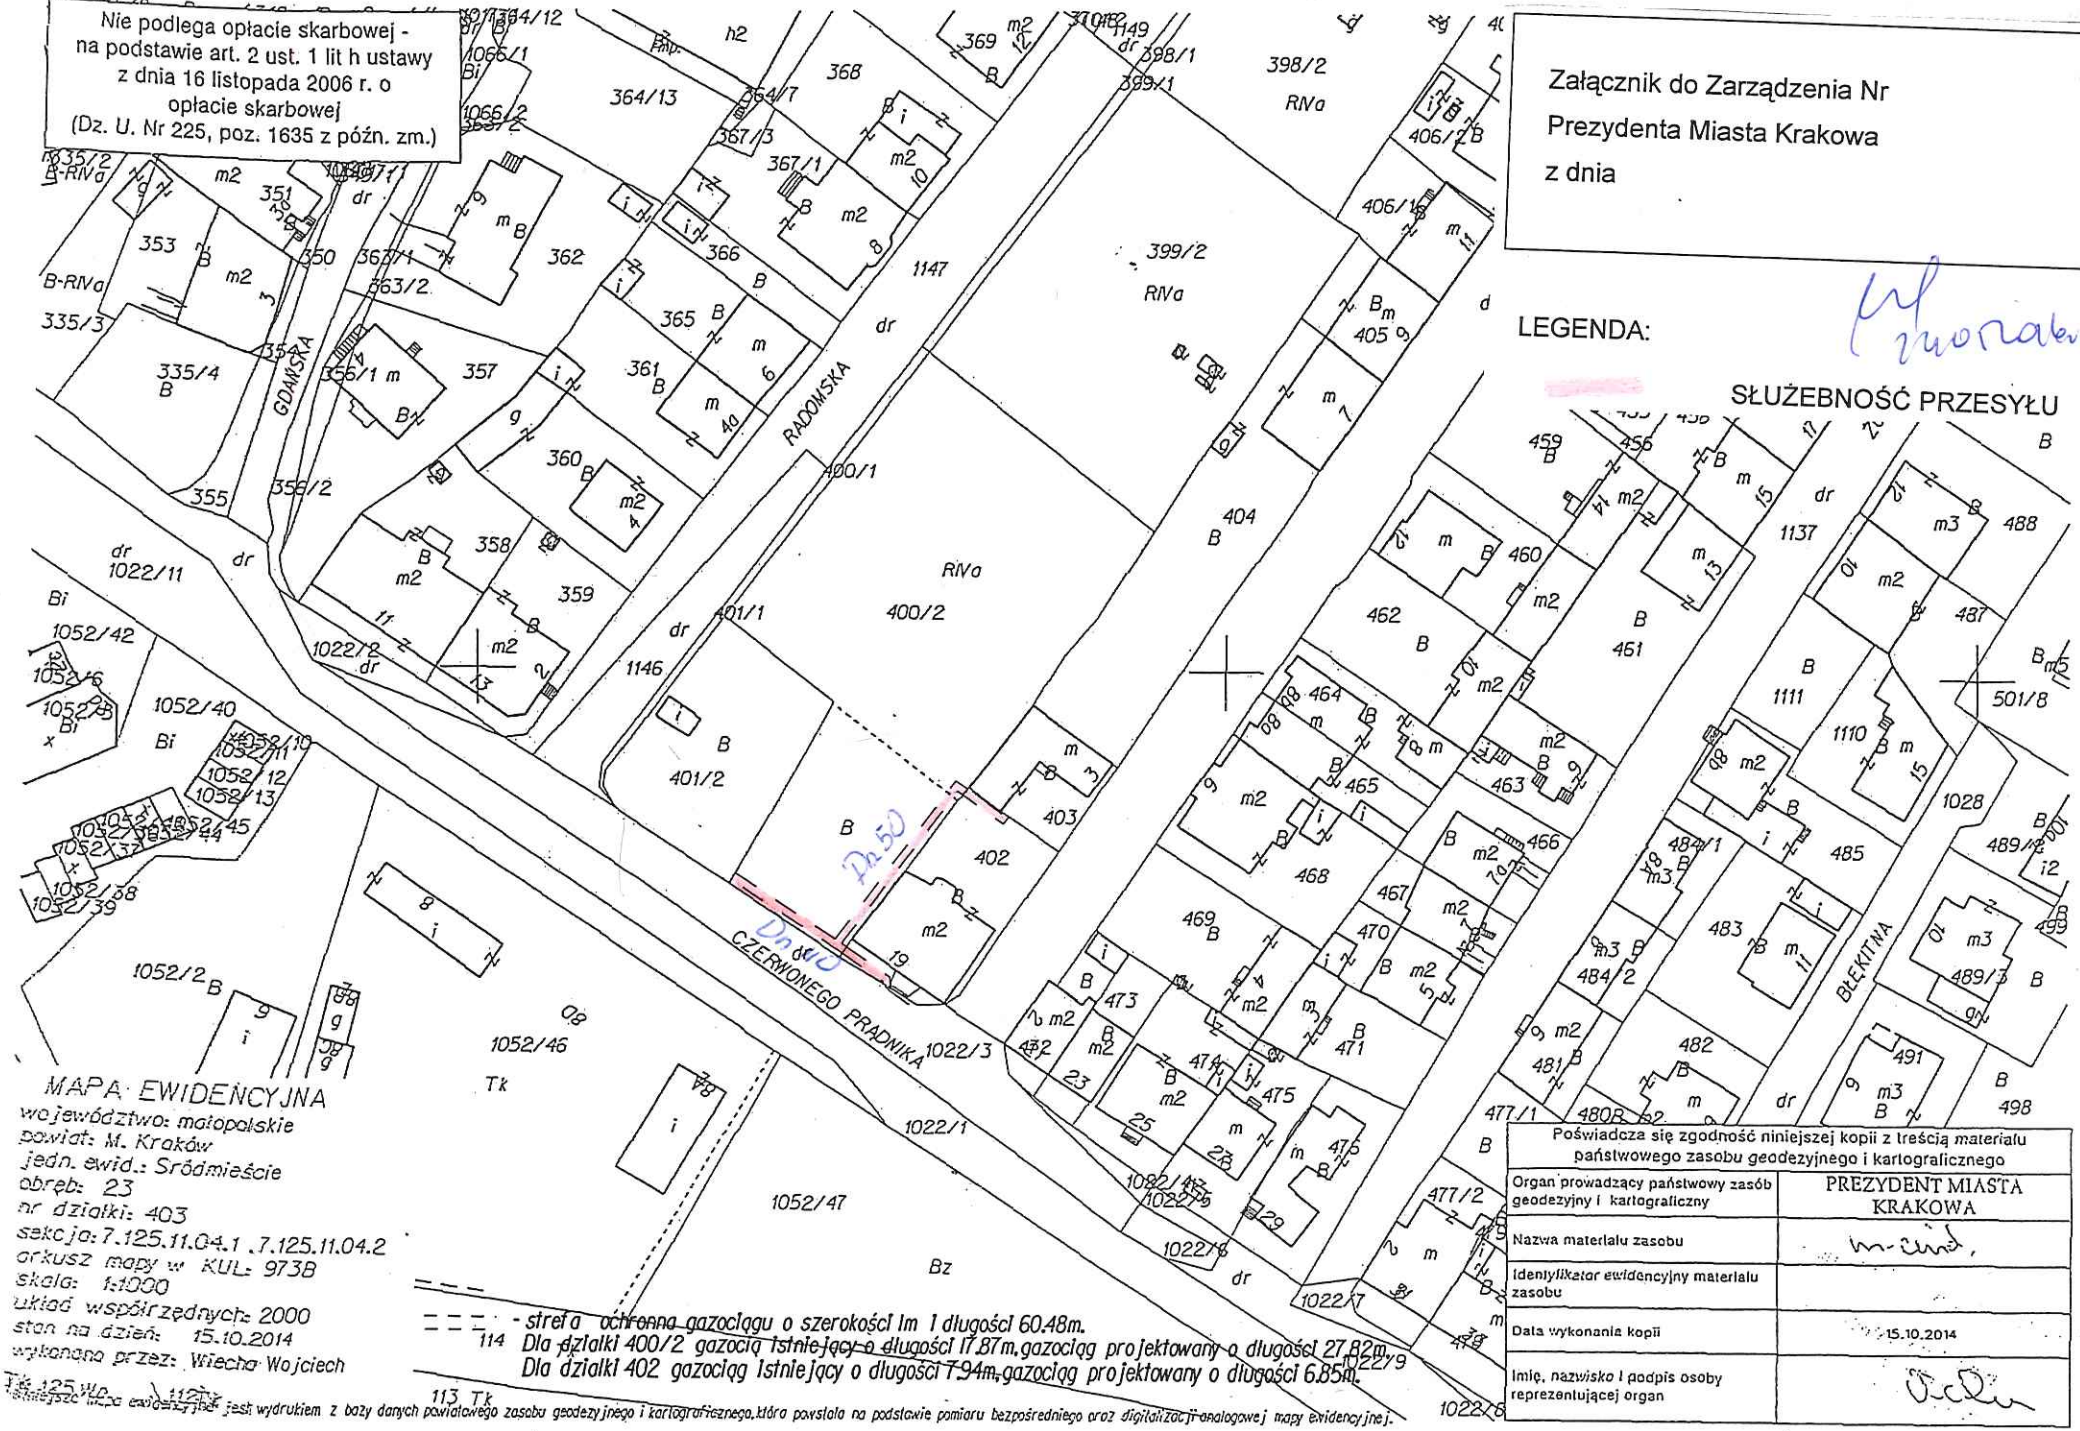

MAPA EWIDENCYJNA
województwo: małopolskie
powiat: M. Kraków
jedn. ewid.: Śródmieście
obręb: 23
nr działki: 403
sekcja: 7.125.11.04.1 , 7.125.11.04.2
arkusz mapy w KUL: 973B
skala: 1:1000
układ współrzędnych: 2000
stan na dzień: 15.10.2014
wykonano przez: Wiecha Wojciech

- strefa ochronna gazociągu o szerokości 1m i długości 60.48m.
114 Dla działki 400/2 gazociąg istniejący o długości 17.87m, gazociąg projektowany o długości 27.82m.
Dla działki 402 gazociąg istniejący o długości 7.94m, gazociąg projektowany o długości 6.85m.

Tk 125 Wp 112 Tk 113 Tk

Niniejsze mapa ewidencyjna jest wydrukiem z bazy danych powiatowego zasobu geodezyjnego i kartograficznego, która powstała na podstawie pomiaru bezpośredniego oraz digitalizacji analogowej mapy ewidencyjnej.

Poświadcza się zgodność niniejszej kopii z treścią materiału państwowego zasobu geodezyjnego i kartograficznego	
Organ prowadzący państwowy zasób geodezyjny i kartograficzny	PREZYDENT MIASTA KRAKOWA
Nazwa materiału zasobu	m-ewid.
Identyfikator ewidencyjny materiału zasobu	
Data wykonania kopii	15.10.2014
Imię, nazwisko i podpis osoby reprezentującej organ	