


ul. Leona Petrażyckiego

Nie podlega opłacie skarbowej -
na podstawie art. 2 ust. 1 lit h ustawy
z dnia 16 listopada 2006 r. o
opłacie skarbowej
(Dz. U. Nr 225, poz. 1635 z późn. zm.)

Poswiadcza się zgodność niniejszej kopii z treścią materiału państwowego zasobu geodezyjnego i kartograficznego	
Organ prowadzący państwowy zasób geodezyjny i kartograficzny	PREZYDENT MIASTA KRAKOWA
Nazwa materiału zasobu	m. ląd.
Identyfikator ewidencyjny materiału zasobu	
Data wykonania kopii	28.05.2015
Imię, nazwisko i podoba osoby reprezentującej organ	Sedera

158 RIVa 325/7 B 325/4 164/1
PREZYDENT MIASTA KRAKOWA
GD-06-2.6642..... 2015

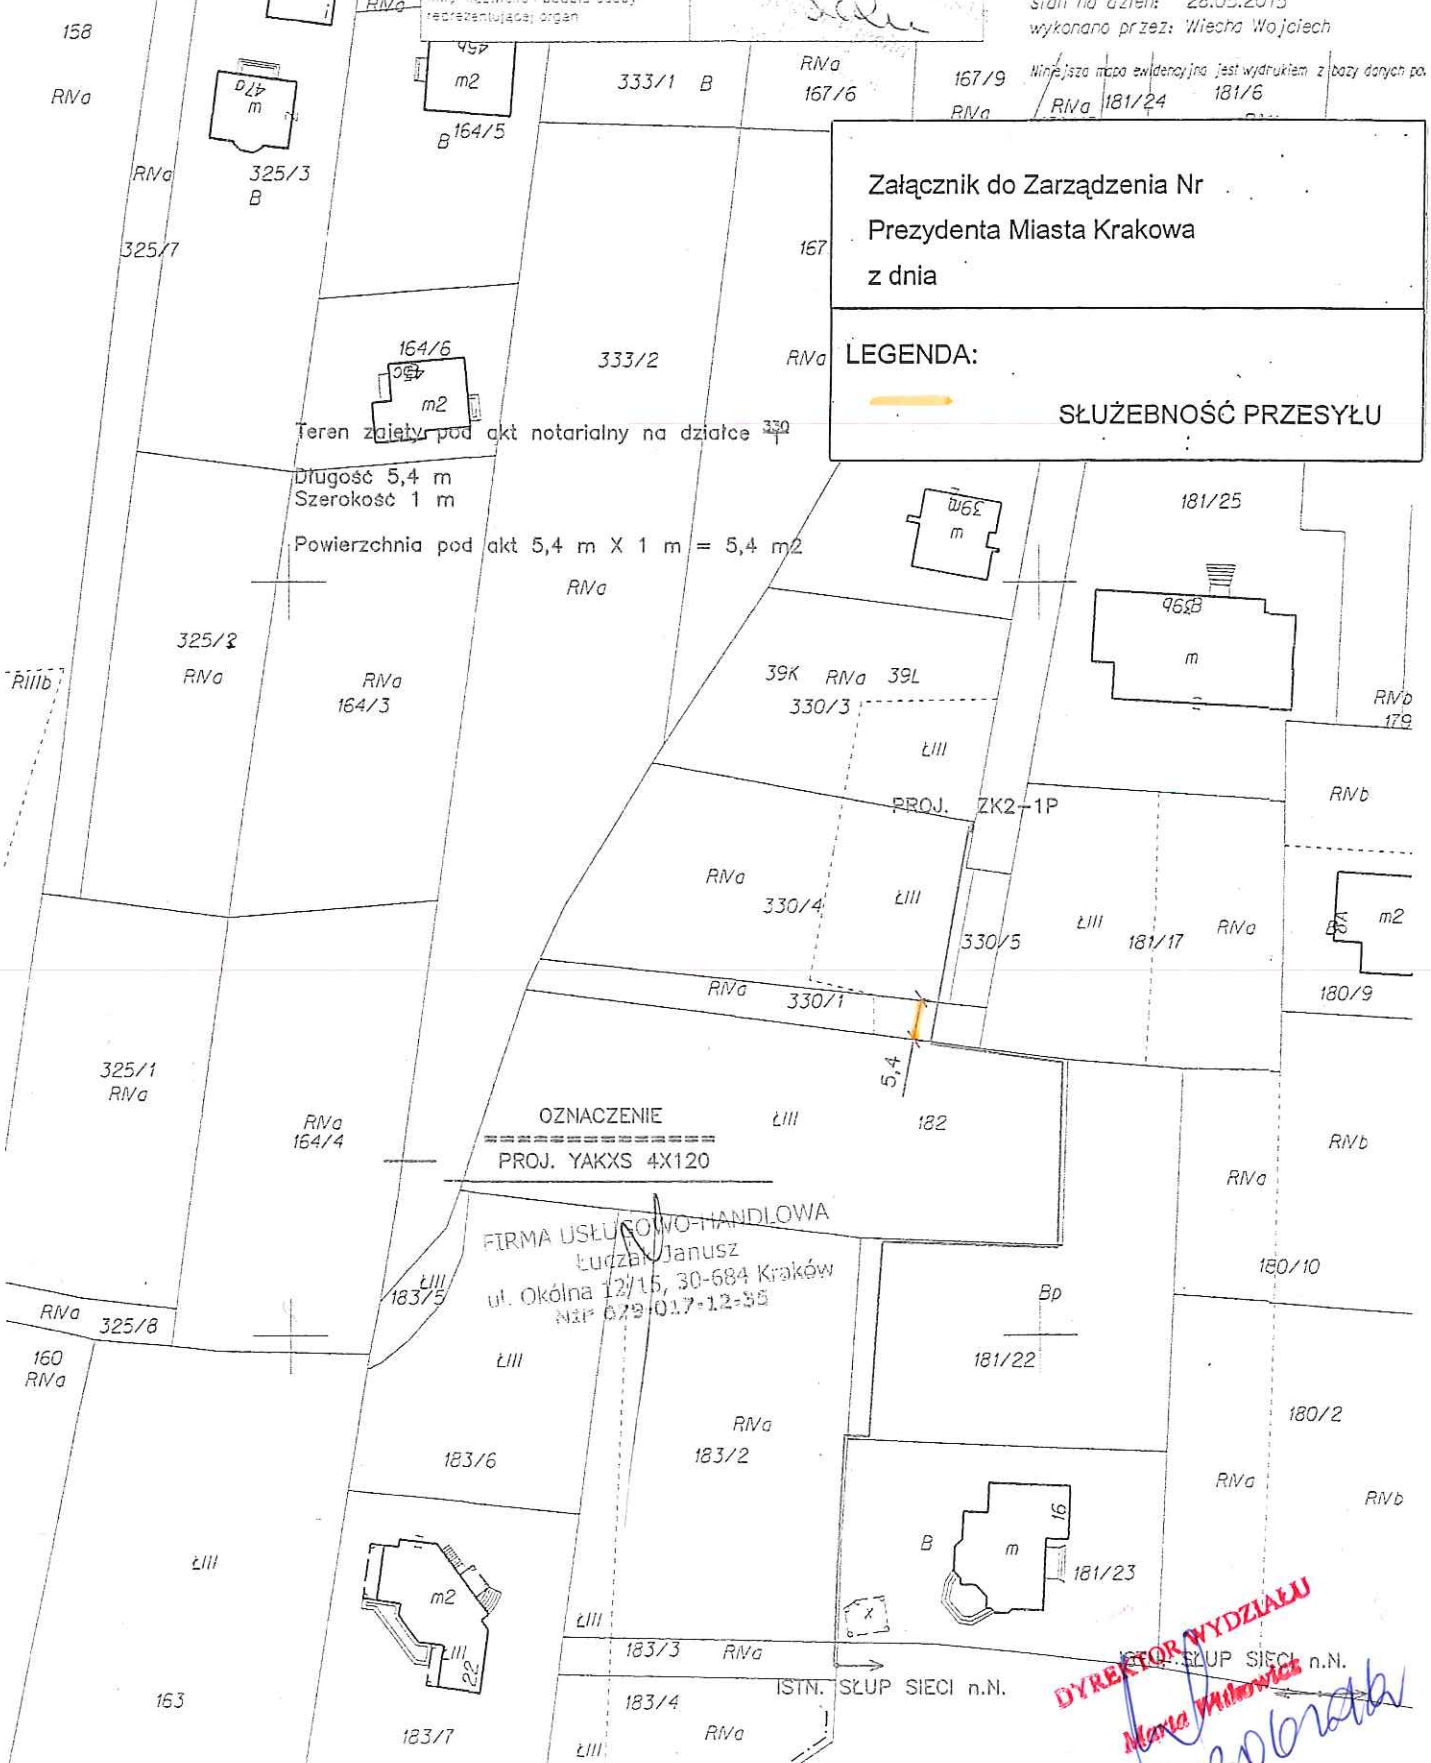

Załącznik do Zarządzenia Nr
Prezydenta Miasta Krakowa
z dnia

LEGENDA:
SLUŻEBNOŚĆ PRZESYŁU

MAPA EWIDENCYJNA
województwo małopolskie
powiat: M. Kraków
jedn. ewid.: Podgórze
obręb: 85
nr działki: 330/4, 330/5
sekcja: 7.123.11.06.1, 7.123.11.01.3
arkusz mapy w KUL:
skala: 1:1000
układ współrzędnych: 2000
stan na dzień: 28.05.2015
wykonano przez: Wiesław Wojciech

OZNACZENIE
PROJ. YAKXS 4X120

FIRMA USŁUGOWO-HANDLOWA
LUCZKA Janusz
ul. Okólna 12/15, 30-684 Kraków
NIP 679-017-12-85

DYREKTOR WYDZIAŁU
Marta Wilnowicz
Borobak