


załącznik graficzny
do uchwały Nr.....
Rady Miasta Krakowa
z dnia.....



nieruchomość gruntowa składająca się z działki oznaczonej nr
działki 2/5 i udziału wynoszącego 1/5 części działki nr 2/12
położona w obrębie 40 jednostka ewidencyjna Krowodrza, przy
ul. Tetmajera

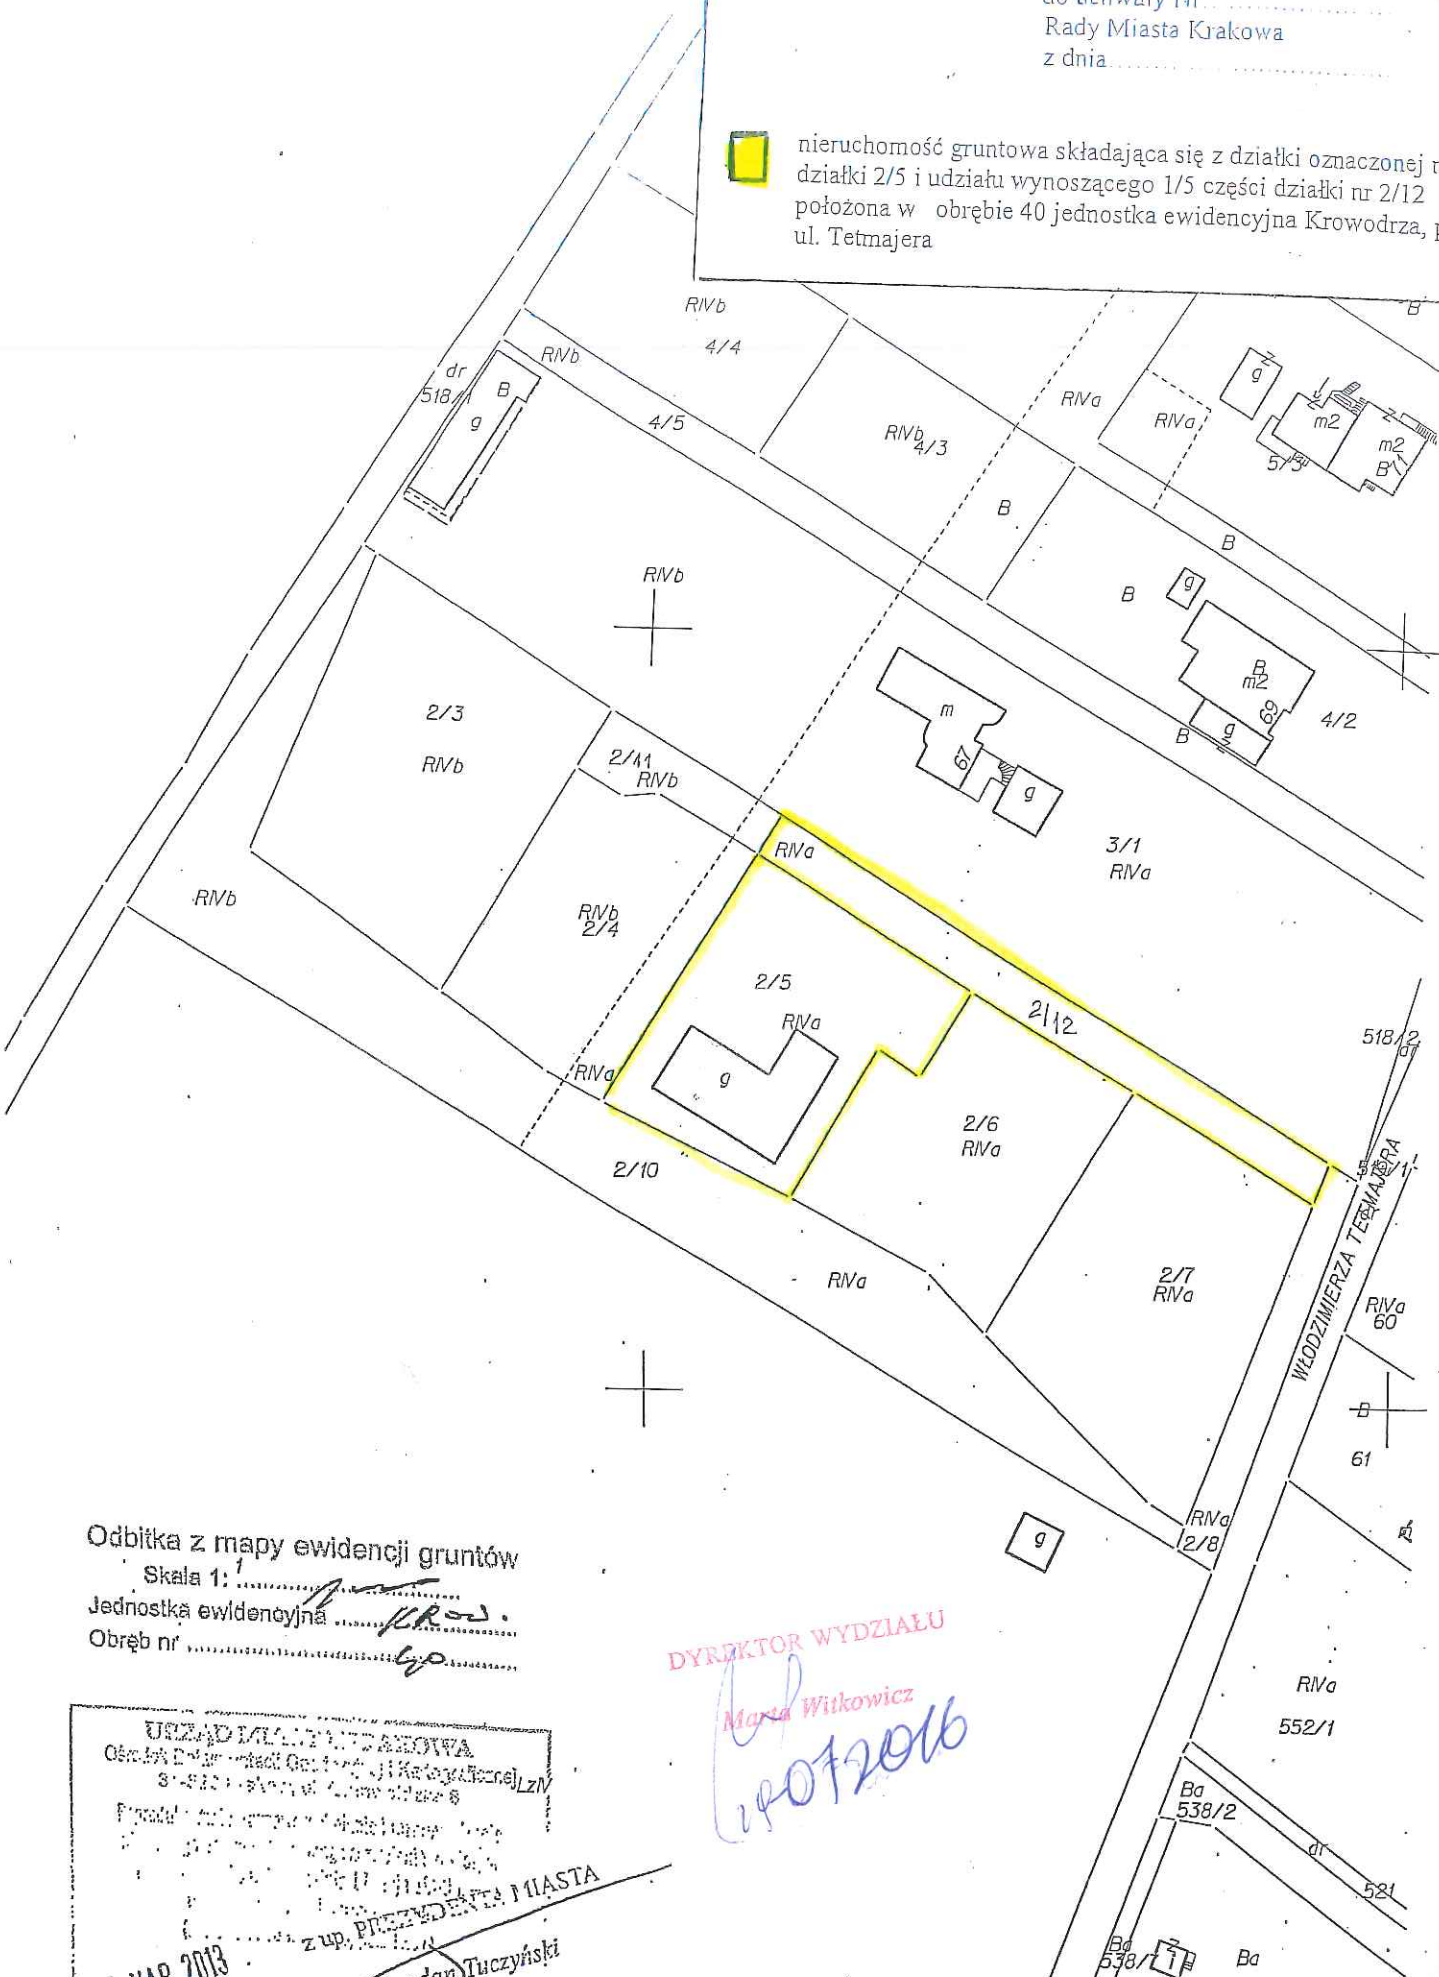

Odbitka z mapy ewidencji gruntów
Skala 1:.....
Jednostka ewidencyjna.....
Obręb nr.....

DYREKTOR WYDZIAŁU

Marta Witkiewicz
24072016

URZĄD MIASTA KRAKOWA
Odział Ewidencji Geodezyjnej i Kartograficznej LzN
ul. ...
z up. PREZIDENTA MIASTA
05 MAR 2013
Bogdan Tuczyński
Inspektor
Wydział Geodezji